

**OBS.: CONFERIR MEDIDAS EM OBRA**

**INSTITUTO FEDERAL**  
**SUL-RIO-GRANDENSE**

RESPONSÁVEL TÉCNICO/EXECUÇÃO: -

**PROPRIETÁRIO: -**


REITORIA DO IFSul - Parte 1

# PROJETO DE LÓGICA E TELEFONIA

**— CABEAMENTO ESTRUTURADO —  
SEGUNDO PAVIMENTO**

DESENHO	RICARDO
VISTO	
MODIF. EM	
ARQUIVO	REI 004/2012
DATA	AGOSTO/2012
ESCALA	1/100
PRANCHA	PLT 125/134

FS00SV009/DADOS/PROAP/PO1- REITORIA/GONÇALVES CHAVES 3218/LICITAÇÃO 2012/REITORIA

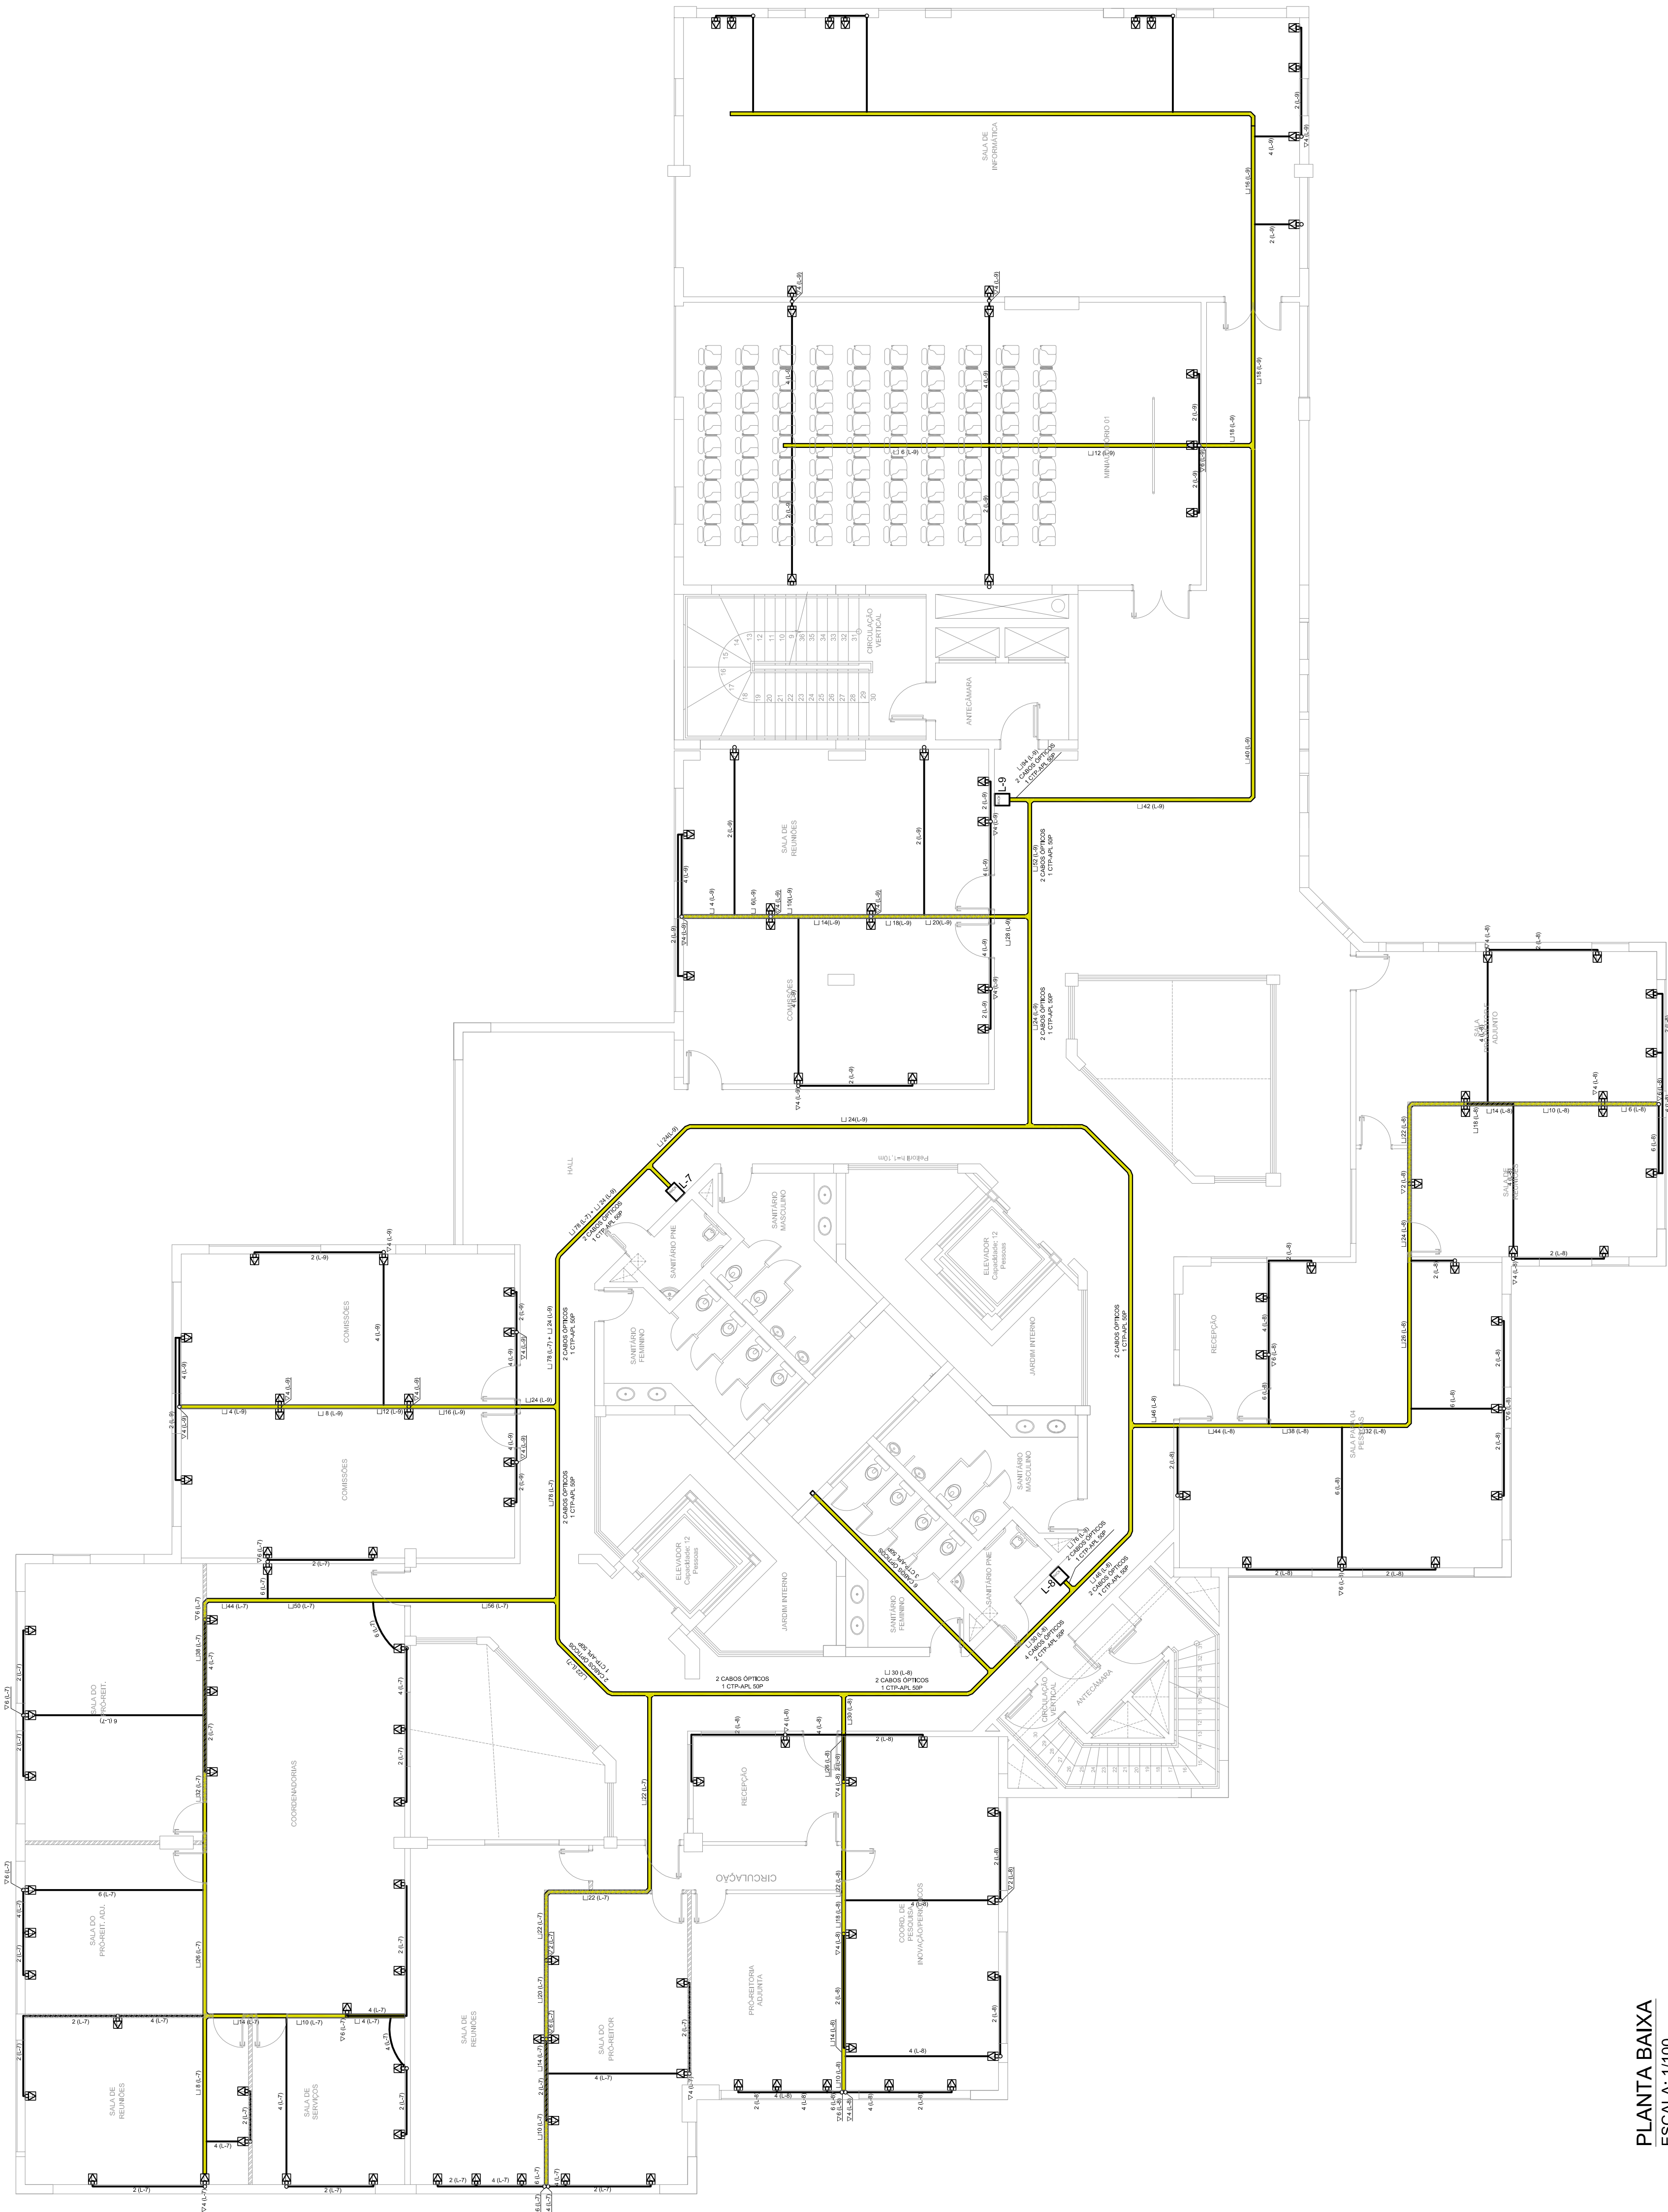

**PLANTA BAIXA**  
**ESCALA: 1/100**