



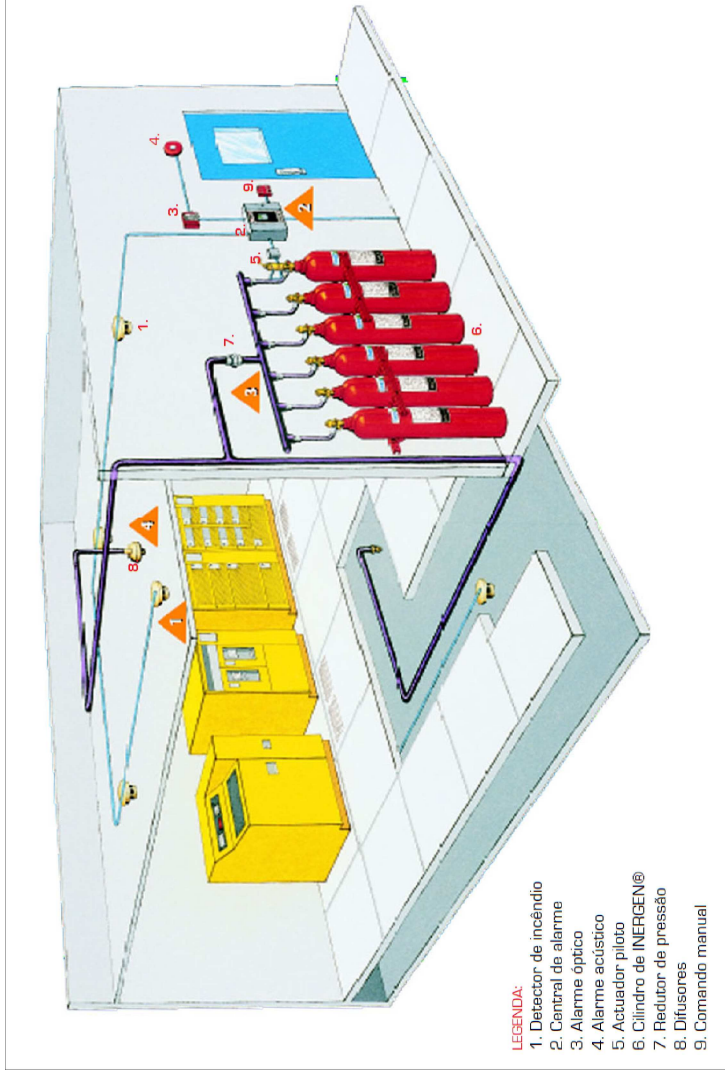

- tubulação de Sprinklers
- tubulação para alarme
- tubulação para iluminação de emergência
- ligar esta tubulação ao centro de distribuição de energia, do pavimento

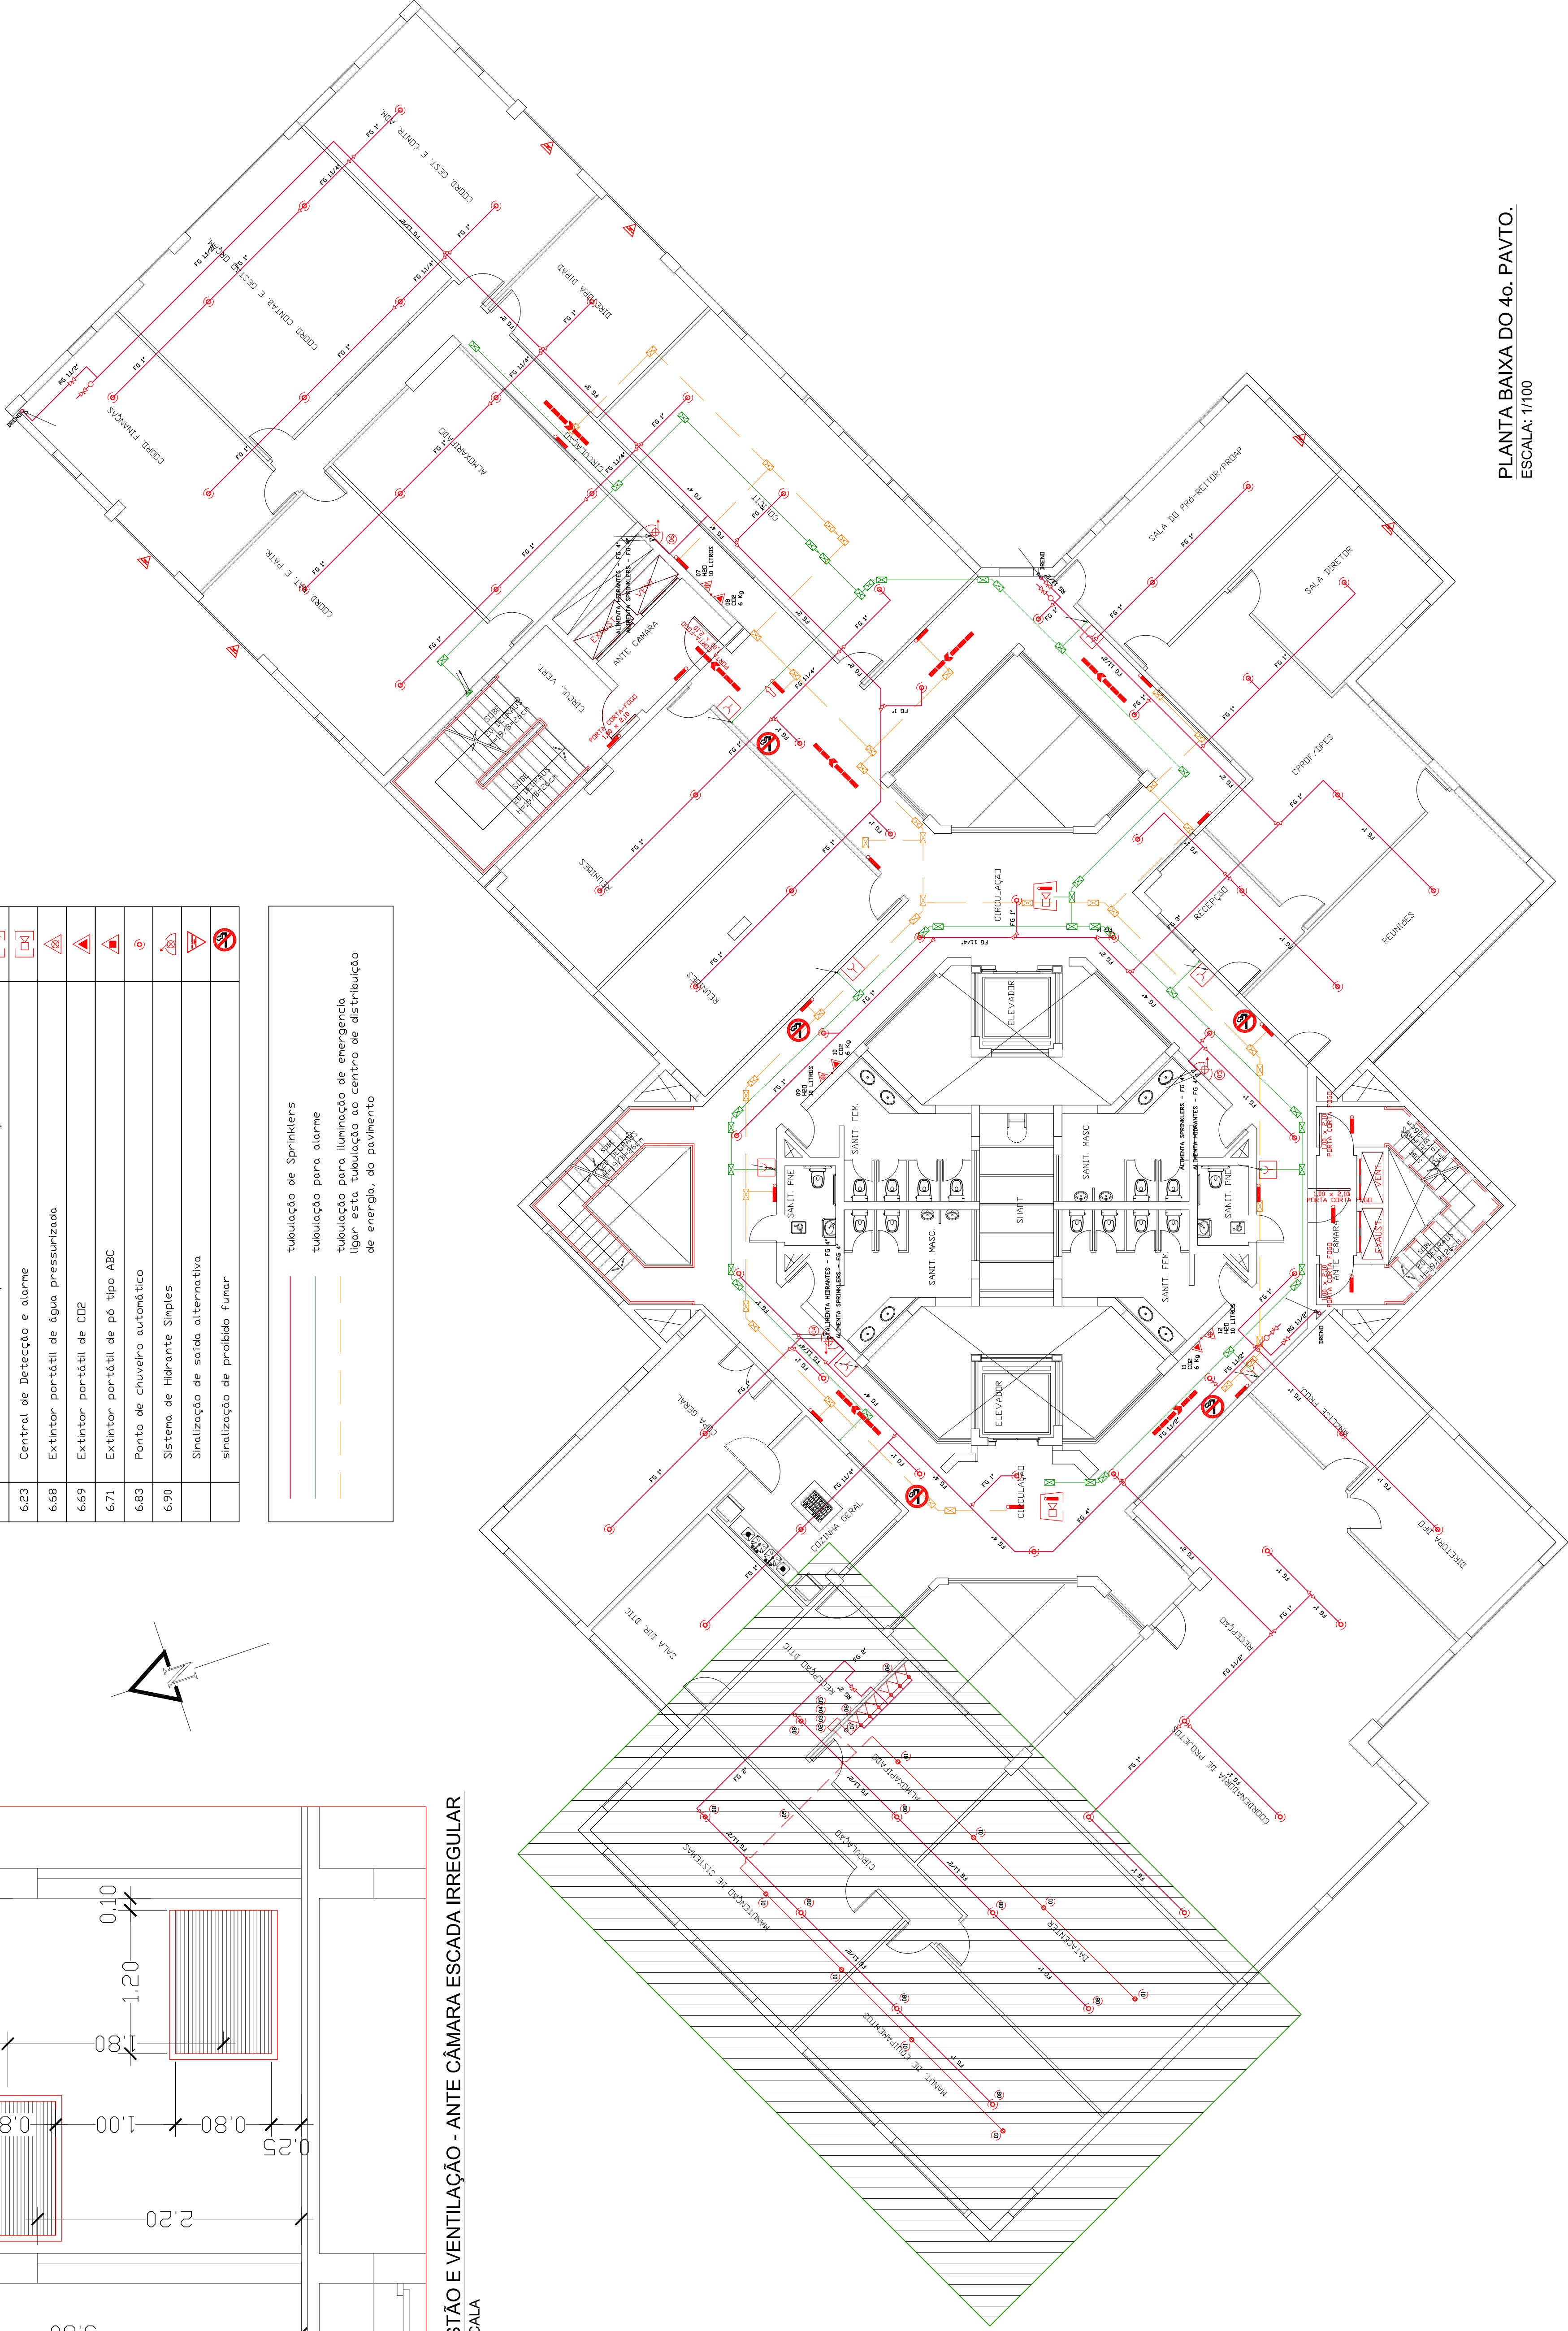

PLANTA BAIXA DO 4o. PAVTO.
ESCALA: 1/100