



PLANTA BAIXA PAV. TÉRREO
ESCALA: 1/75

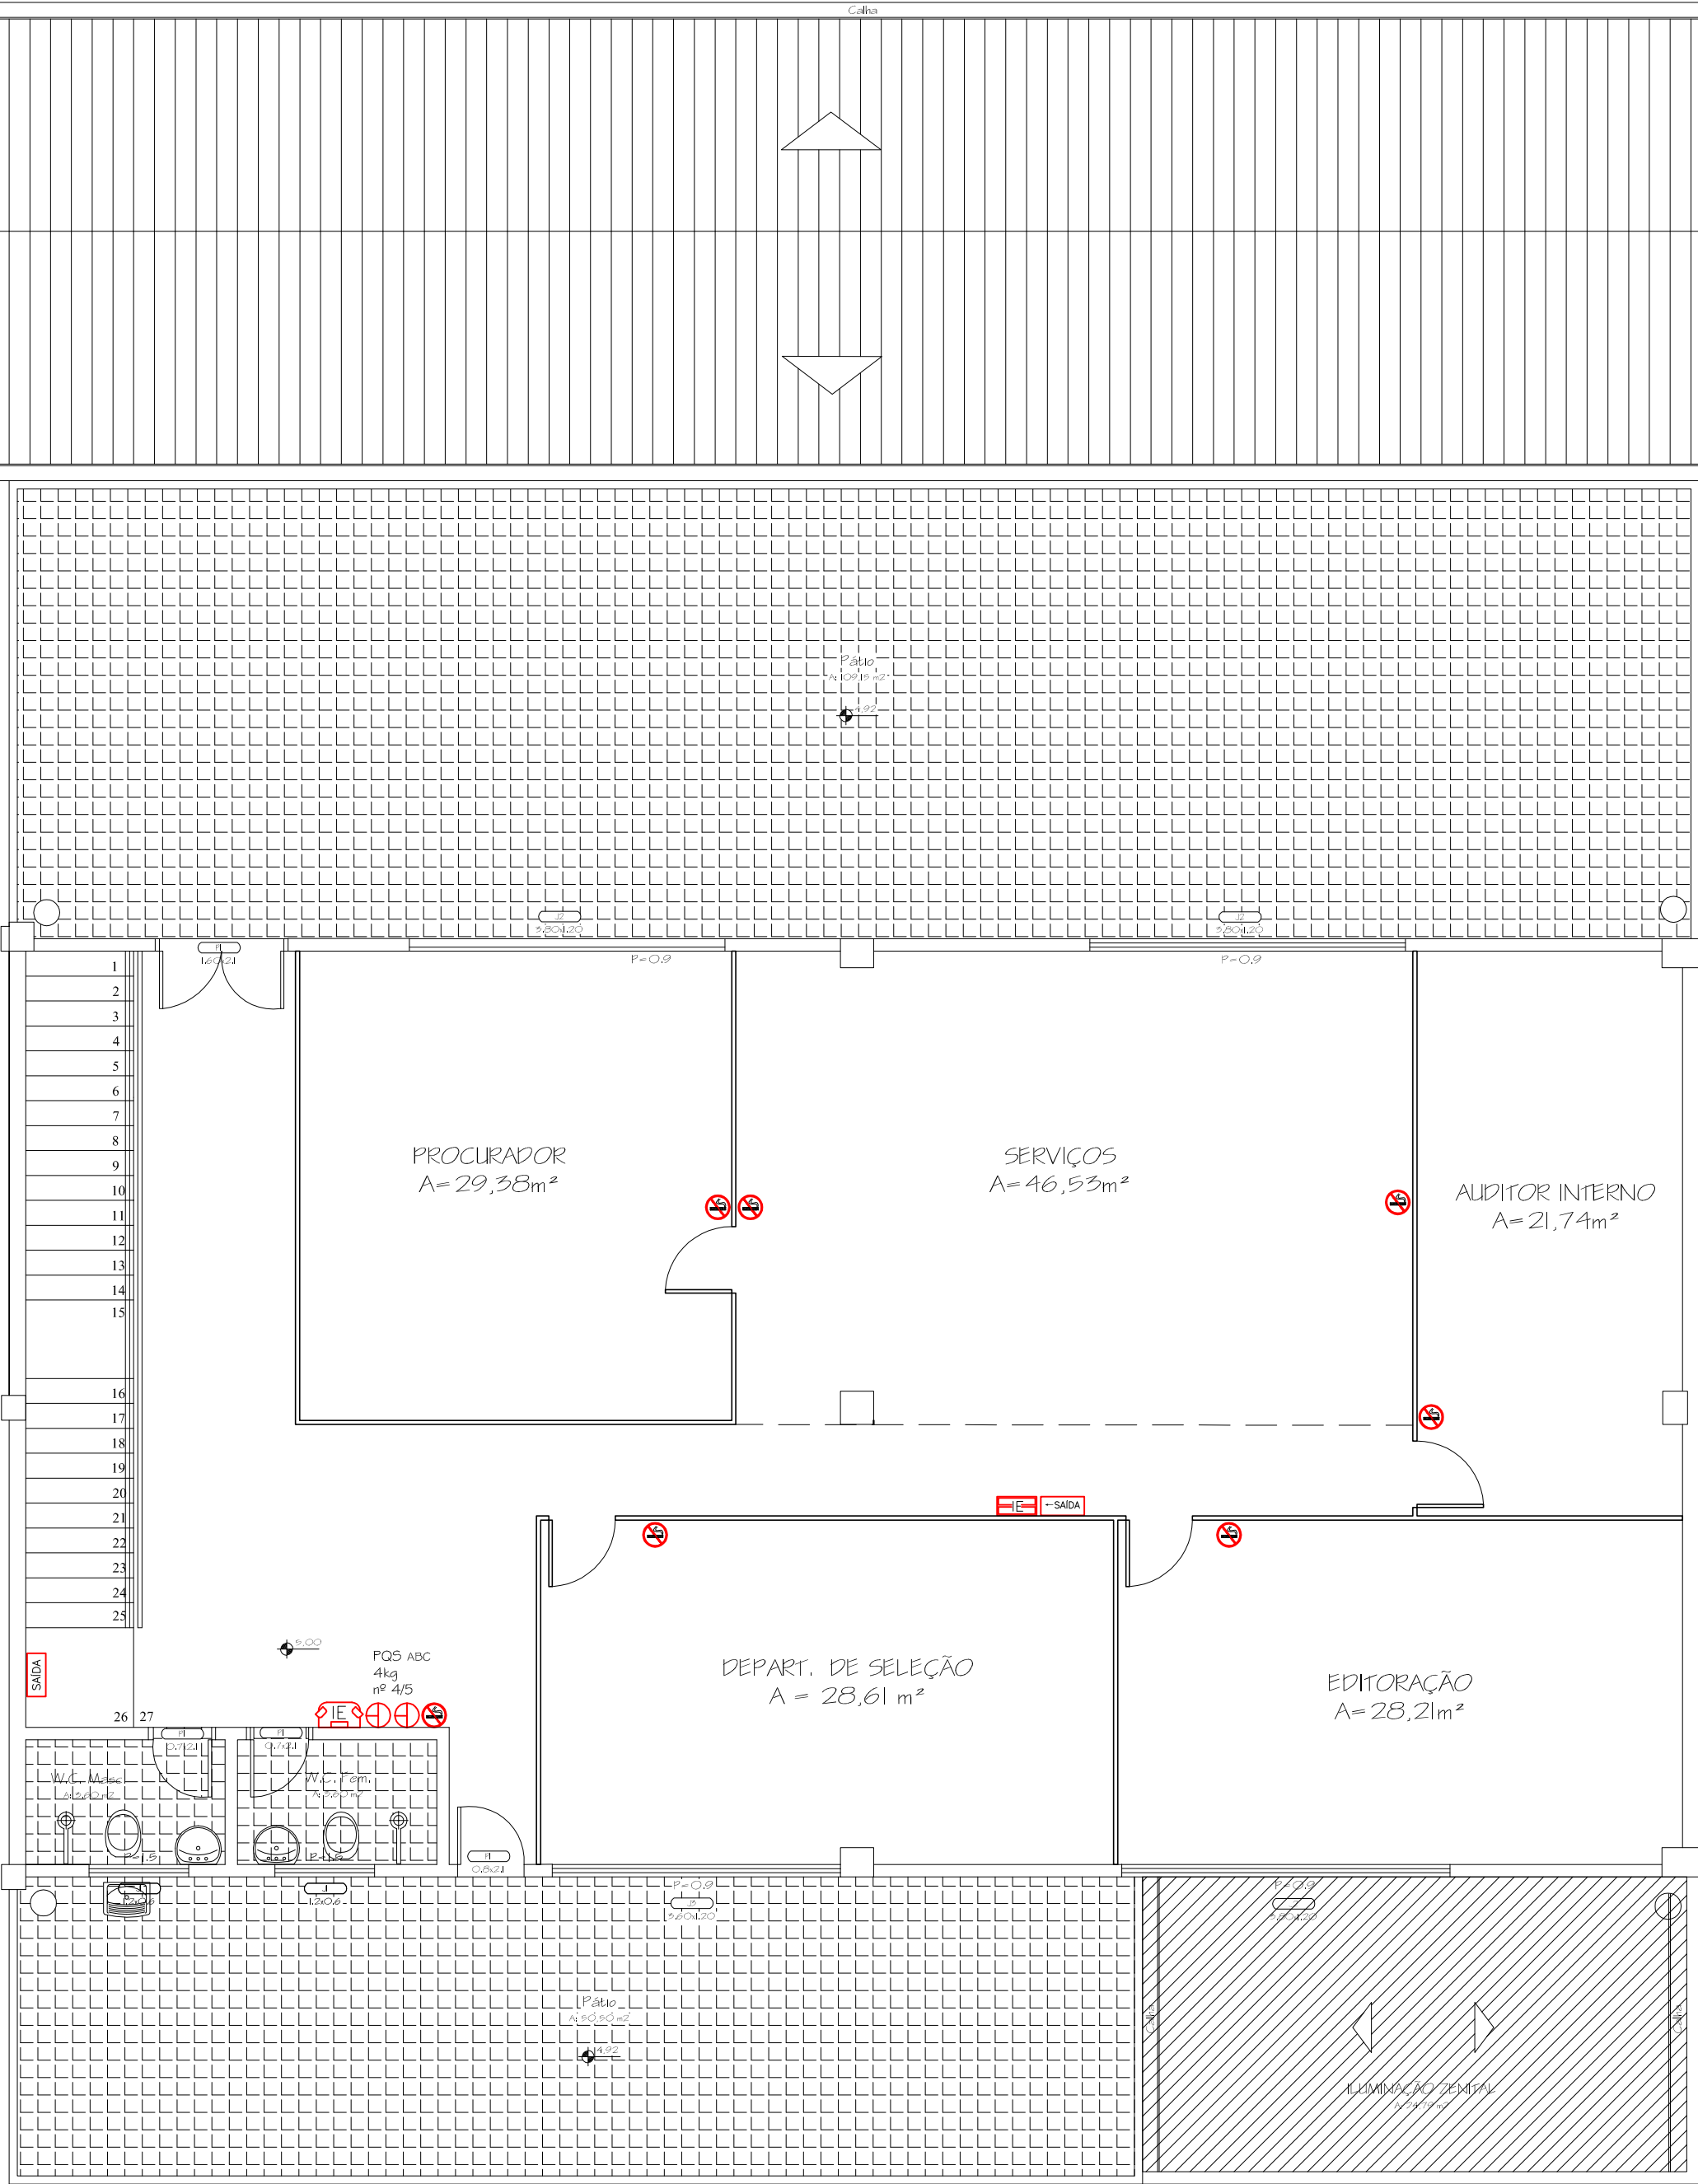

PLANTA BAIXA 2º PAV.
ESCALA: 1/75

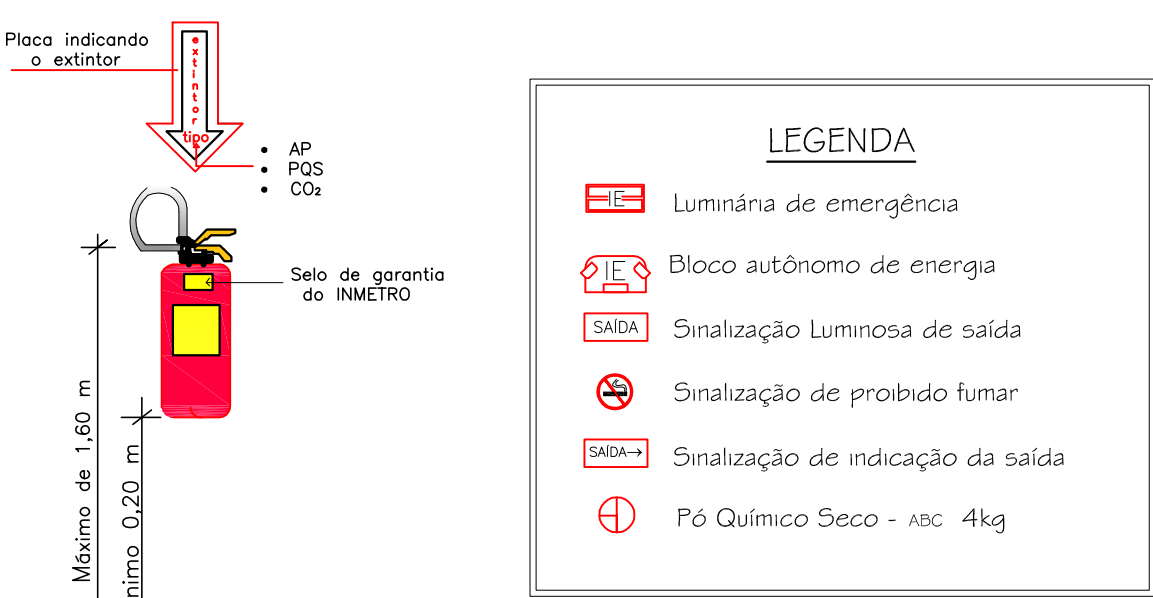

DET. COLOCAÇÃO DO EXTINTOR
S/ ESCALA

OBS.: CONFERIR MEDIDAS EM OBRA
DPO- DIRETORIA DE PROJETOS E OBRAS
Praça José Bonifácio, nº 01 - CEP 96015-170 - PELOTAS/RS
(53) 3026.7242 / 3026.7241 / 3026.7240 - dpo_cproj@ifsul.edu.br

RESPONSÁVEL TÉCNICO/PROJETO:	RESPONSÁVEL TÉCNICO/EXECUÇÃO:
CARLOS FRANCISCO OLIVEIRA PLÁ - CREA/DF 4.310 DAVISON GUIMARÃES SOPEÑA - CREA/RS 49.868 HÉLIO DA COSTA SILVA - CREA/RS 41.576 JOSÉ RICARDO NUNES ALVES - CREA/RS 85.568 LUCIA HELENA KIENTT COSTA - CREA/RS 53.208 PLATÃO TAVARES ALVES DA FONSECA - CREA/RS 47.000	PROPRIETÁRIO:

DGP - PROJUR - AUDITORIA INTERNA	
PROJETO PREVENÇÃO CONTRA INCÊNDIO	
PLANTA BAIXA TÉRREO E 2º PAV.	
\\servap\pasta trabalho\reitoria\dom pedro, 855\plantas\casa dom pedro - ppcl 2.dwg	
DESENHO	MUNCHOW
VISTO	
MODIF. EM	
ARQUIVO	
DATA	NOVEMBRO/2010
ESCALA	1/75
PRANCHA	