





A REMOVER

À CONSTRUIRE


PRÓ-REITORIA PÇA JOSÉ BONIFÁCIO N° 03	DIVISÓRIA NOVA: N-1 = 5,88m ² NB-2 = 10,06m ²
--	---

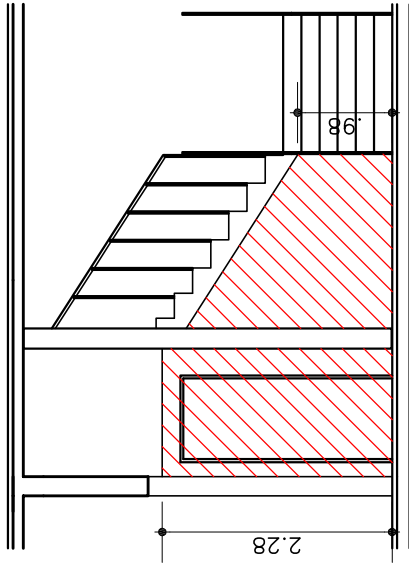

VISTA A
PRAÇA JOSÉ BONIFÁCIO Nº 03
ESCALA 1/50

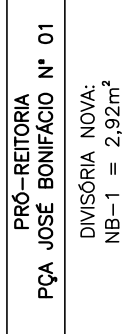

PLANTA BAIXA PAVIMENTO TÉRREO
PRAÇA JOSÉ BONIFÁCIO Nº 03
ESCALA 1/50

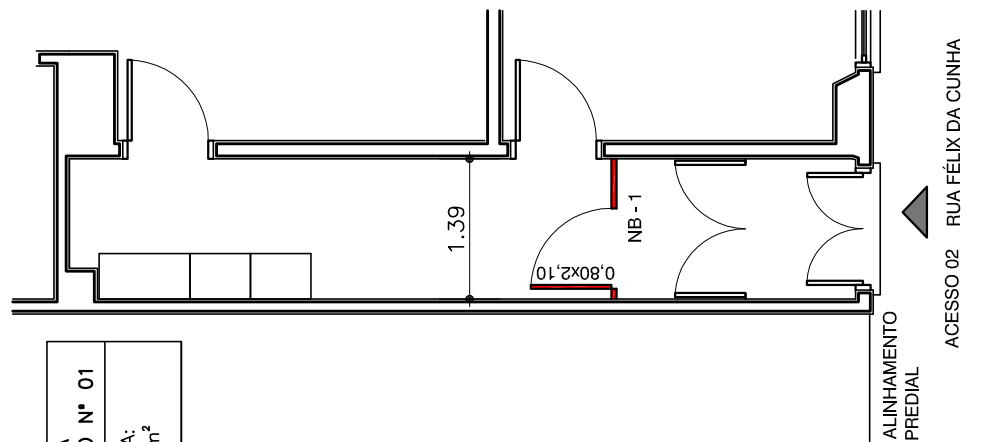

PLANTA BAIXA PAVIMENTO TÉRREO
PRAÇA JOSÉ BONIFÁCIO Nº 01
ESCALA 1/50

OBS.: CONFERIR MEDIDAS EM OBRA

DPO - DIRETORIA DE PROJETOS E OBRAS
Praça José Bonifácio, nº 01 - CEP 96015-170 - PELOTAS/RS
(53) 3026.7242 / 3026.7241 / 3026.7240
dpo_cpproj@ifsul.edu.br / dpo@ifsul.edu.br

**INSTITUTO FEDERAL
SUL-RIO-GRANDENSE**

RESPONSÁVEL TÉCNICO/PROJETO: _____ RESPONSÁVEL TÉCNICO/EXECUÇÃO: _____

CARLOS FRANCISCO OLIVEIRA PLÁ - CREA/DF 4.310
DAVIDSON GUIMARÃES SOPENA - CREA/Rs 49.868
HÉLIO DA COSTA SILVA - CREA/Rs 41.576
JOSÉ RICARDO NUNES ALVES - CREA/Rs 95.568
LUCIA HELENA KMENTT COSTA - CREA/Rs 53.208
PLATÃO TAVARES ALVES DA FONSECA - CREA/Rs 47.000

RESPONSÁVEL TÉCNICO/PROJETO:

PROPRIETÁRIO: -

REITORIA E PRÓ-REITORIAS

PROJETO ARQUITETÔNICO

COLOCAÇÃO DE DIVISÓRIAS REITORIA E PRÓ-REITORIAS

DESENHO	CLAYTON GARCIA
VISTO	
MODIF. EM	
ARQUIVO	REI 011/2011
DATA	JULHO/2011
ESCALA	INDICADA
PRANCHA	PAR 02/02

\\192.168.100.10\pasta trabalho\reitoria\pró-reitorias\divisórias 2011\casa_01.dwg