

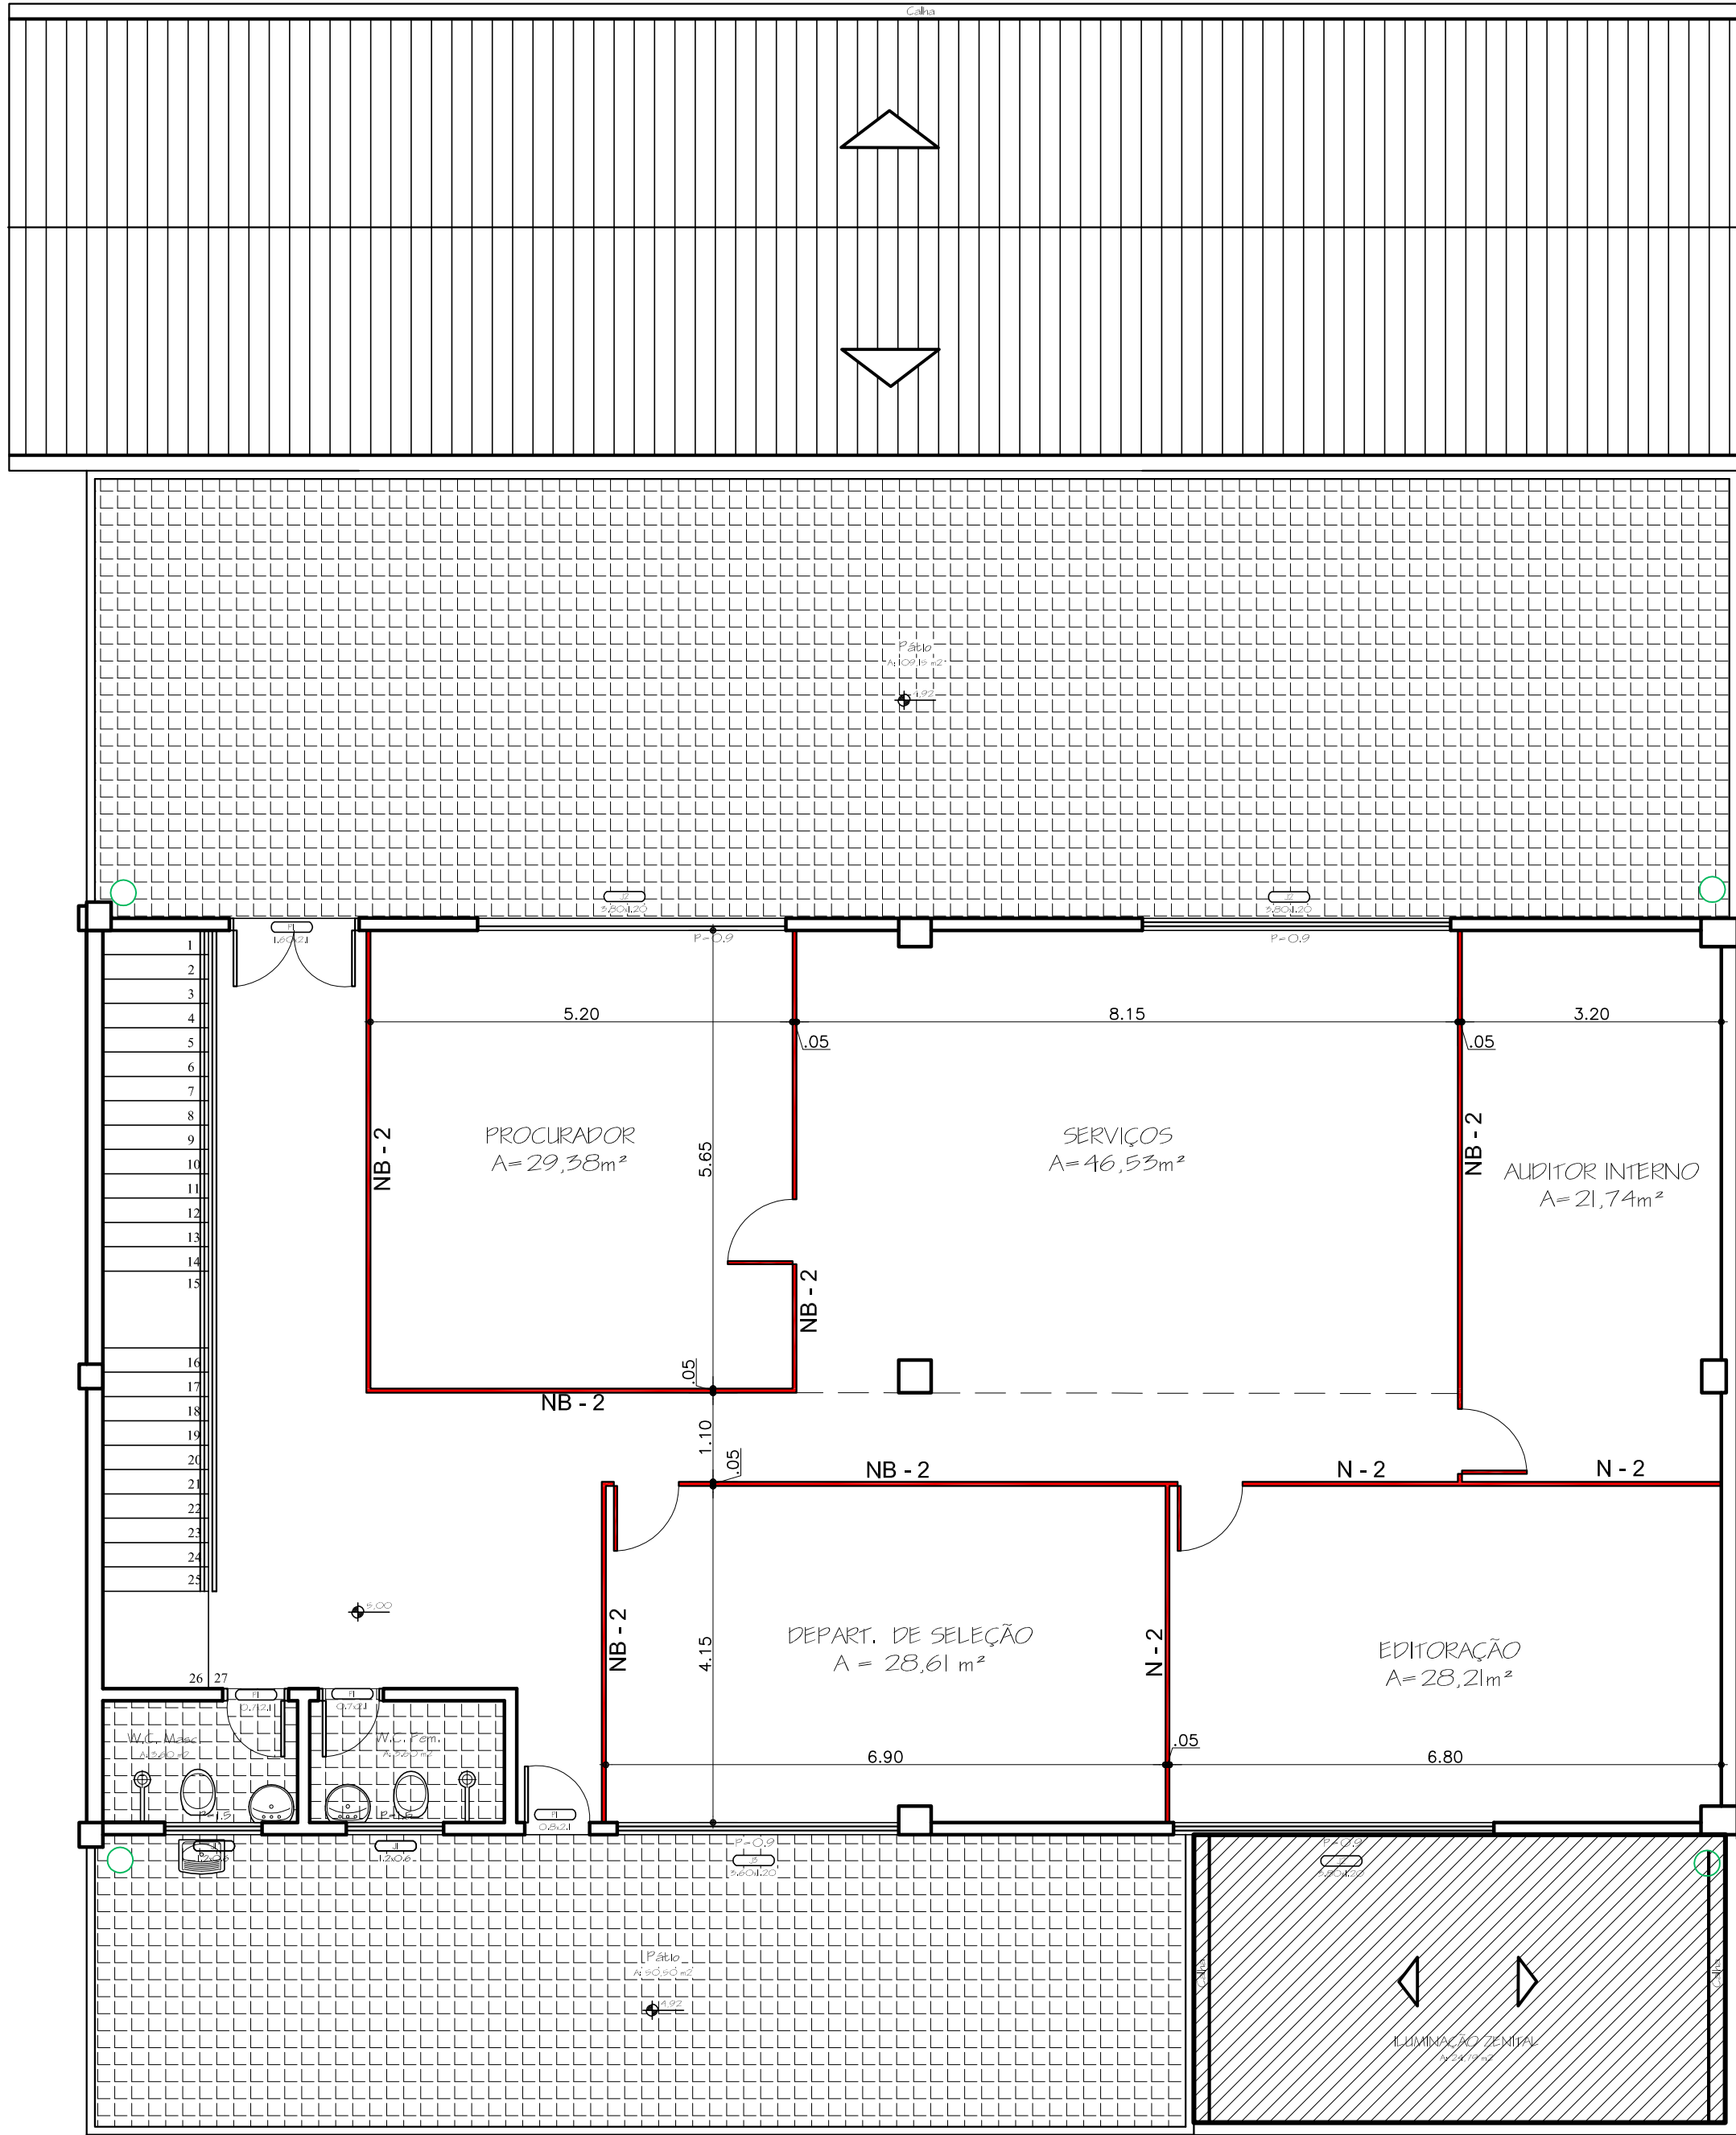


PLANTA BAIXA PAV. TÉRREO
ESCALA: 1/75

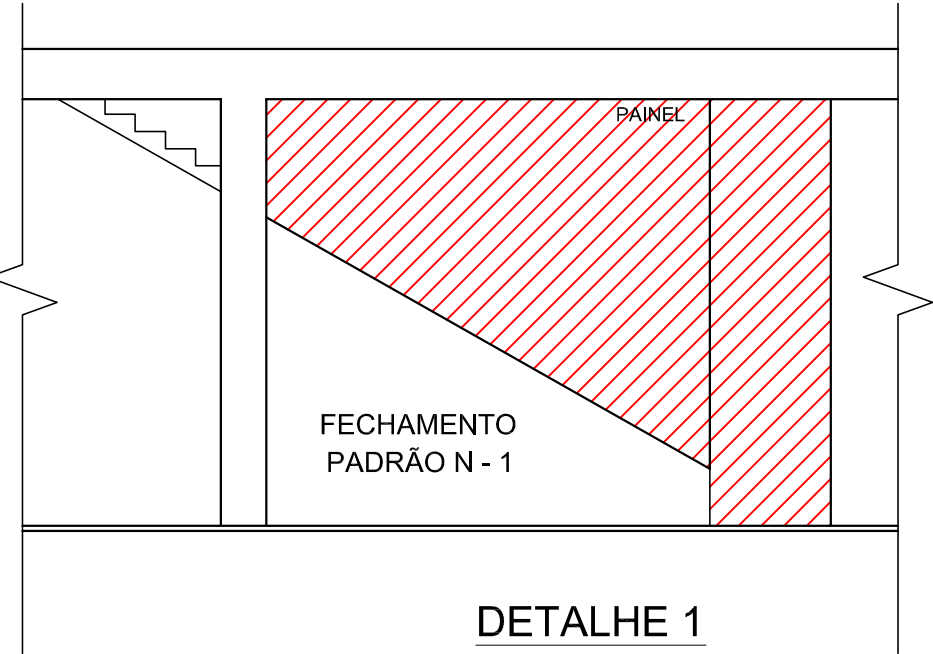

PLANTA BAIXA 2º PAV.
ESCALA: 1/75

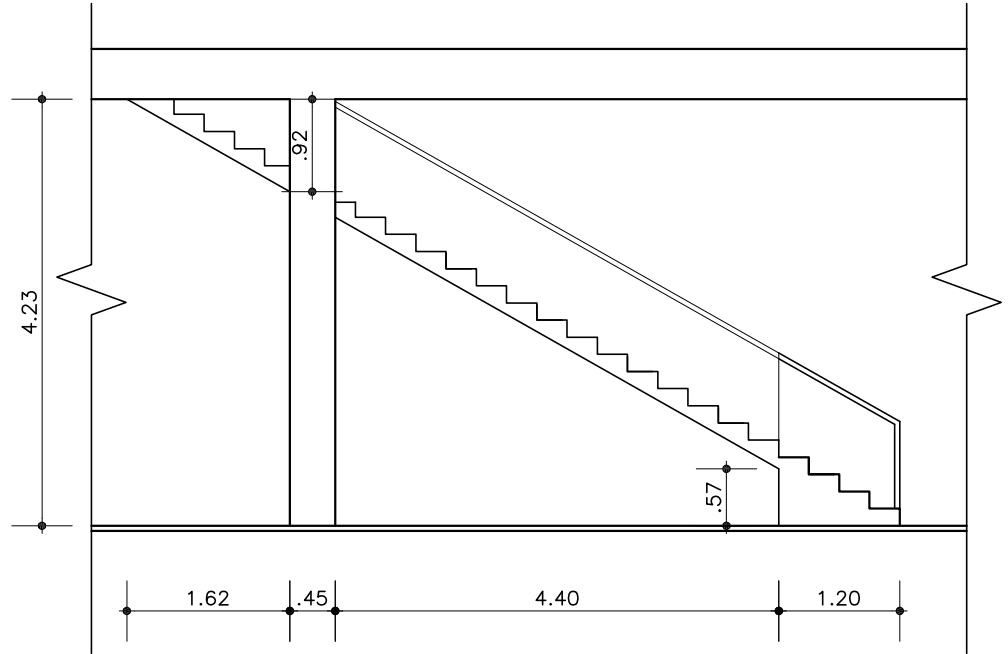

DETALHE 1
ESCALA: 1/75

- À CONSTRUIR
- À REMOVER

LEGENDA:

| TIPO | MÓDULOS | ALTURA |
|------|-------------------|--------|
| NB-2 | PAINEL/VIDRO | 2,10m |
| N-2 | PAINEL ALTO/VIDRO | 3,50m |

OBS.: CONFERIR MEDIDAS EM OBRA
DPO- DIRETORIA DE PROJETOS E OBRAS
Praça José Bonifácio, nº 01 - CEP 96015-170 - PELOTAS/RS
(53) 3026.7242 / 3026.7241 / 3026.7240 - dpo_cproj@ifsul.edu.br

RESPONSÁVEL TÉCNICO/PROJETO:

CARLOS FRANCISCO OLIVEIRA PLÁ - CREA/DF 4.310
DAVISON GUIMARÃES SOPENA - CREA/RS 49.868
HÉLIO DA COSTA SILVA - CREA/RS 41.576
JOSE RICARDO NUNES ALVES - CREA/RS 85.568
LUCIA HELENA KWIENITZ COSTA - CREA/RS 53.208
PLATÃO TAVARES ALVES DA FONSECA - CREA/RS 47.000

RESPONSÁVEL TÉCNICO/EXECUÇÃO:

PROPRIETÁRIO:

DGP - PROJUR - AUDITORIA INTERNA

PROJETO ARQUITETÔNICO

PLANTA BAIXA
INSTALAÇÃO DE DIVISÓRIAS

| | |
|-----------|--------------|
| DESENHO | MUNCHOW |
| VISTO | |
| MODIF. EM | |
| ARQUIVO | |
| DATA | OUTUBRO/2010 |
| ESCALA | INDICADA |
| PRANCHA | |

\\servapc\pasta trabalho\reitoria\dom pedro, 855\plantas\casa dom pedro - pós edição.dwg