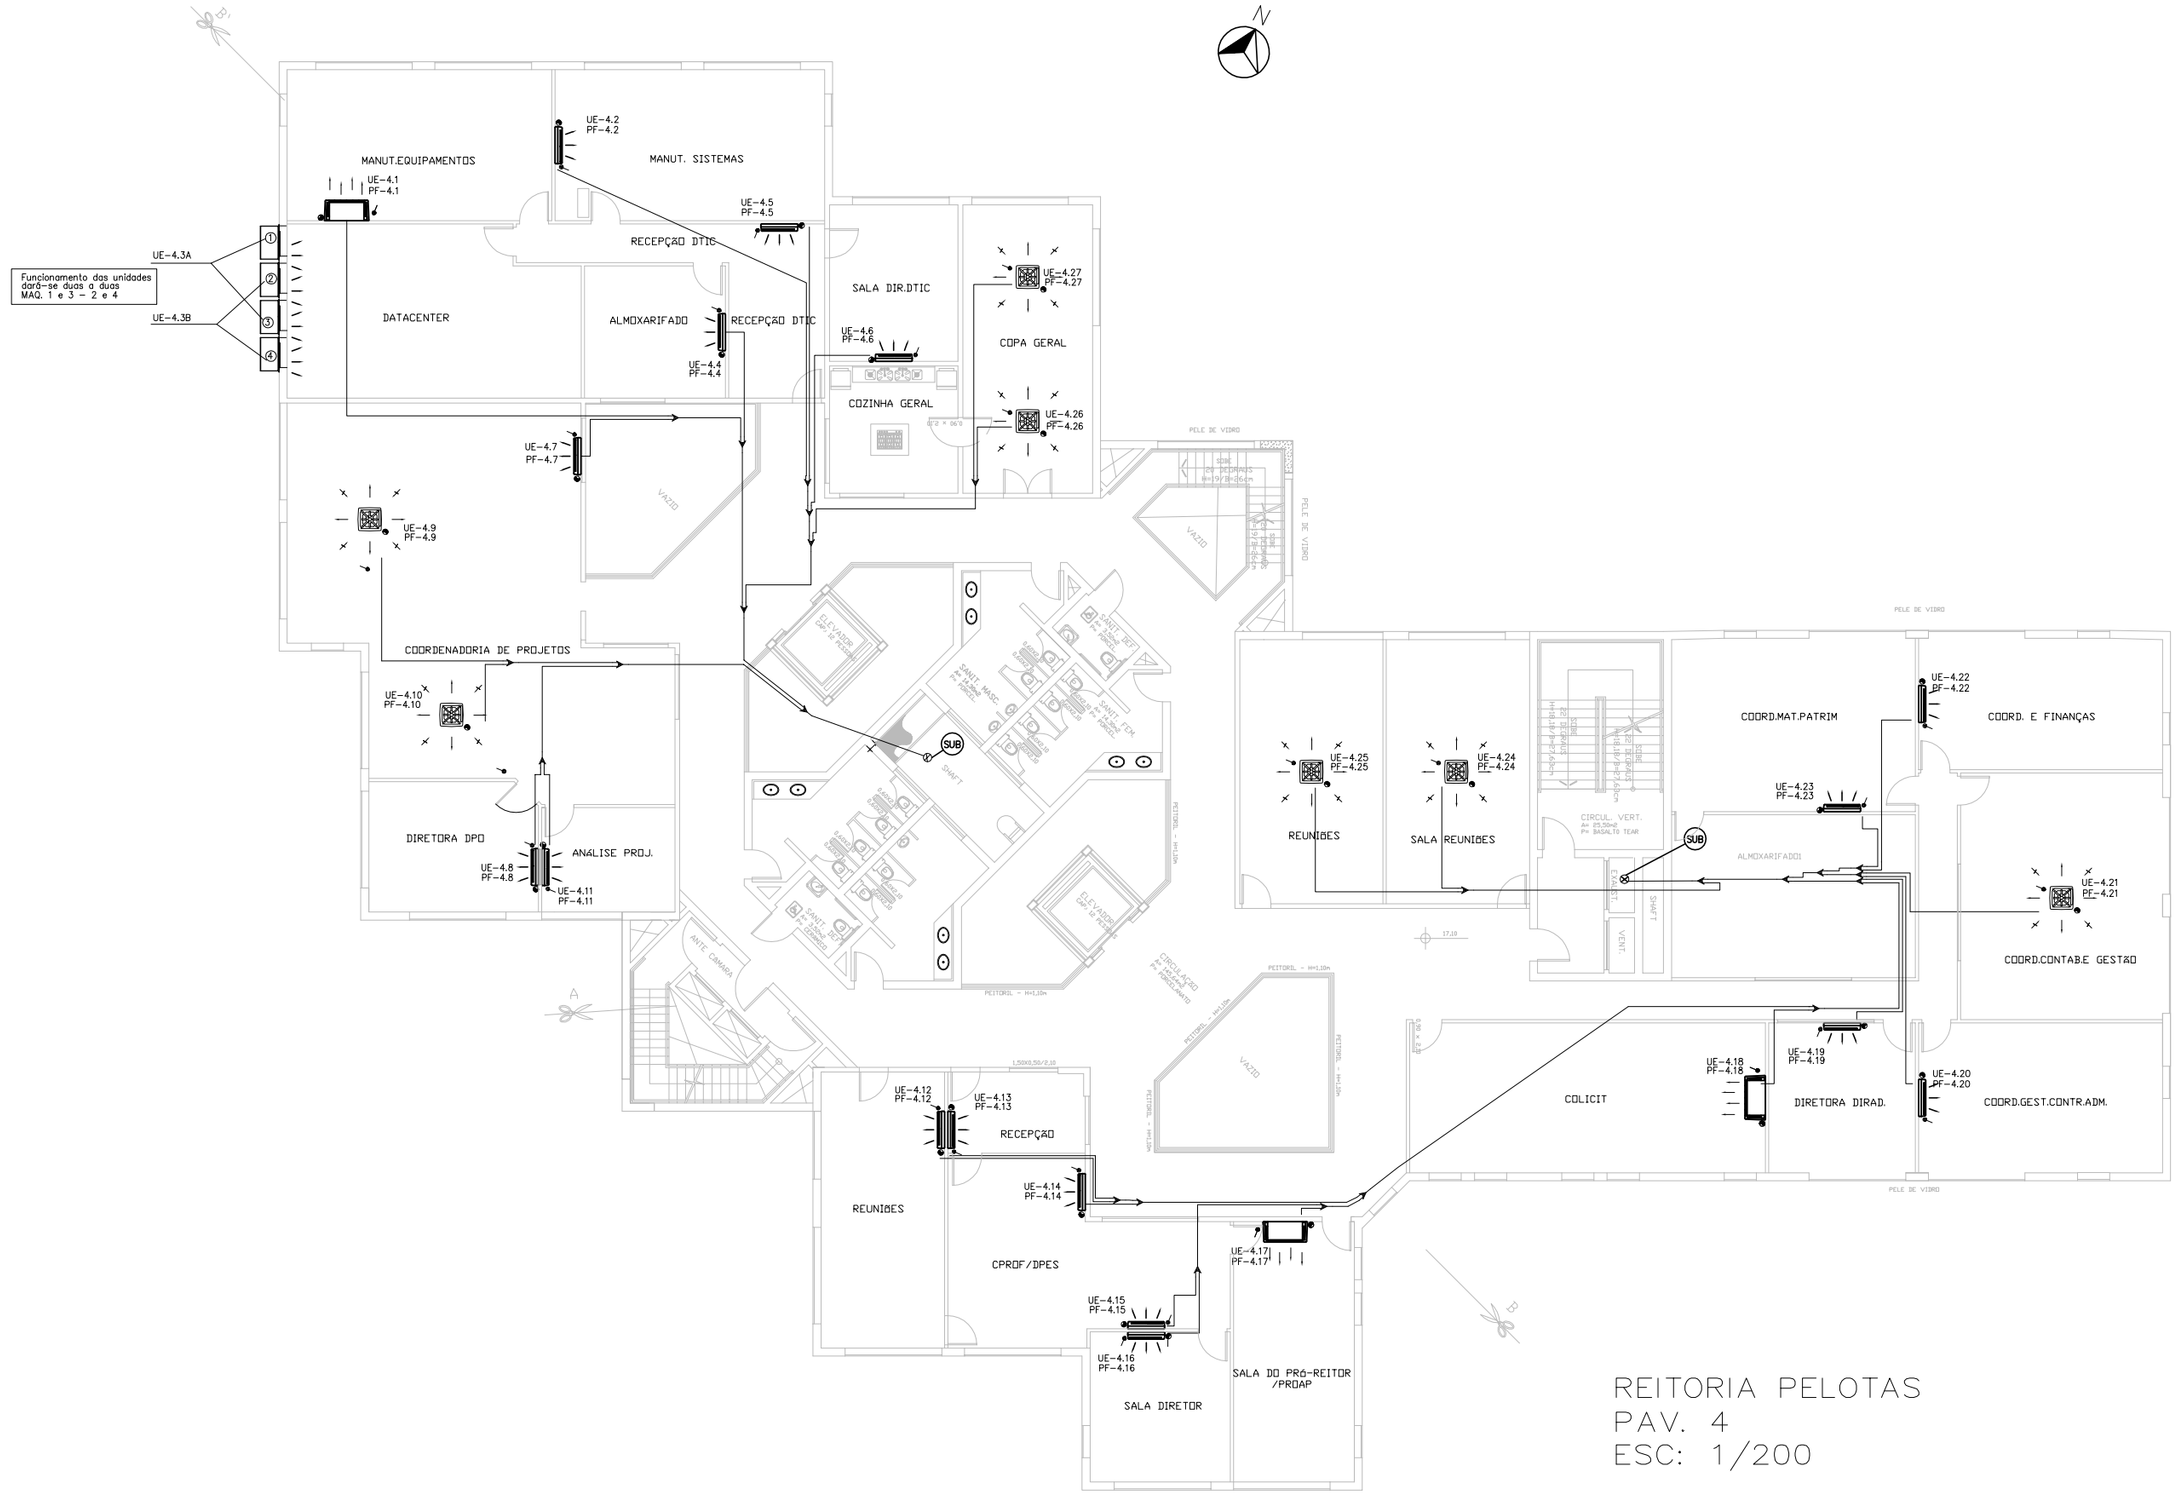

REITORIA PELOTAS
PAV. 4
ESC: 1/200

EQUIPAMENTOS VRV PAVIMENTO 4

Quant.	Und.	Descrição	
1	pc	UE-4.01 14.2KW PISO/TETO	PF-4.01 – 110W
1	pc	UE-4.02 11.2KW HI-WALL	PF-4.02 – 100W
1	pc	UE-4.03 5TR WALLMOUNTED	PF-4.03 – 7.0KW
1	pc	UE-4.04 4,2KW HI-WALL	PF-4.04 – 56W
1	pc	UE-4.05 5.6KW HI-WALL	PF-4.05 – 56W
1	pc	UE-4.06 5.6KW HI-WALL	PF-4.06 – 56W
1	pc	UE-4.07 5.6KW HI-WALL	PF-4.07 – 56W
1	pc	UE-4.08 4.0KW HI-WALL	PF-4.08 – 56W
1	pc	UE-4.09 14.2KW CASSETE 4V	PF-4.09 – 108W
1	pc	UE-4.10 14.2KW CASSETE 4V	PF-4.10 – 108W
1	pc	UE-4.11 2.8KW HI-WALL	PF-4.11 – 56W
1	pc	UE-4.12 5.6KW HI-WALL	PF-4.12 – 56W
1	pc	UE-4.13 5.6KW HI-WALL	PF-4.13 – 56W
1	pc	UE-4.14 11.2KW HI-WALL	PF-4.14 – 108W
1	pc	UE-4.15 2.8KW HI-WALL	PF-4.15 – 56W
1	pc	UE-4.16 5.6KW HI-WALL	PF-4.16 – 56W
1	pc	UE-4.17 8.4KW PISO/TETO	PF-4.17 – 108W
1	pc	UE-4.18 11.2KW PISO/TETO	PF-4.18 – 108W
1	pc	UE-4.19 4.0KW HI-WALL	PF-4.19 – 56W
1	pc	UE-4.20 7.1KW HI-WALL	PF-4.20 – 56W
1	pc	UE-4.21 7.1KW CASSETE 4V	PF-4.21 – 108W
1	pc	UE-4.22 11.2KW HI-WALL	PF-4.22 – 56W
1	pc	UE-4.23 7.1KW HI-WALL	PF-4.23 – 56W
1	pc	UE-4.24 14.2KW CASSETE 4V	PF-4.24 – 108W
1	pc	UE-4.25 11.2KW CASSETE 4V	PF-4.25 – 108W
1	pc	UE-4.26 14.2KW CASSETE 4V	PF-4.26 – 108W
1	pc	UE-4.27 14.2KW CASSETE 4V	PF-4.27 – 108W

	UNIDADE EVAPORADORA (UE) TIPO PISO/TETO
	UNIDADE EVAPORADORA (UE) TIPO HI-WALL
	UNIDADE EVAPORADORA (UE) TIPO CASSETE
	SELF WALL MOUNTED 5.0TR AQUECIMENTO P/RESIST. 3.0KW UNIDADE REFERENCIA TRANE MODELO SWMB-050, OU SIMILAR
	PONTO DE FORÇA CONFORME TABELA
	CONECTOR VRF PARA LINHA RAS
SUB	SUBIDA DA TUBULAÇÃO VAI AO TETO DO 5 PAV.
	TUBULAÇÃO FRIGORÍGENA LÍQUIDO E SUÇÃO

OB.
AS MEDIDAS DA TUBULAÇÃO DEVERÃO SER CONFIRMADAS A PARTIR DA ORIENTAÇÃO DO FABRICANTE DOS EQUIPAM. ESTAS DEVERÃO SER CONFIRMADAS EM OBRA.

THALENTOS ENGENHARIA LTDA
Av Borges de Medeiros, 3300/1602 – Praia de Belas – Porto Alegre RS CEP 90110-150
Fone: 8424-5083 - 8111-5083 – Fax 3364-5083 site www.thalentos.eng.br – email: thalentos@thalentos.eng.br
RESPONSABILIDADE TÉCNICA
Humberto Luiz de Carvalho Fonseki – Eng.Civil–Crea-RS 88.068
Marcelo Lima dos Santos – Arq. & Urb. –Crea-RS 124.773
Marcelo F. Ovando – Eng.Mecânico-Crea-RS 133.491
CREA RS 129.153
PROJETO MARCELO CHRISTINI
DESENHO MARCELO CHRISTINI

OBS.: CONFERIR MEDIDAS EM OBRA

DPO- DIRETORIA DE PROJETOS E OBRAS
Praça José Bonifácio, nº 01 - CEP 96015-170 - PELOTAS/RS
(53) 3026.7242 / 3026.7241 / 3026.7240
dpo_cproj@ifsul.edu.br / dpo@ifsul.edu.br
INSTITUTO FEDERAL
SUL-RIO-GRANDENSE

REITORIA PELOTAS

PROJETO DE CLIMATIZAÇÃO

PLANTA BAIXA 4° PAV

DESENHO	MARCELO
VISTO	DPO
MODIF. EM	25/04/2011
ARQUIVO	
DATA	FEV/2011
ESCALA	INDICADA
PRANCHA	CLI-04

//Servapo/Pasta Trabalho/Reitoria/Prédio Reitoria/Licitação/Projeto Climatização/Climatização/ Reitoria fev_2011-3 - CLI-04