

PRANCHA	PAR 04/09
ESCALA	1/50
DATA	JANEIRO/2012
ARQUIVO	REI_002/2012
MODIF. EM	
VISTO	
DESENHO	MANOELA/JUCILEIA

REITORIA - GONÇALVES CHAVES, Nº 3218


PROJETO ARQUITETÔNICO

ADAPTAÇÃO DOS BLOCOS B-01 E B-02
BLOCO B-1 - CORTES A-B E C-D A
DEMOLIR E CONSTRUIR E FACHADAS


INSTITUTO FEDERAL
SUL-RIO-GRANDENSE

DPO - DIRETORIA DE PROJETOS E OBRAS
OBS.: CONFERIR MEDIDAS EM OBRA


6 FACHADA LATERAL (CONSTRUIR)
ESC. 1/50

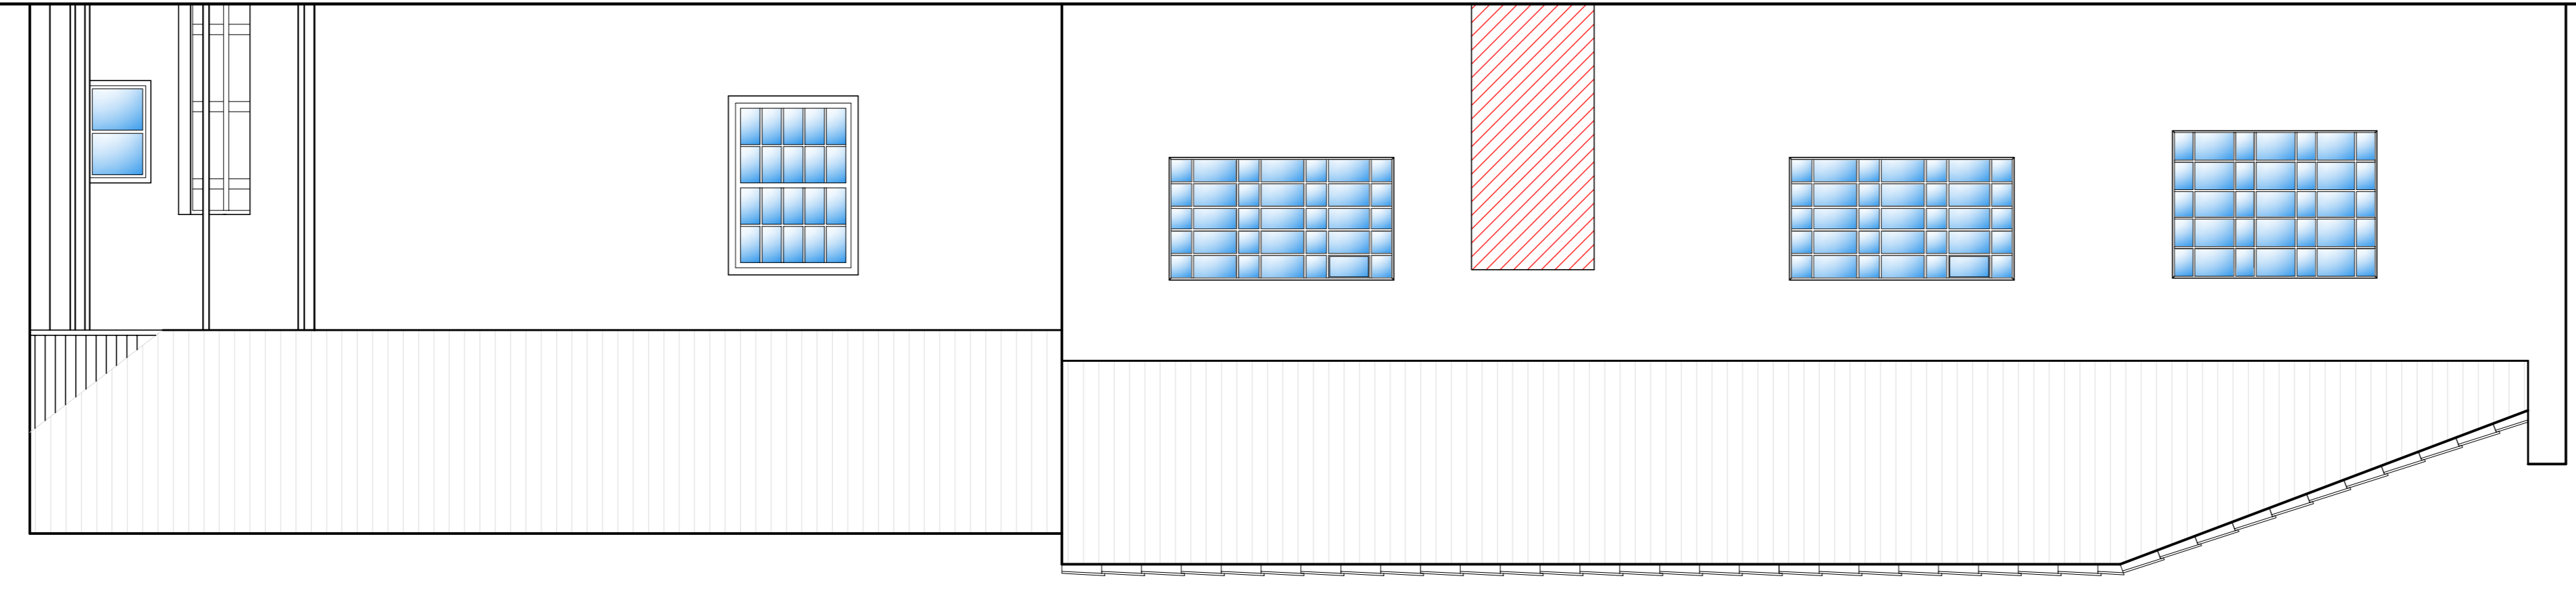

4 CORTE C-D (A CONSTRUIR)
ESC. 1/50

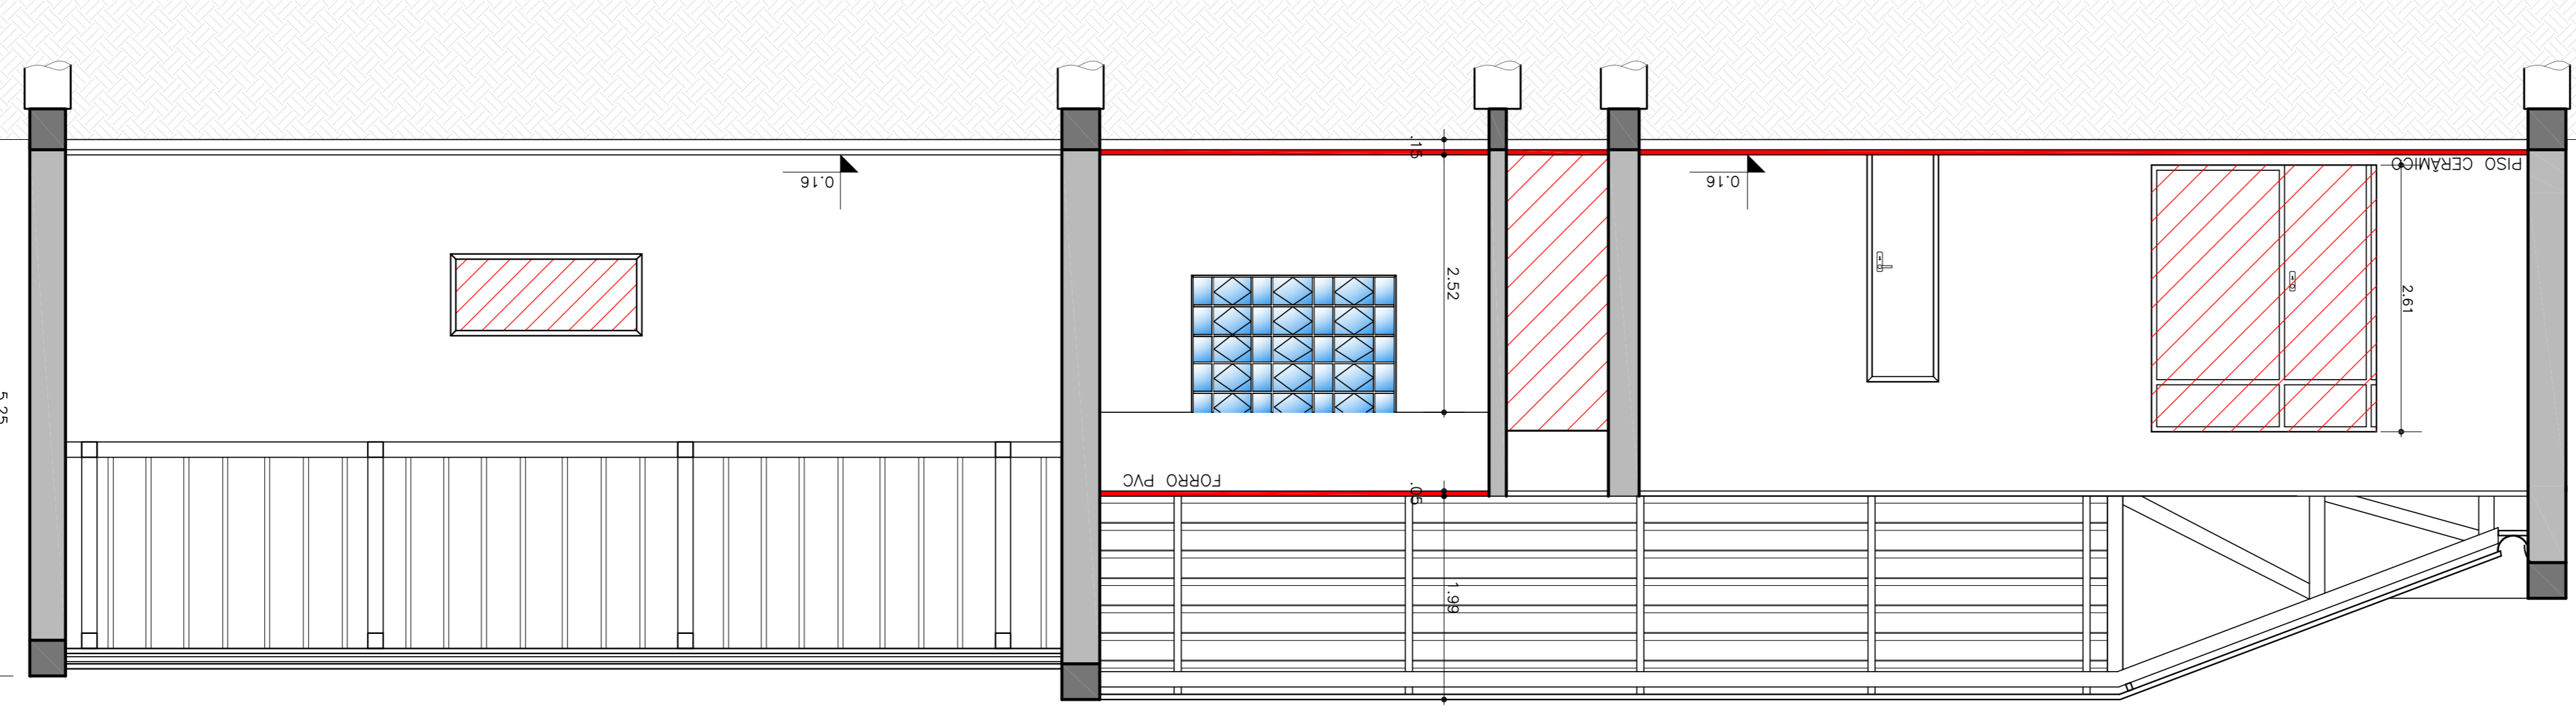


2 CORTE C-D (A DEMOLIR)
ESC. 1/50

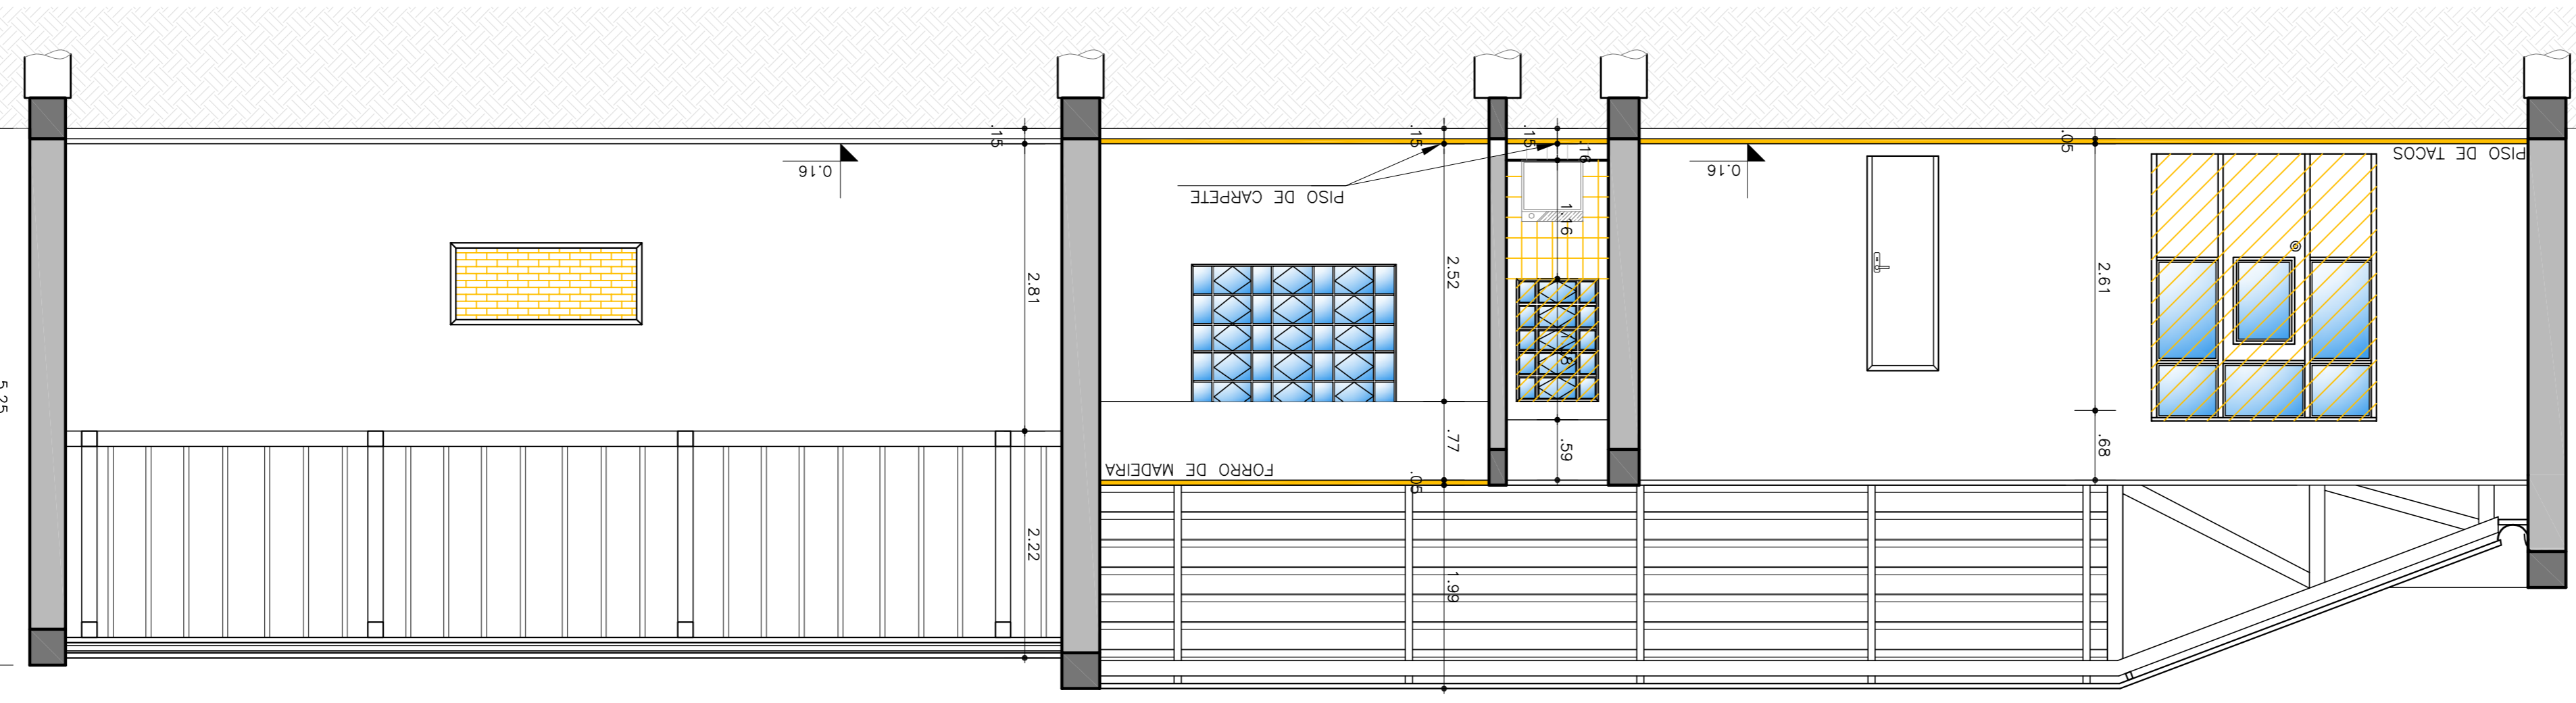


LEGENDAS:

- A REMOVER EM VISTA
- A CONSTRUIR
- A DEMOLIR E REMOVER
- CONCRETO EXISTENTE
- PAREDE EXISTENTE

5 FACHADA FRONTAL
ESC. 1/50

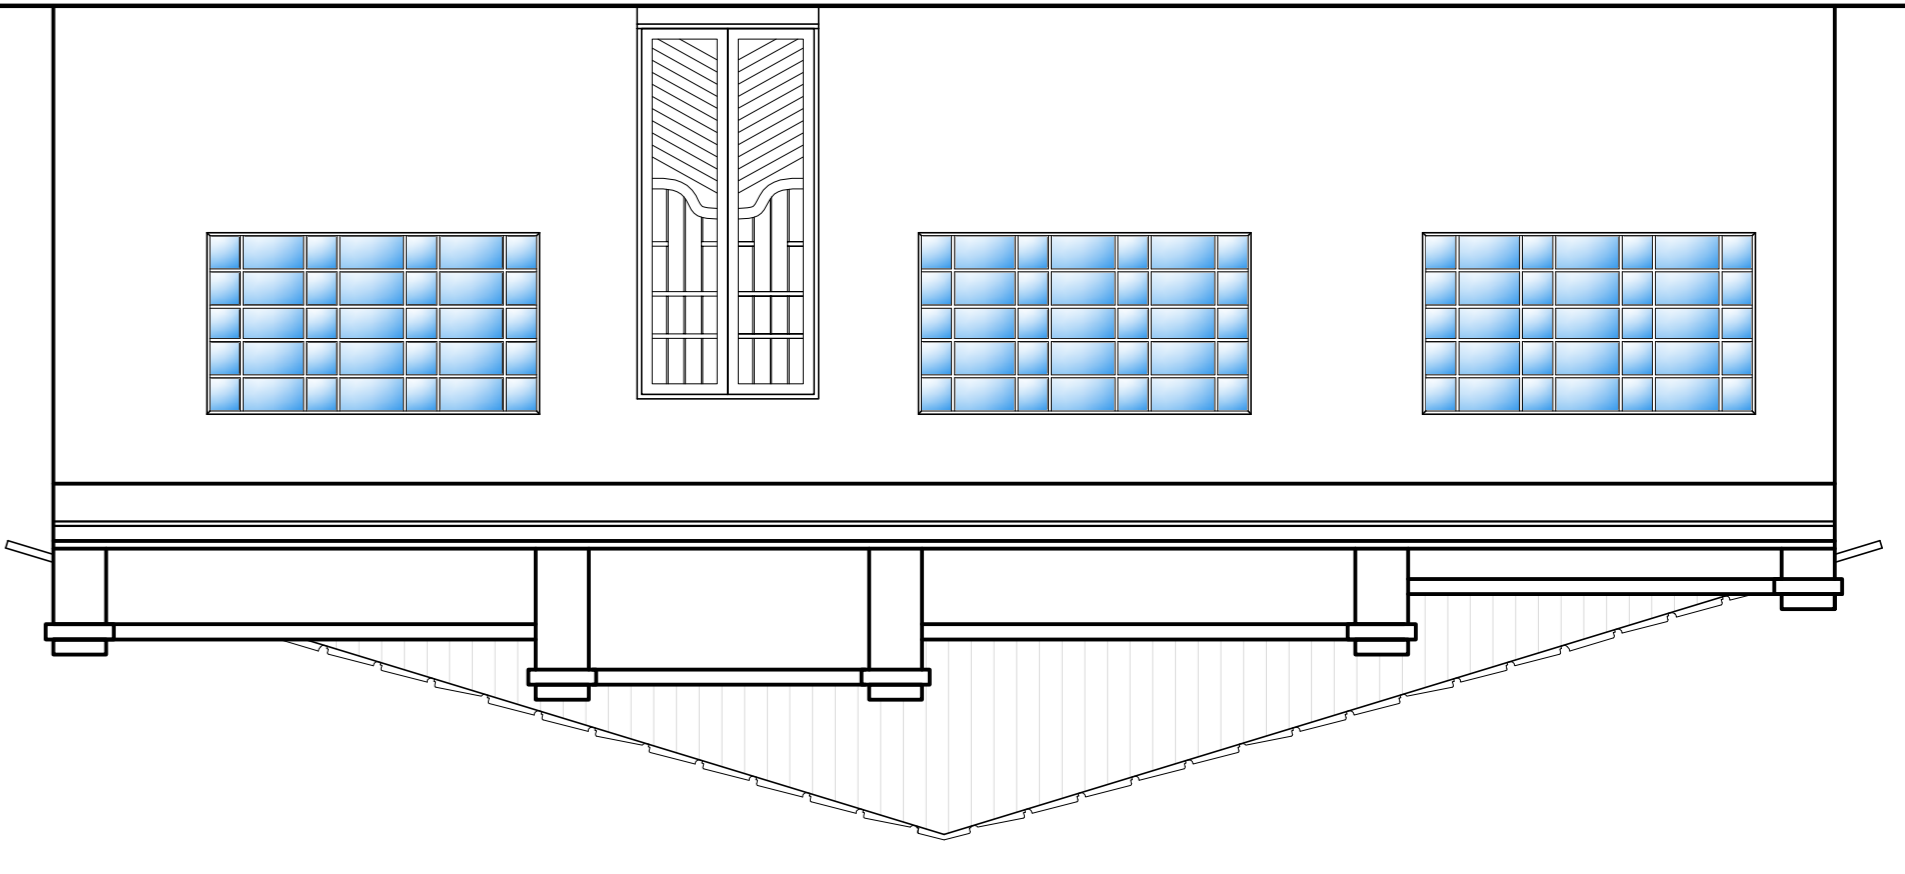

3 CORTE A-B (A CONSTRUIR)
ESC. 1/50

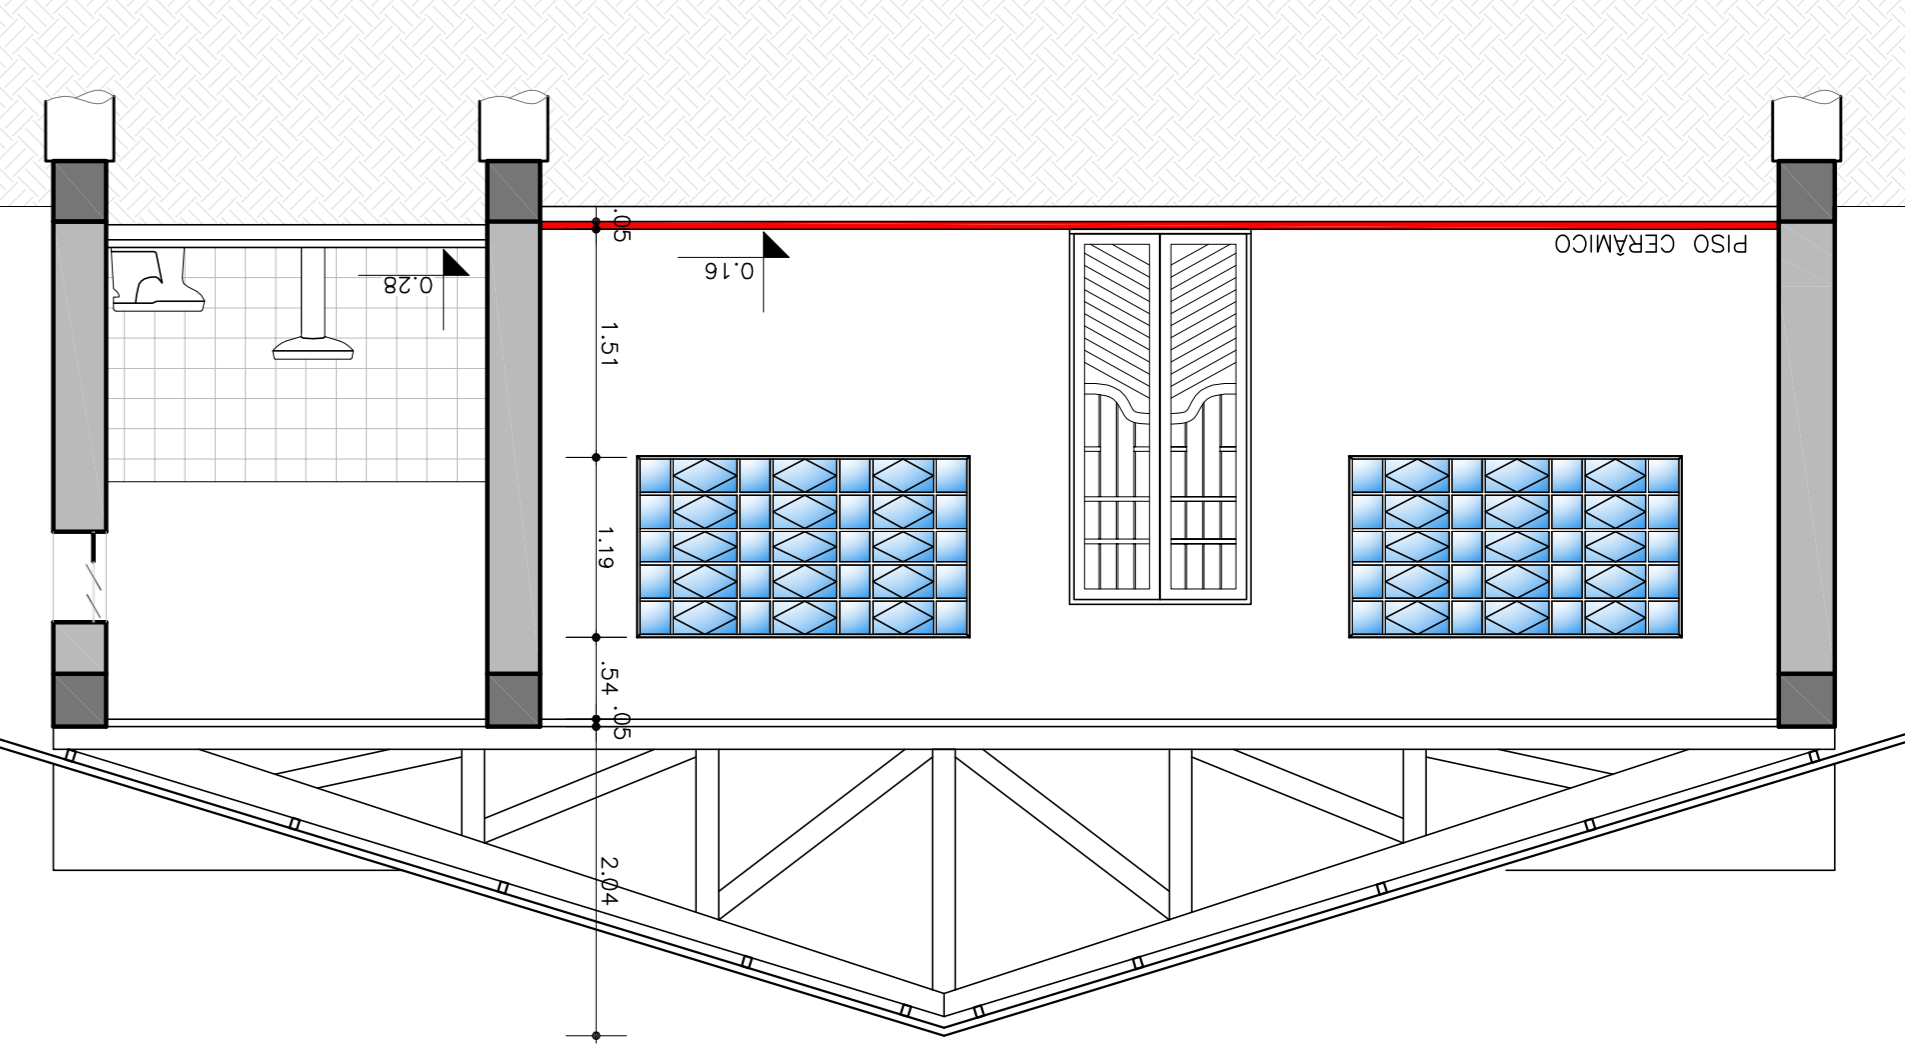

1 CORTE A-B (A DEMOLIR)
ESC. 1/50

