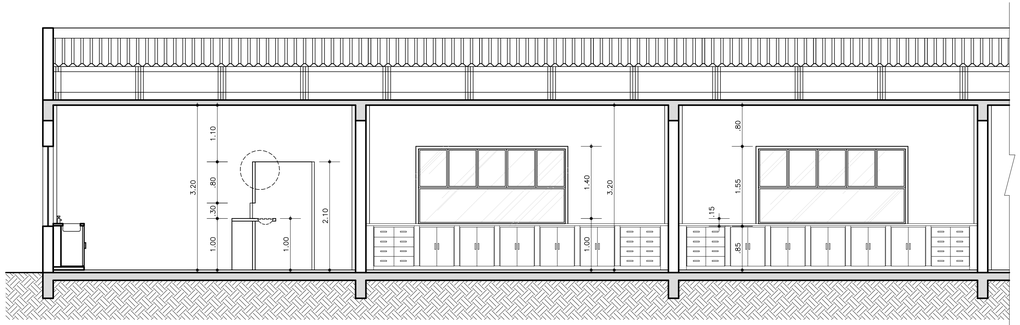

CORTE AB
ESCALA: 1/50

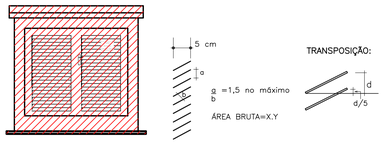

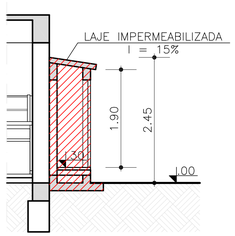

ABRIGO CENTRAL
DE GÁS GLP
ESCALA: 1/50

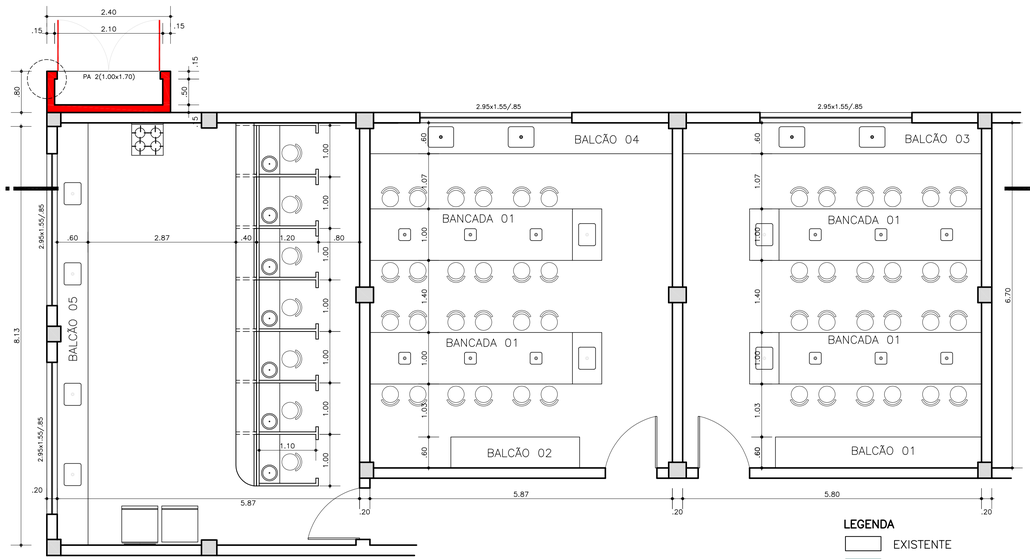

PLANTA BAIXA
ESCALA: 1/50

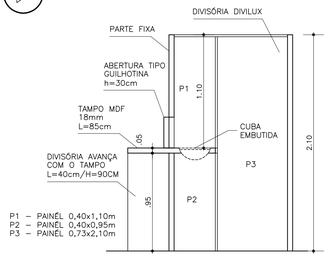

DETALHE
CABINES DE DEGUSTAÇÃO
ESCALA: 1/25

LEGENDA

EXISTENTE

A EXECUTAR E/OU CONSTRUIR

OBS.: CONFERIR MEDIDAS EM OBRA

DPO- DIRETORIA DE PROJETOS E OBRAS
Praça José Bonifácio, nº 01 - CEP 96015-170 - PELOTAS/RS
(53) 3026.7242 / 3026.7241 / 3026.7240
dpo_cproj@ifsul.edu.br / dpo@ifsul.edu.br
INSTITUTO FEDERAL
SUL-RIO-GRANDENSE

RESPONSÁVEL TÉCNICO/PROJETO:
CARLOS FRANCISCO OLIVEIRA PLÁ - CREA/DF 4.310
DAVISON GUIMARÃES SOPEÑA - CREA/RS 49.868
HÉLIO DA COSTA SILVA - CREA/RS 41.576
JOSÉ RICARDO NUNES ALVES - CREA/RS 85.568
LÚCIA HELENA KMENTT COSTA - CREA/RS 53.208
PLATÃO TAVARES ALVES DA FONSECA - CREA/RS 47.000

RESPONSÁVEL TÉCNICO/EXECUÇÃO:

PROPRIETÁRIO:

CAMPUS PELOTAS - VISCONDE DA GRAÇA

PROJETO ARQUITETÔNICO

LABORATÓRIOS
PLANTA BAIXA E CORTE

DESENHO	CLAYTON
VISTO	
MODIF. EM	
ARQUIVO	
DATA	DEZ/2010
ESCALA	INDICADA
PRANCHA	

C:\Users\IFSul\Desktop\PROJETO LICITAÇÃO cavg\PROJETO ARQUITETÔNICO\Estudo_Bancadas.dwg