




1 CORTE A-B (A DEMOLIR)
ESC. 1/30

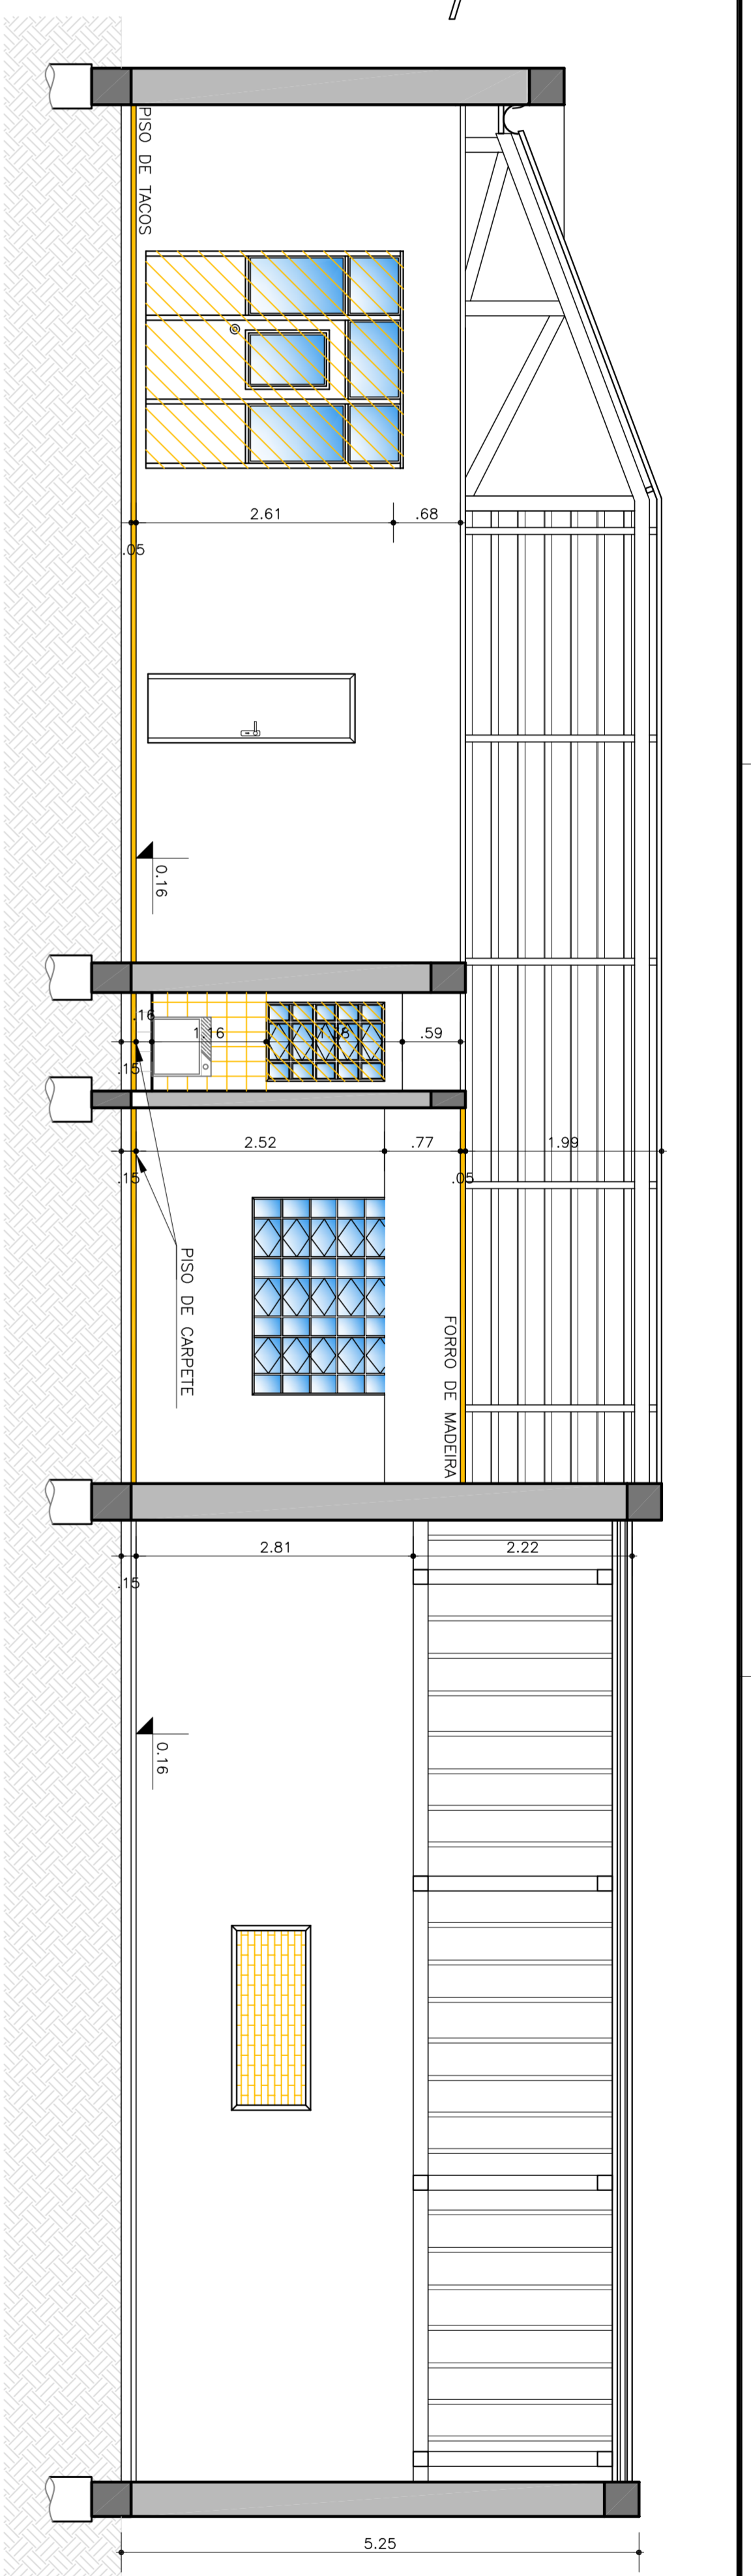


2 CORTE C-D (A DEMOLIR)
ESC. 1/30

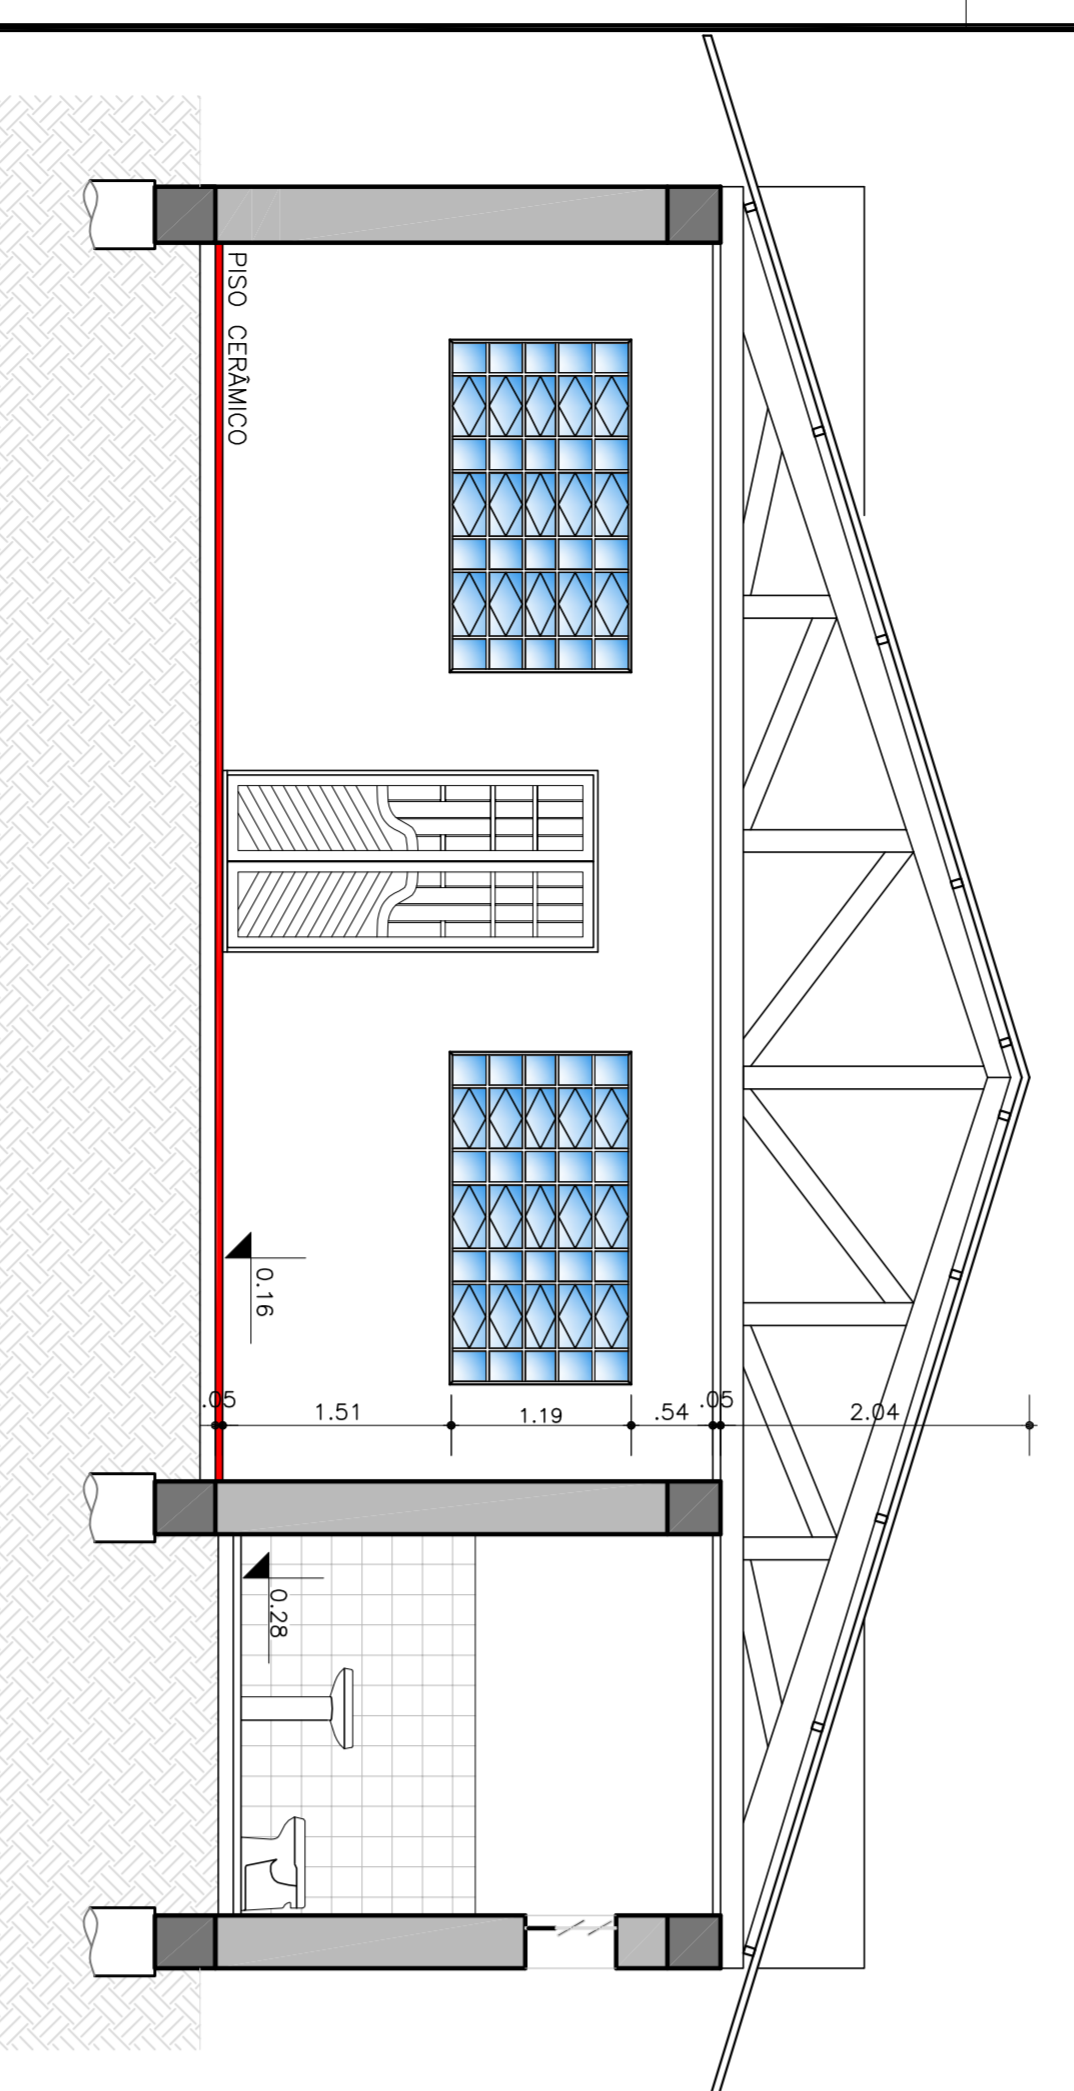


3 CORTE A-B (A CONSTRUIR)
ESC. 1/30

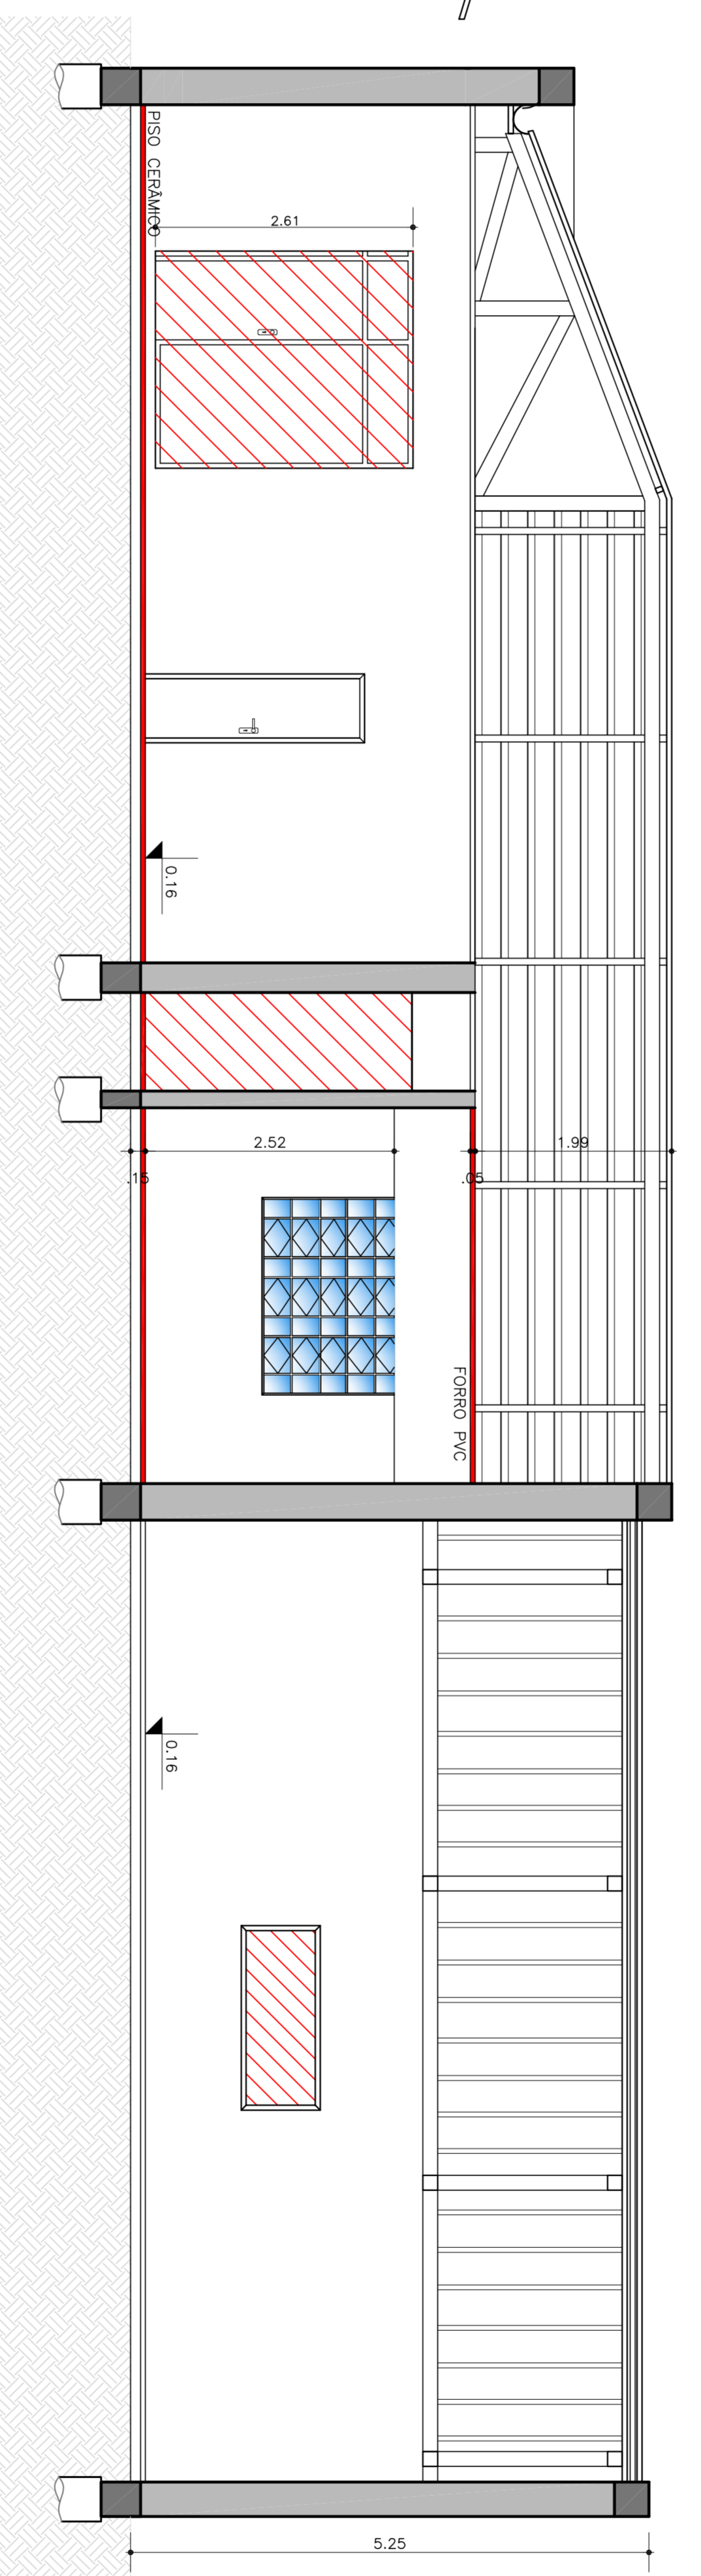

4 CORTE C-D (A CONSTRUIR)
ESC. 1/30

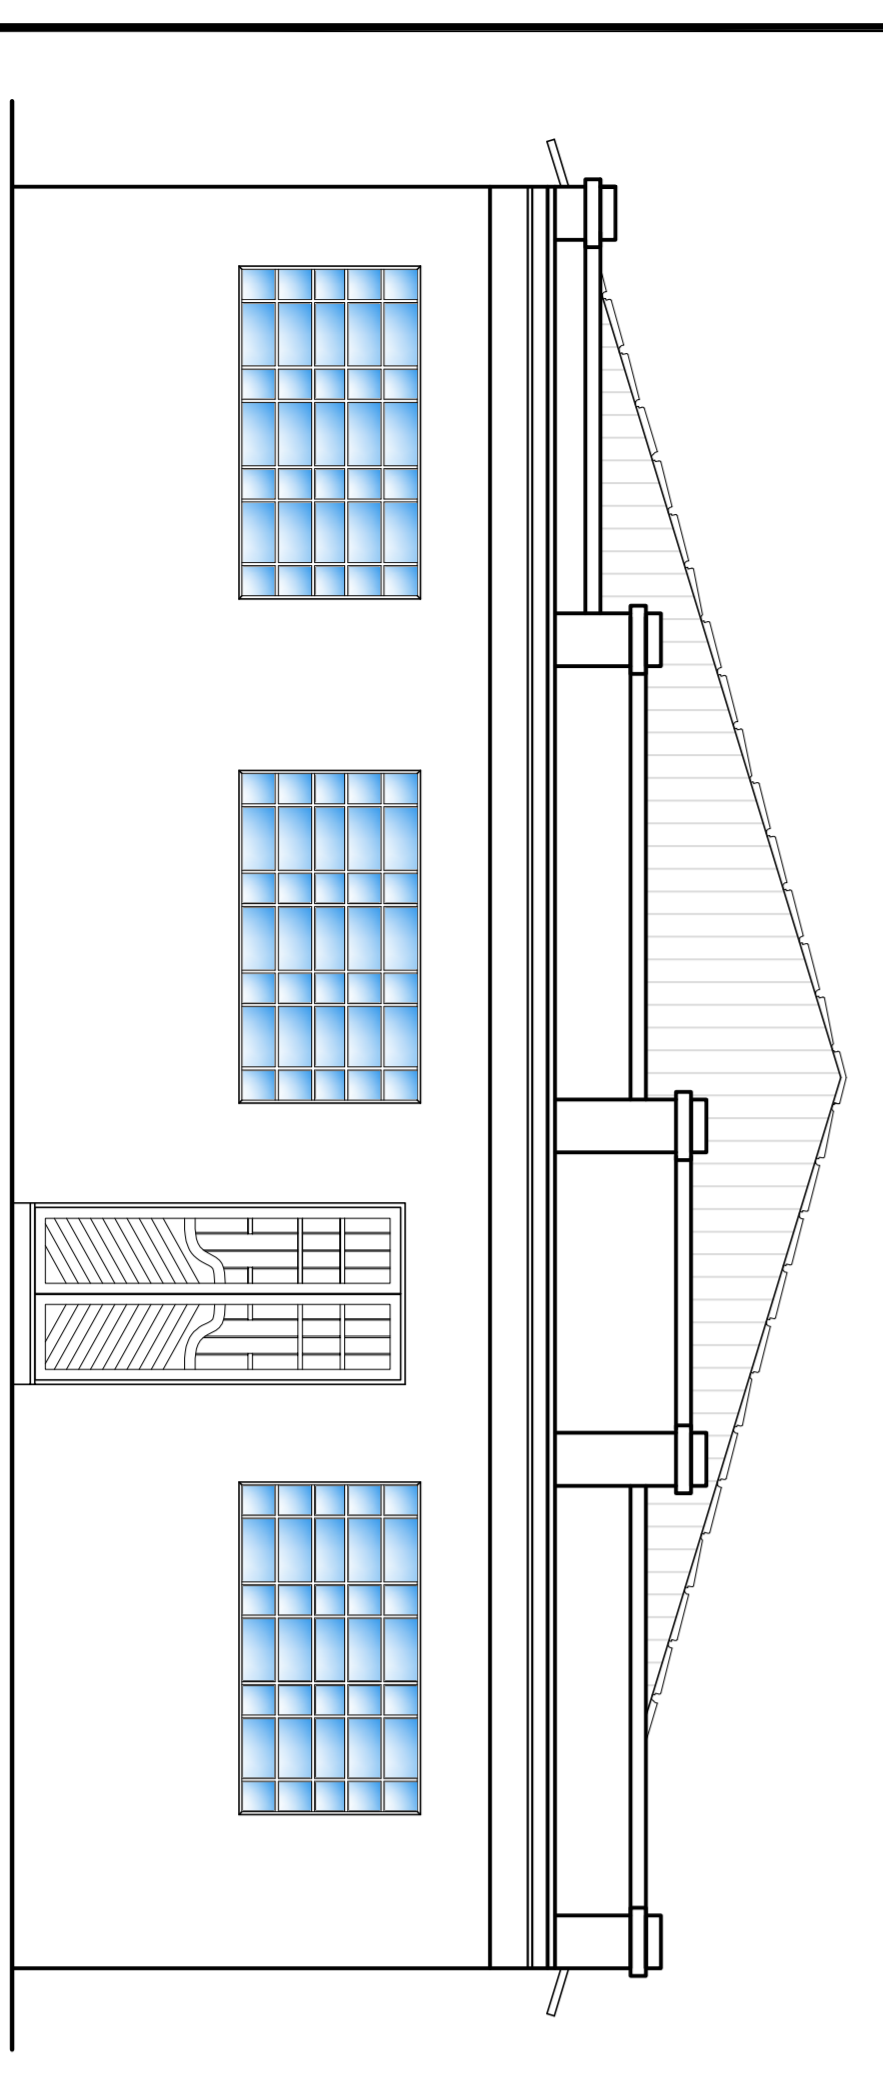

5 FACHADA FRONTAL
ESC. 1/30

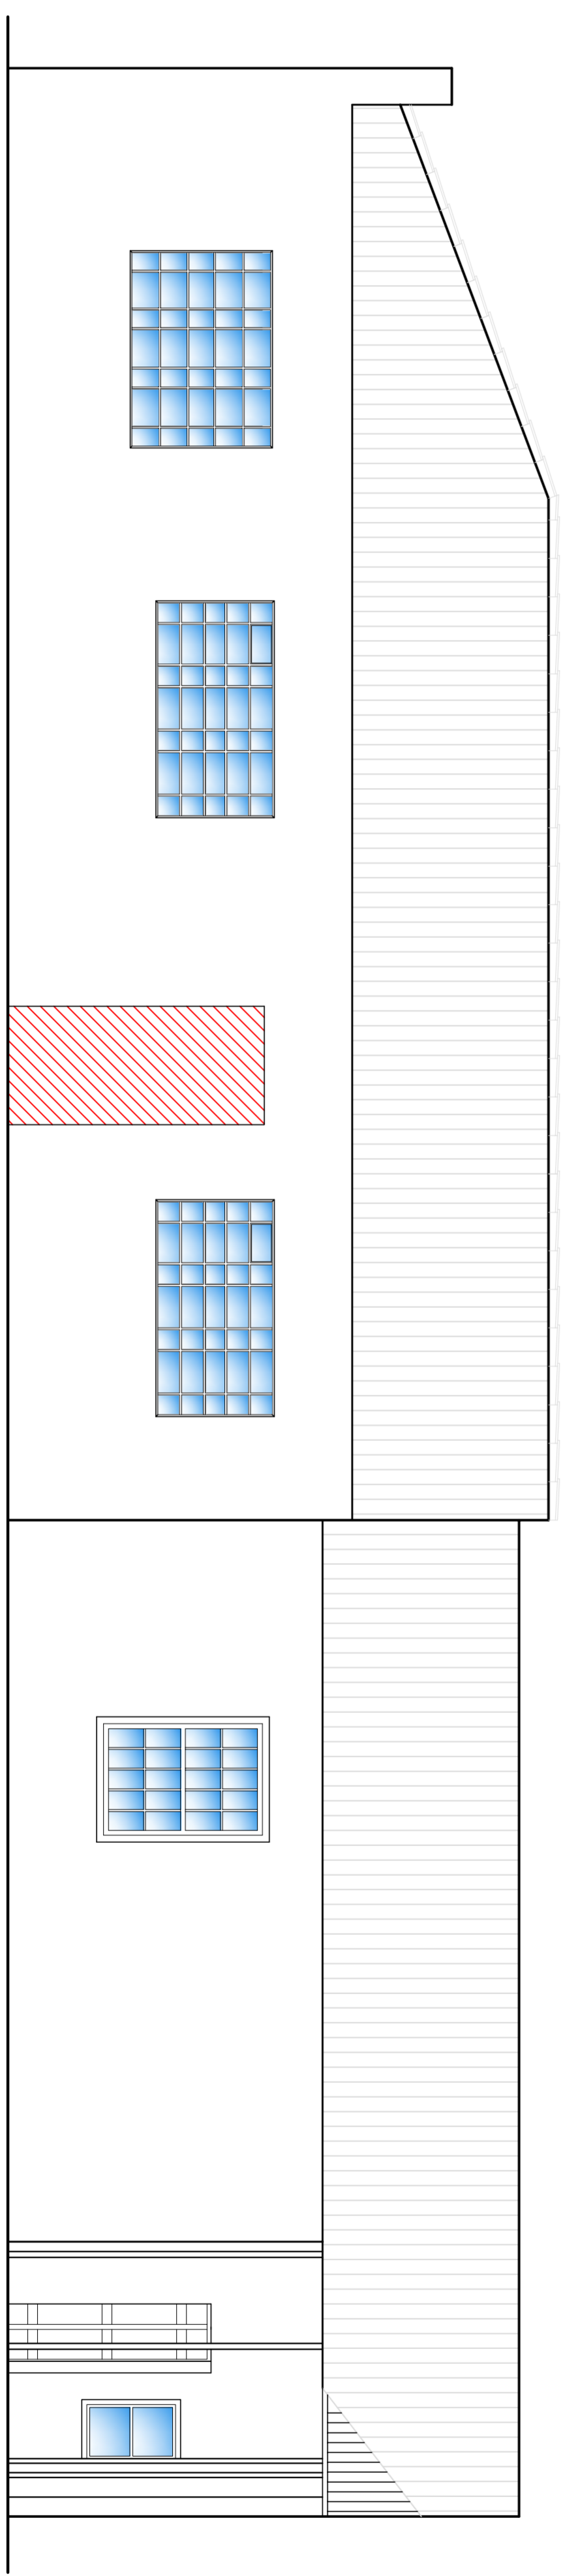

6 FACHADA LATERAL (CONSTRUIR)
ESC. 1/30

- LEGENDAS:
- PAREDE EXISTENTE
 - CONCRETO EXISTENTE
 - A DEMOLIR E REMOVER
 - A CONSTRUIR
 - A REMOVER EM VISTA

OBS.: CONFERIR MEDIDAS EM OBRA

INSTITUTO FEDERAL
SUL-RIO-GRANDENSE

PROPRIETARIO: _____
RESPONSÁVEL TÉCNICO/PROJETISTA: _____
RESPONSÁVEL TÉCNICO/EXECUÇÃO: _____

REITORIA - GONÇALVES CHAVES, N° 3218
PROJETO ARQUITETÔNICO

ADAPTAÇÃO DOS BLOCOS B-01 E B-02
BLOCO B-1
DEMOLIR E CONSTRUIR E FACHADAS

PROJETO ARQUITETÔNICO
DESENHO: MANOELA/JUCILEIA
VISTO: _____
MÓDIF. EM: _____
ARQUIVO: REI_002/2012
DATA: JUNHEIRO/2012
ESCALA: 1/30
PRANCHAS: PAR 04/09