


- LEGENDAS:
- PAREDE EXISTENTE
 - CONCRETO EXISTENTE
 - A DEMOLIR E REMOVER
 - A CONSTRUIR
 - PISO A COLOCAR

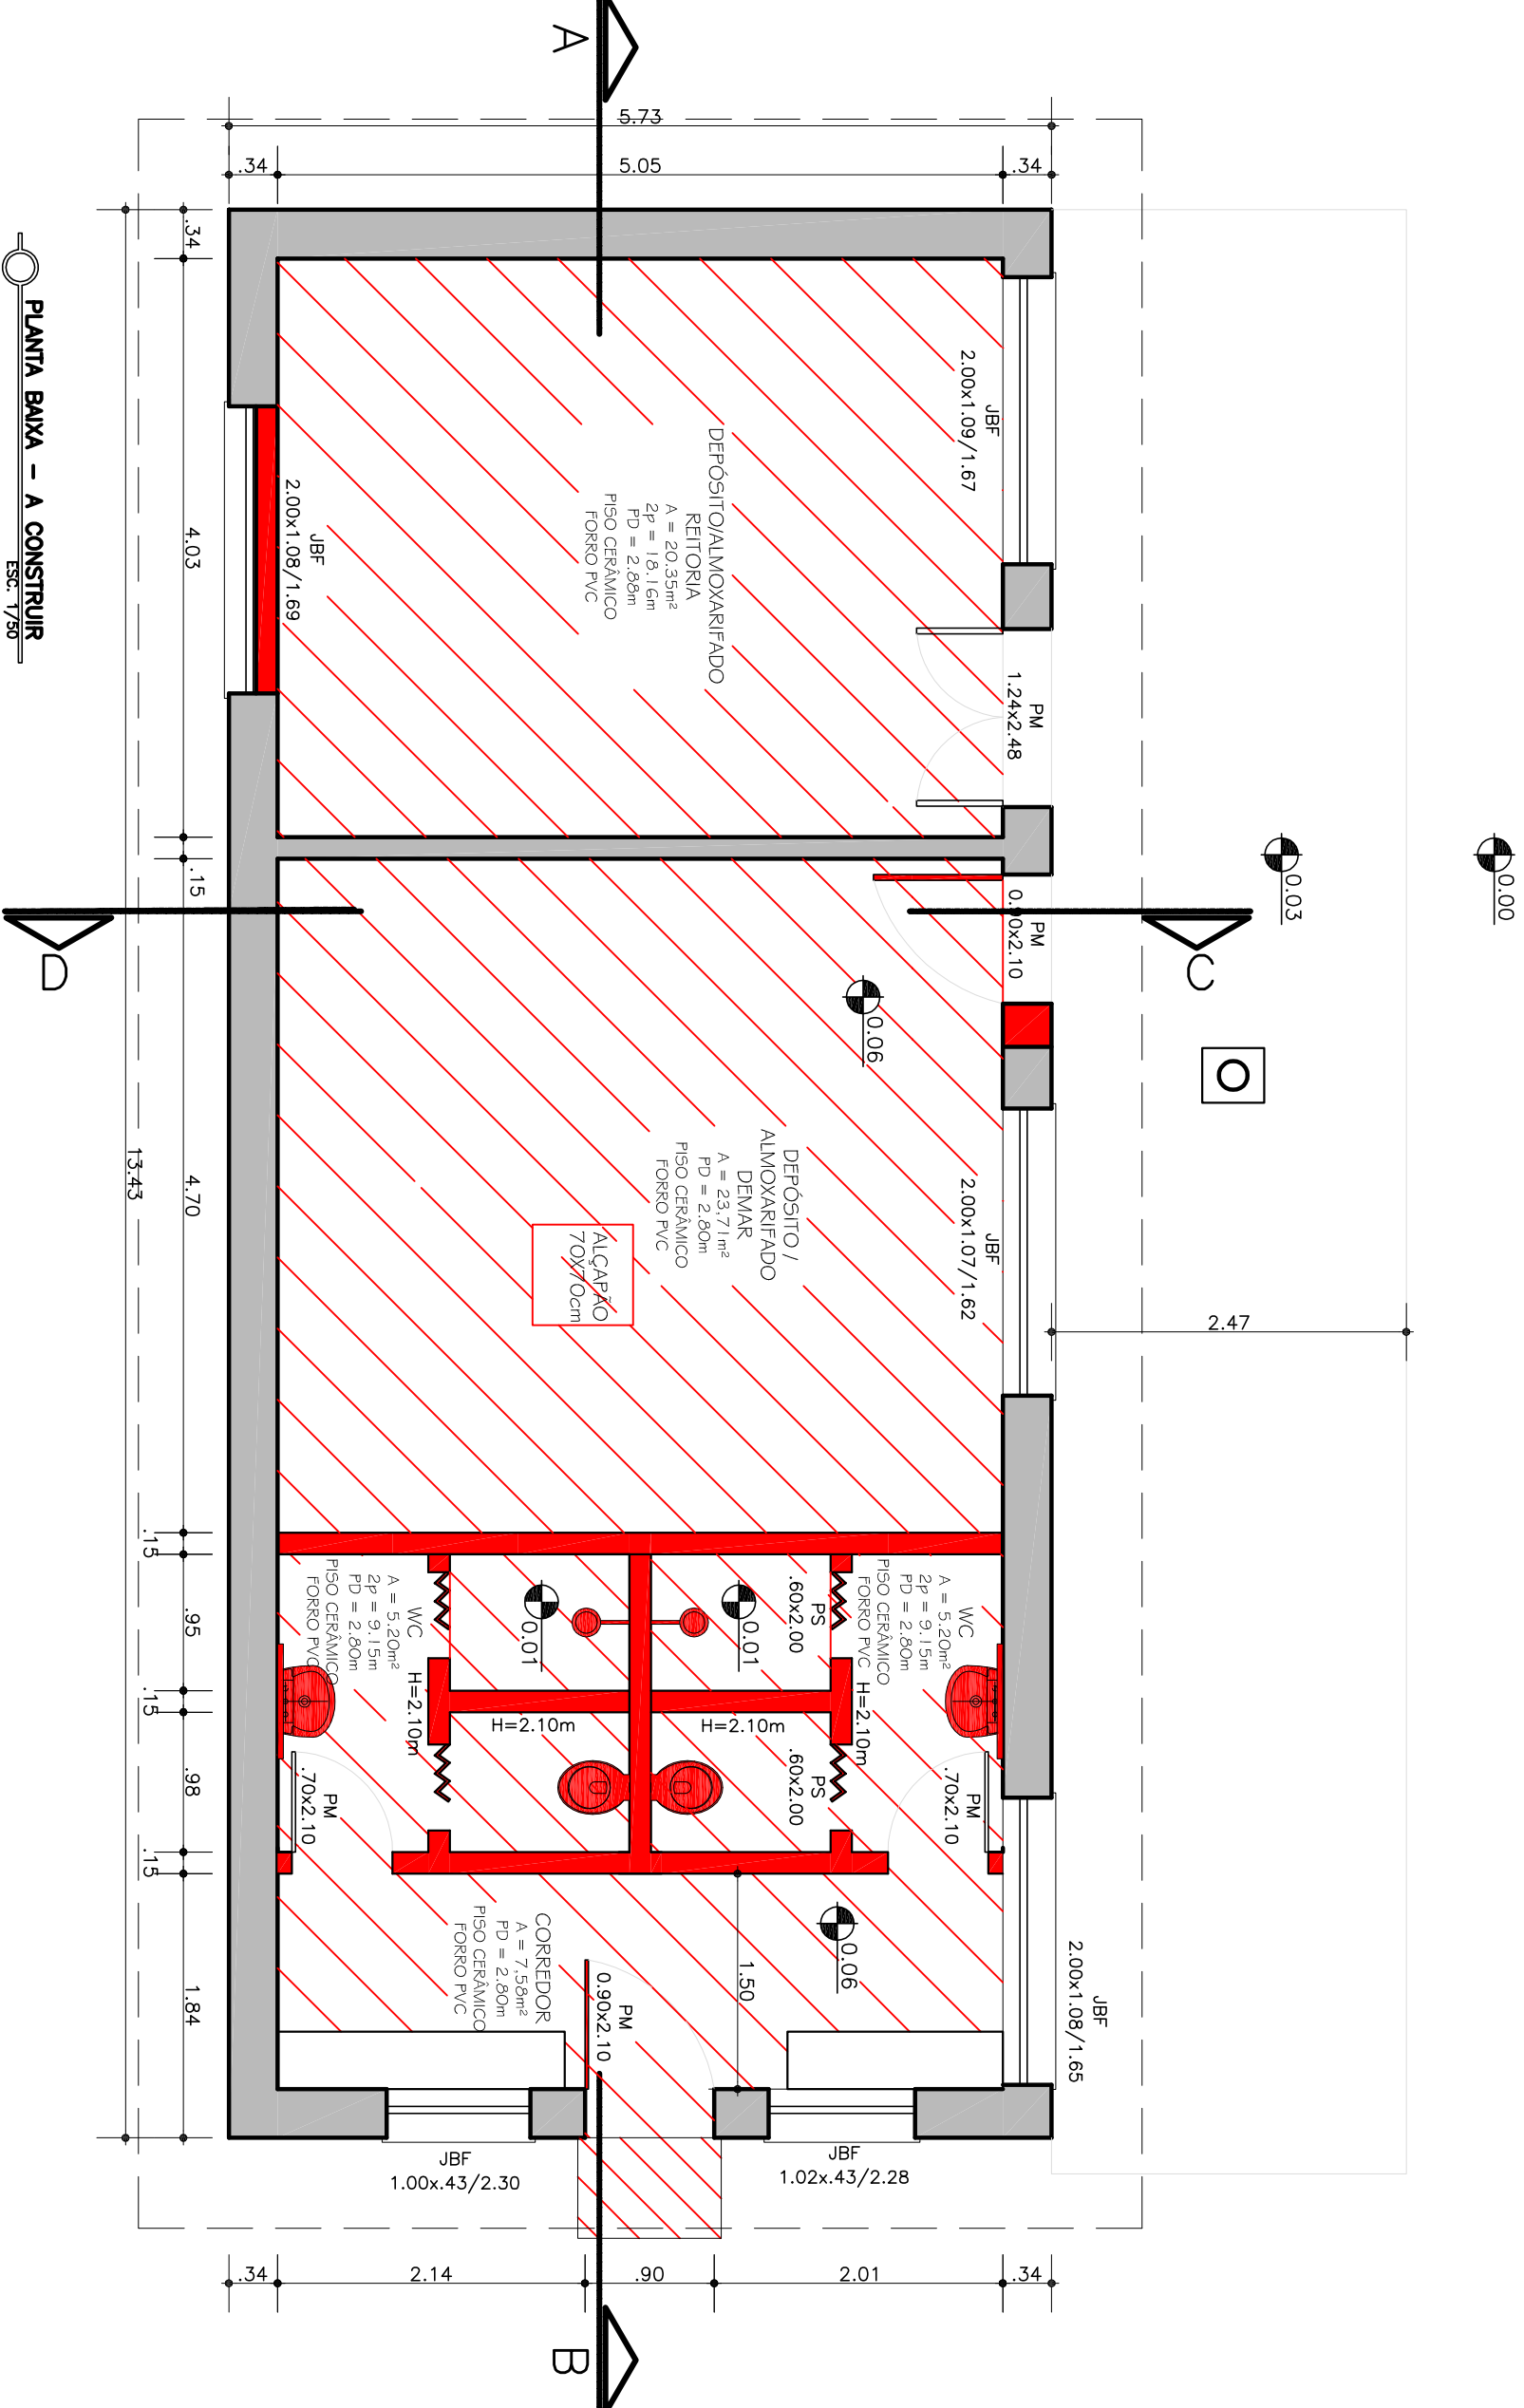

OBS.: CONFERIR MEDIDAS EM OBRA

INSTITUTO FEDERAL SUL-RIO-GRANDENSE

RESPONSÁVEL TÉCNICO/PROJETO:

RESPONSÁVEL TÉCNICO/EXECUÇÃO:

DPO - DIRETORIA DE PROJETOS E OBRAS

Praca José Bonifácio, nº 01 - CEP 98015-170 - PELOTAS/RS

(53) 3026.7240 / 3026.7241 / 3026.7242
dpo@ifsul.edu.br / dpo_cpro@ifsul.edu.br

PROPRIETÁRIO:

REITORIA - GONÇALVES CHAVES, Nº 3218

PROJETO ARQUITETÔNICO

DESENHO CLAYTON GARCIA

VISTO

**ADAPTAÇÃO DOS BLOCOS B-01 E B-02
BLOCO B2 - PLANTAS BAIXAS A CONSTRUIR
E DEMOLIR**

MODIF. EM REI 002/2012
ARQUIVO JANEIRO/2012
DATA INDICADA
ESCALA
PRANCHA PAR 03/09

VI35005V0091DADOSUP/POA/OTR/BA11-REITORIA/GONÇALVES CHAVES 3218/REITORIA DOS PROJETOS/ARQUITETURA/DESENHOS/PAR 1 A B - 08.DWG

PLANTA BAIXA - A CONSTRUIR
ESC: 1/50