
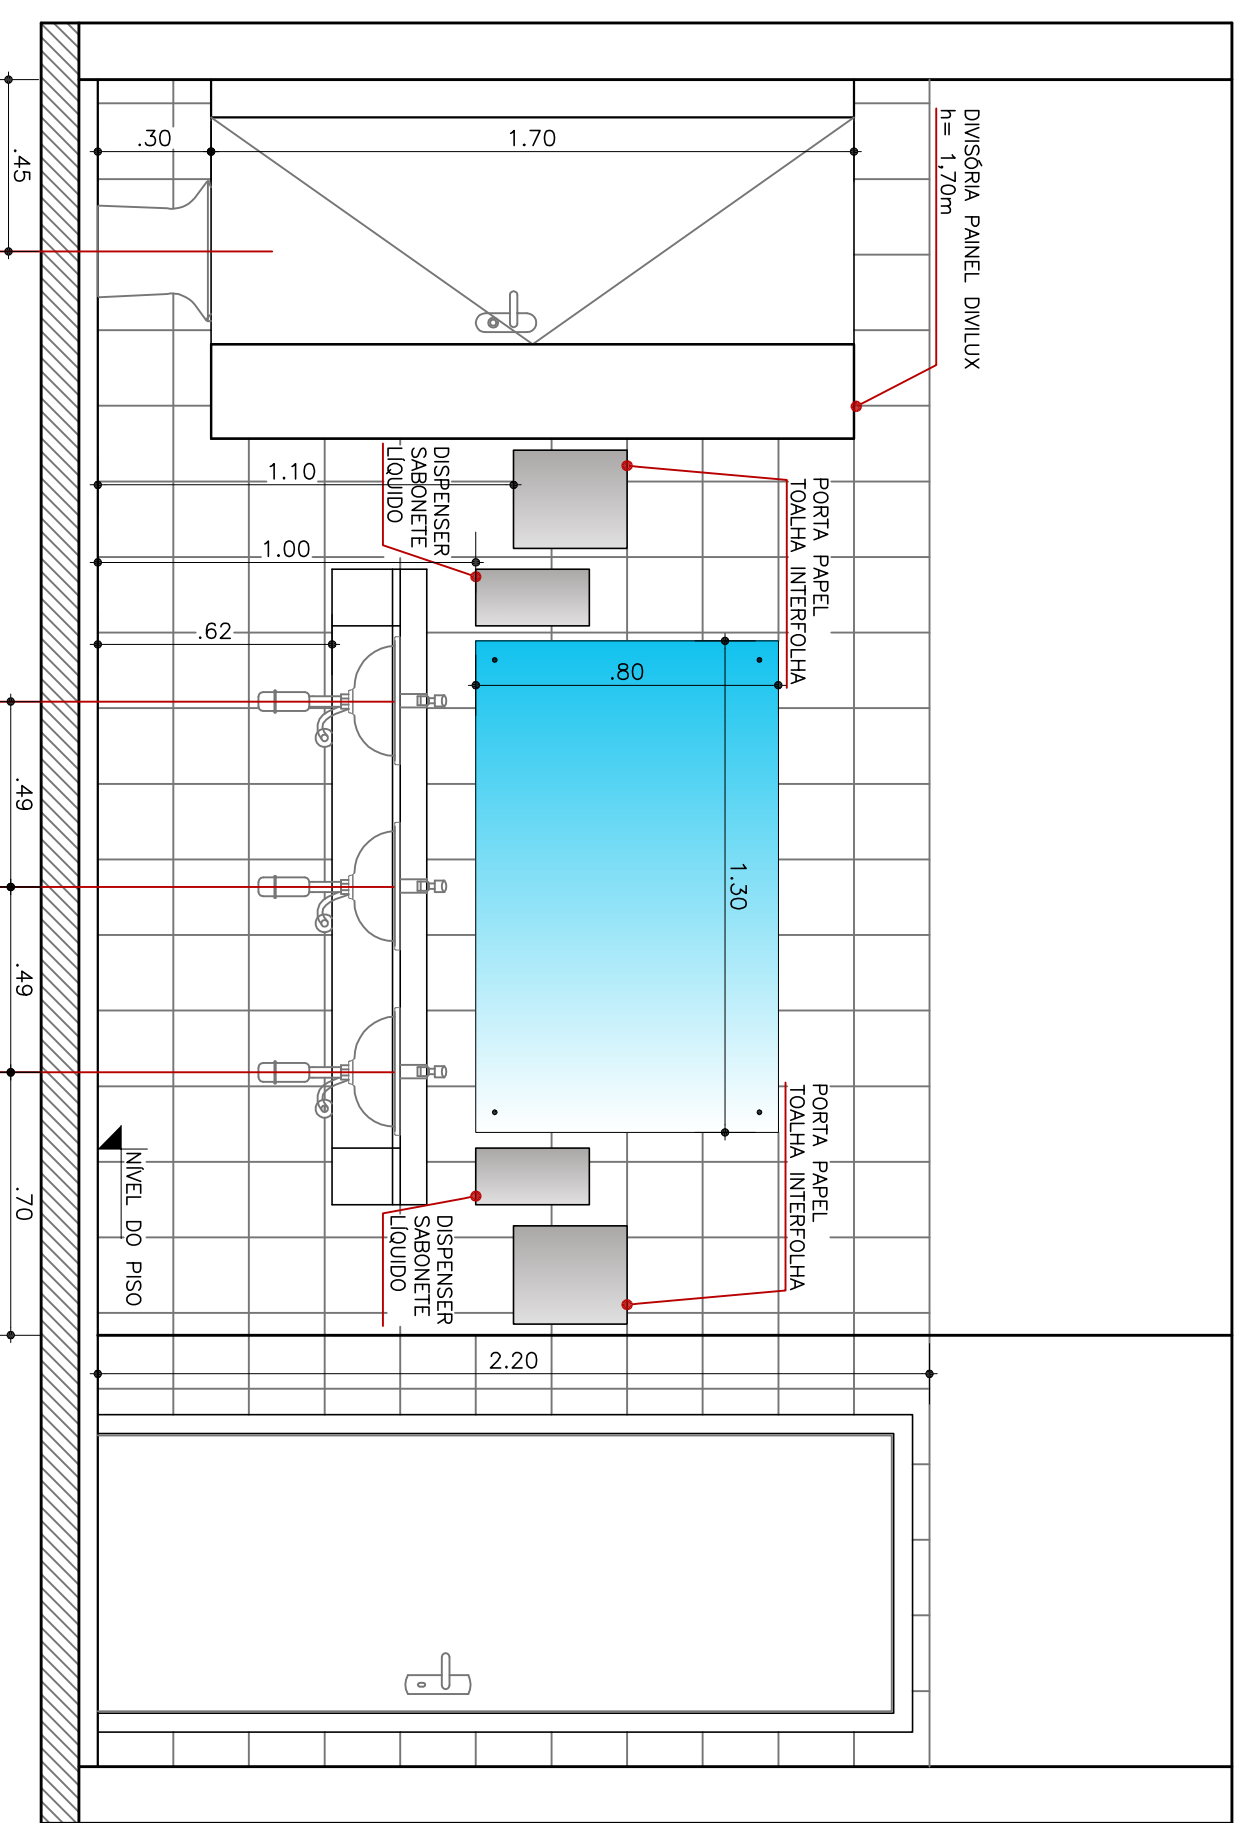
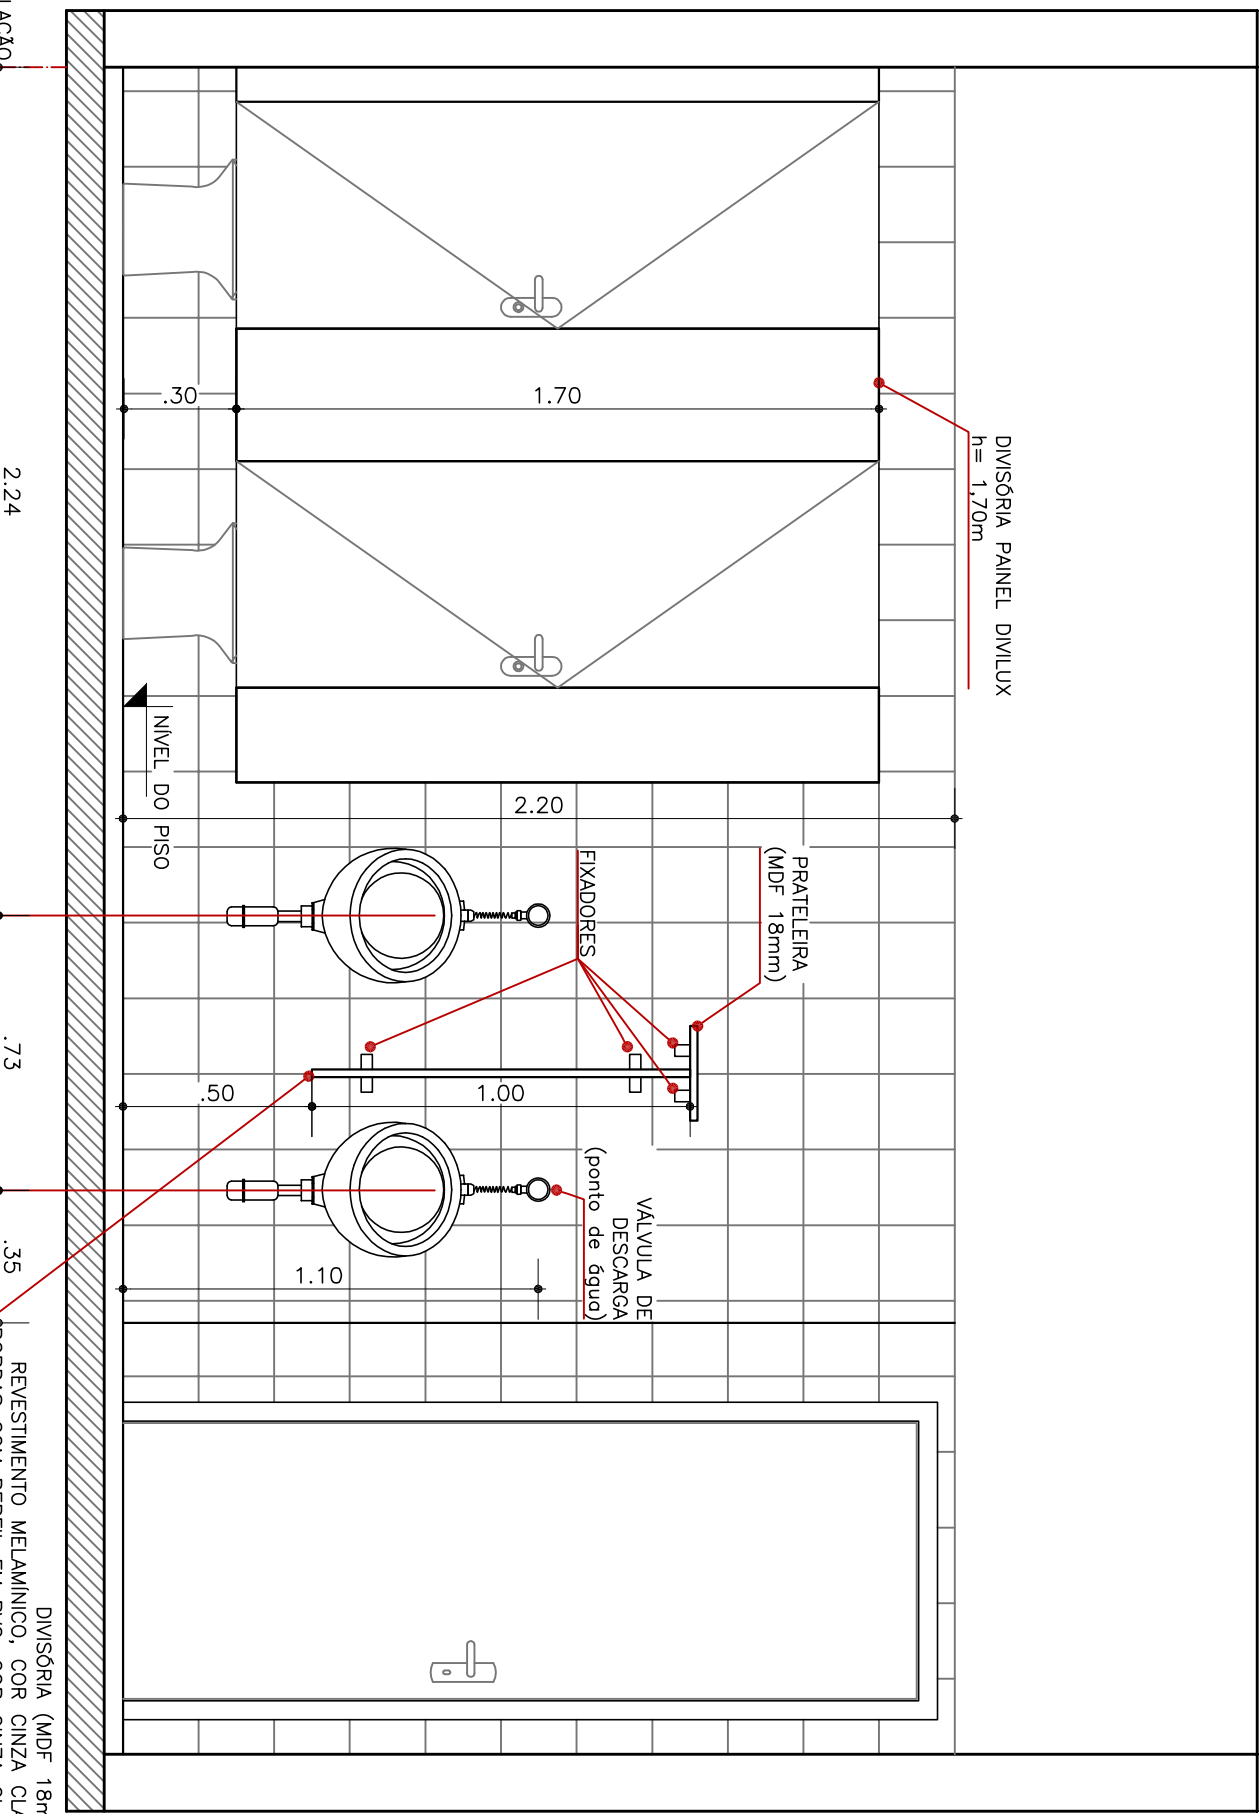
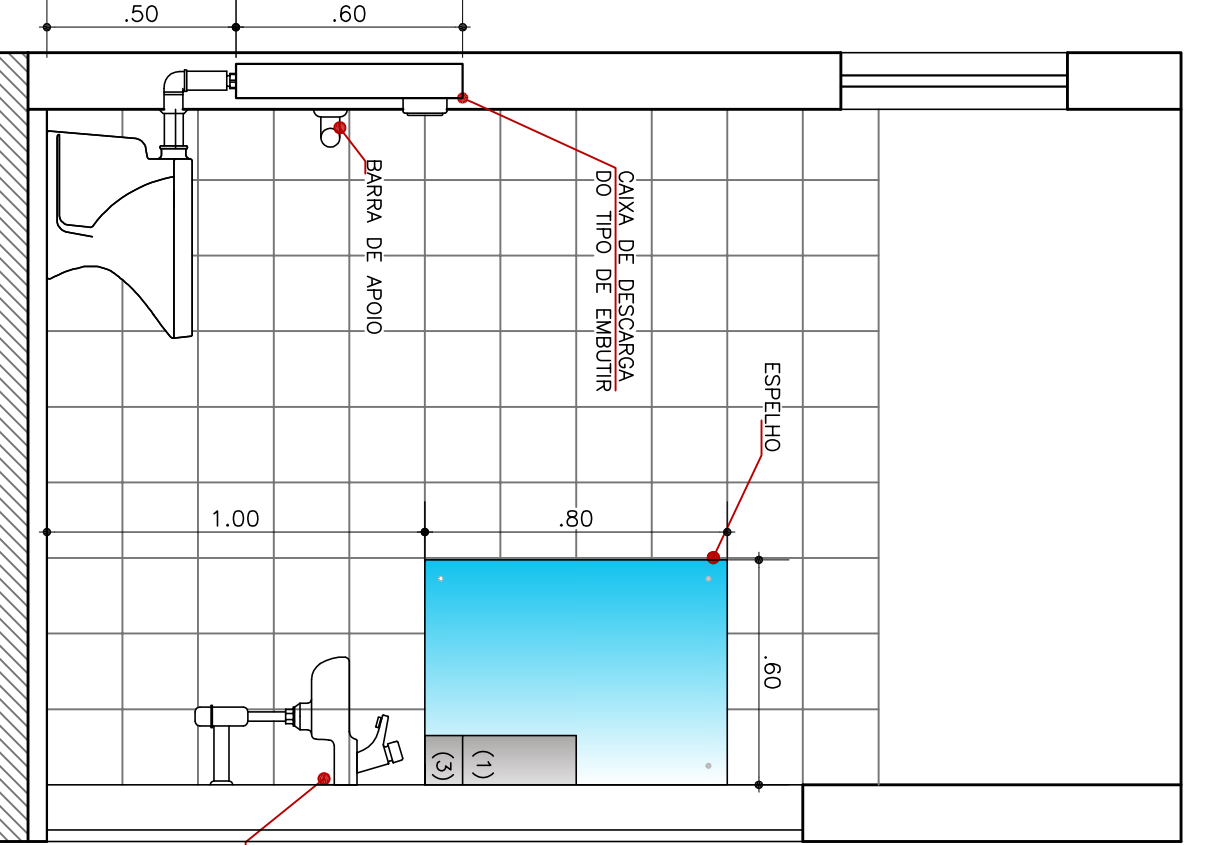


CORTE C-C'
ESC. 1/20

CORTE D-D'
ESC. 1/20

VISTA B WC MASculINO
Esc: 1/20

VISTA B WC FEMININO
Esc: 1/20

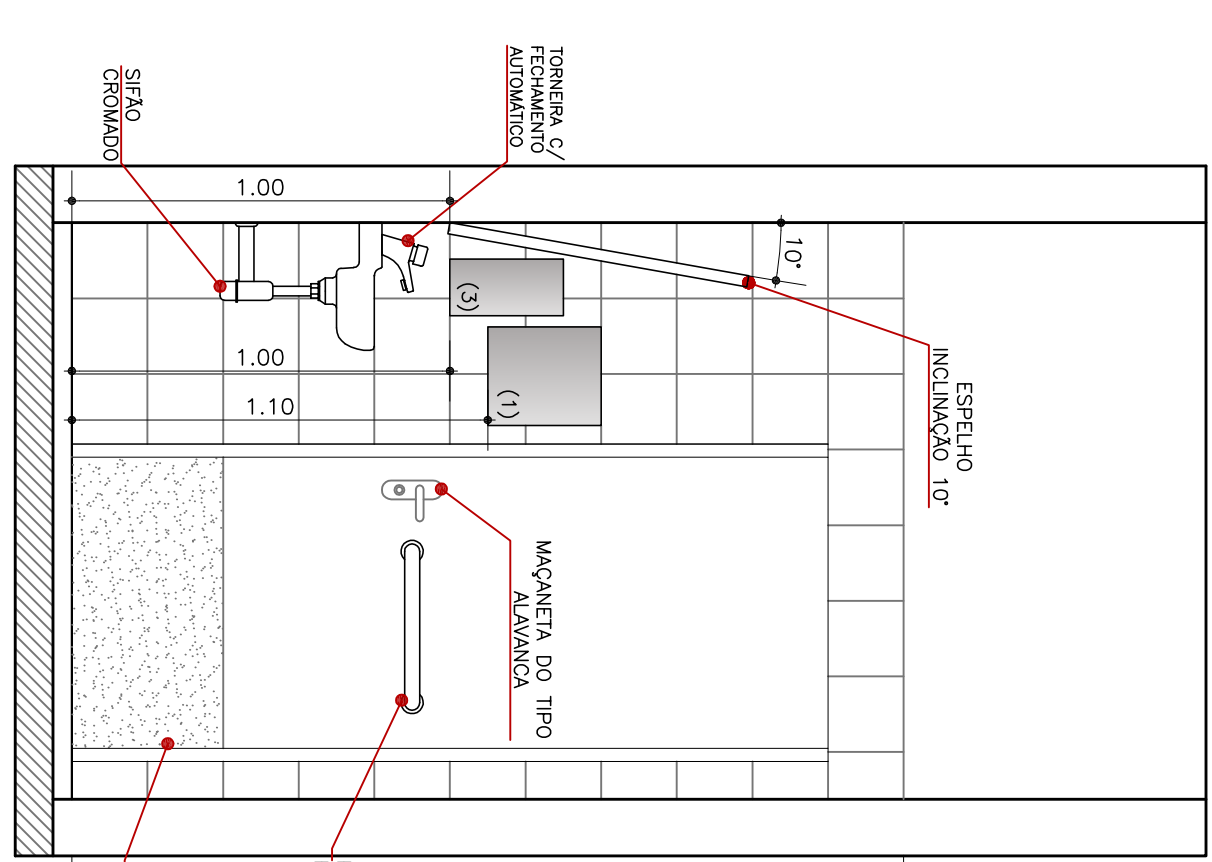


CORTE A-A'
Esc: 1/20

CORTE B-B'
Esc: 1/20

VISTA A WC MASculINO
Esc: 1/20

VISTA A WC FEMININO
Esc: 1/20

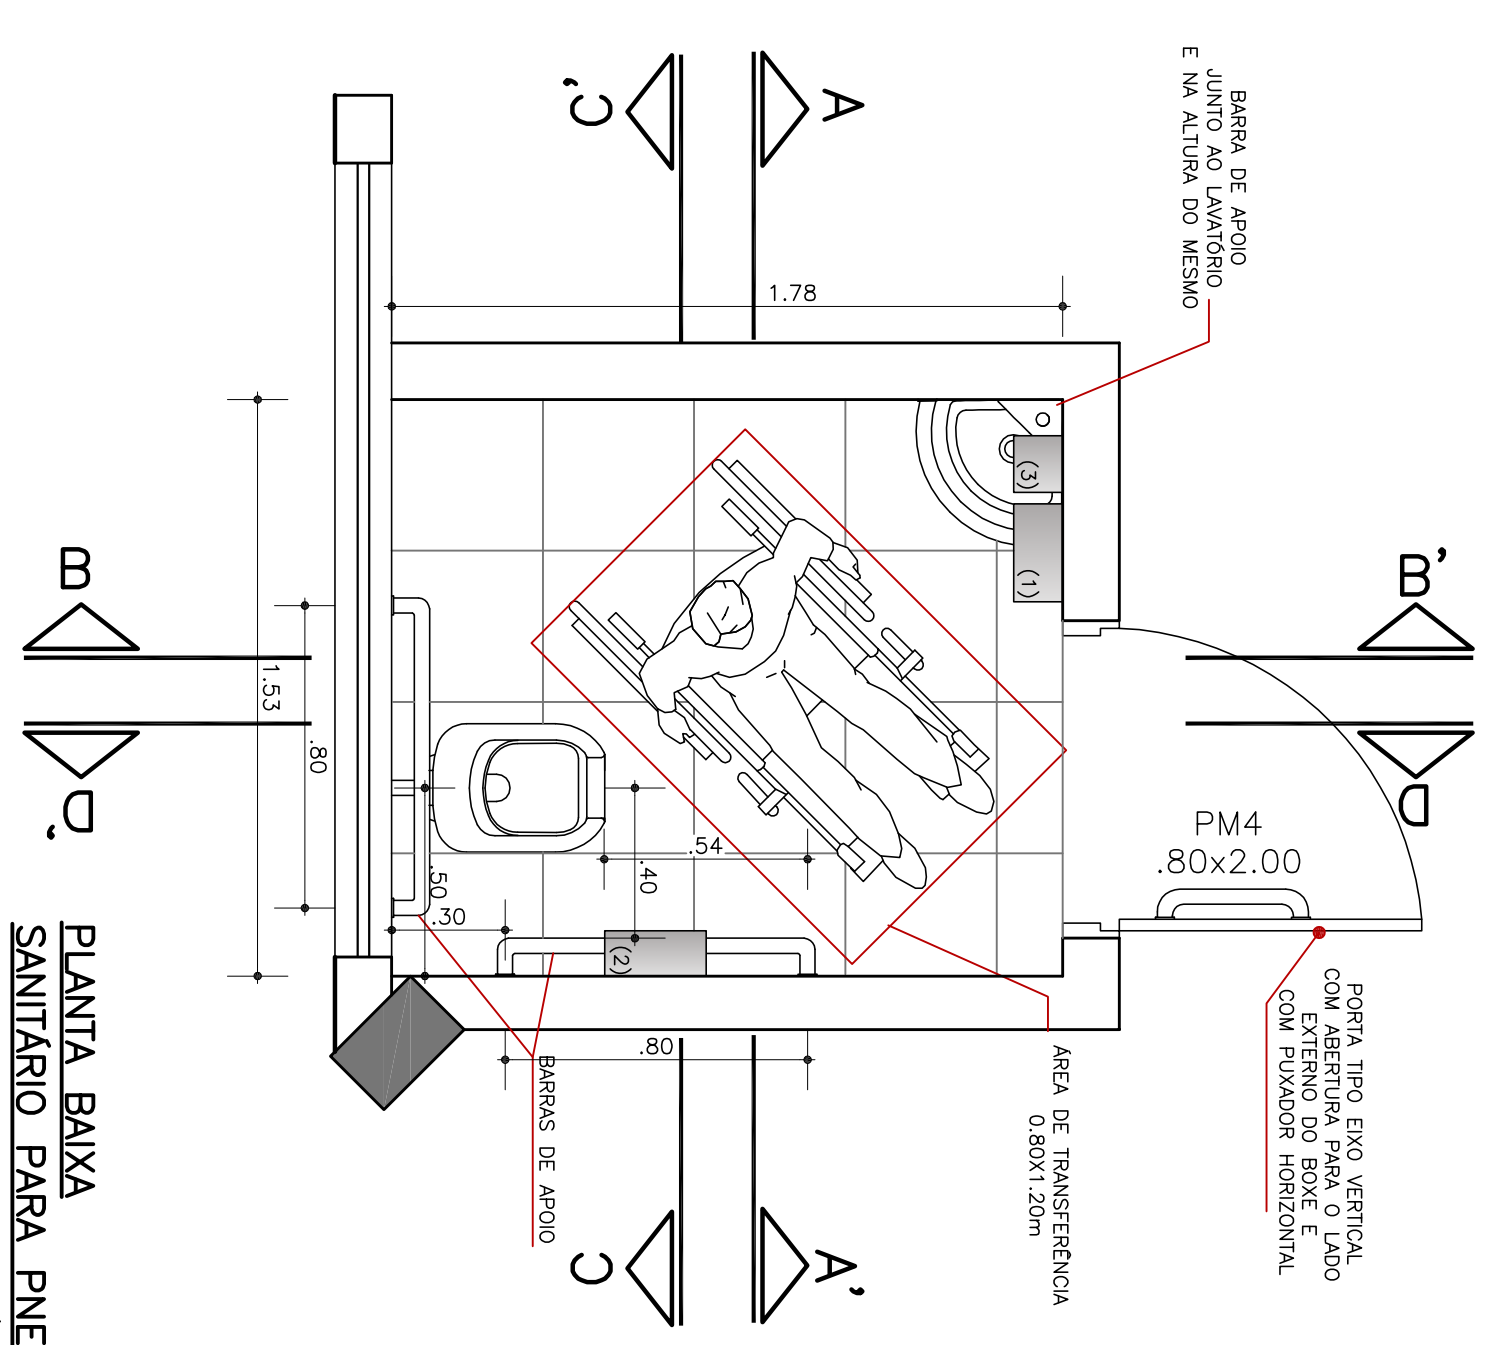

PLANTA BAIXA
SANITÁRIO PARA PNE
Esc: 1/20


- CONVENÇÕES DOS OBJETOS:
- (1) - PORTA PAPEL TOALHA EM POLIPROPILENO
 - (2) - PORTA PAPEL HIGIÊNICO EM POLIPROPILENO
 - (3) - DISPENSER PARA SABONETE LÍQUIDO

DETALHE DIVISÓRIAS MICTÓRIOS
ESC. 1/20

VISTA SUPERIOR


PLANTA BAIXA WC MASculINO
Esc: 1/20

VISTA SUPERIOR

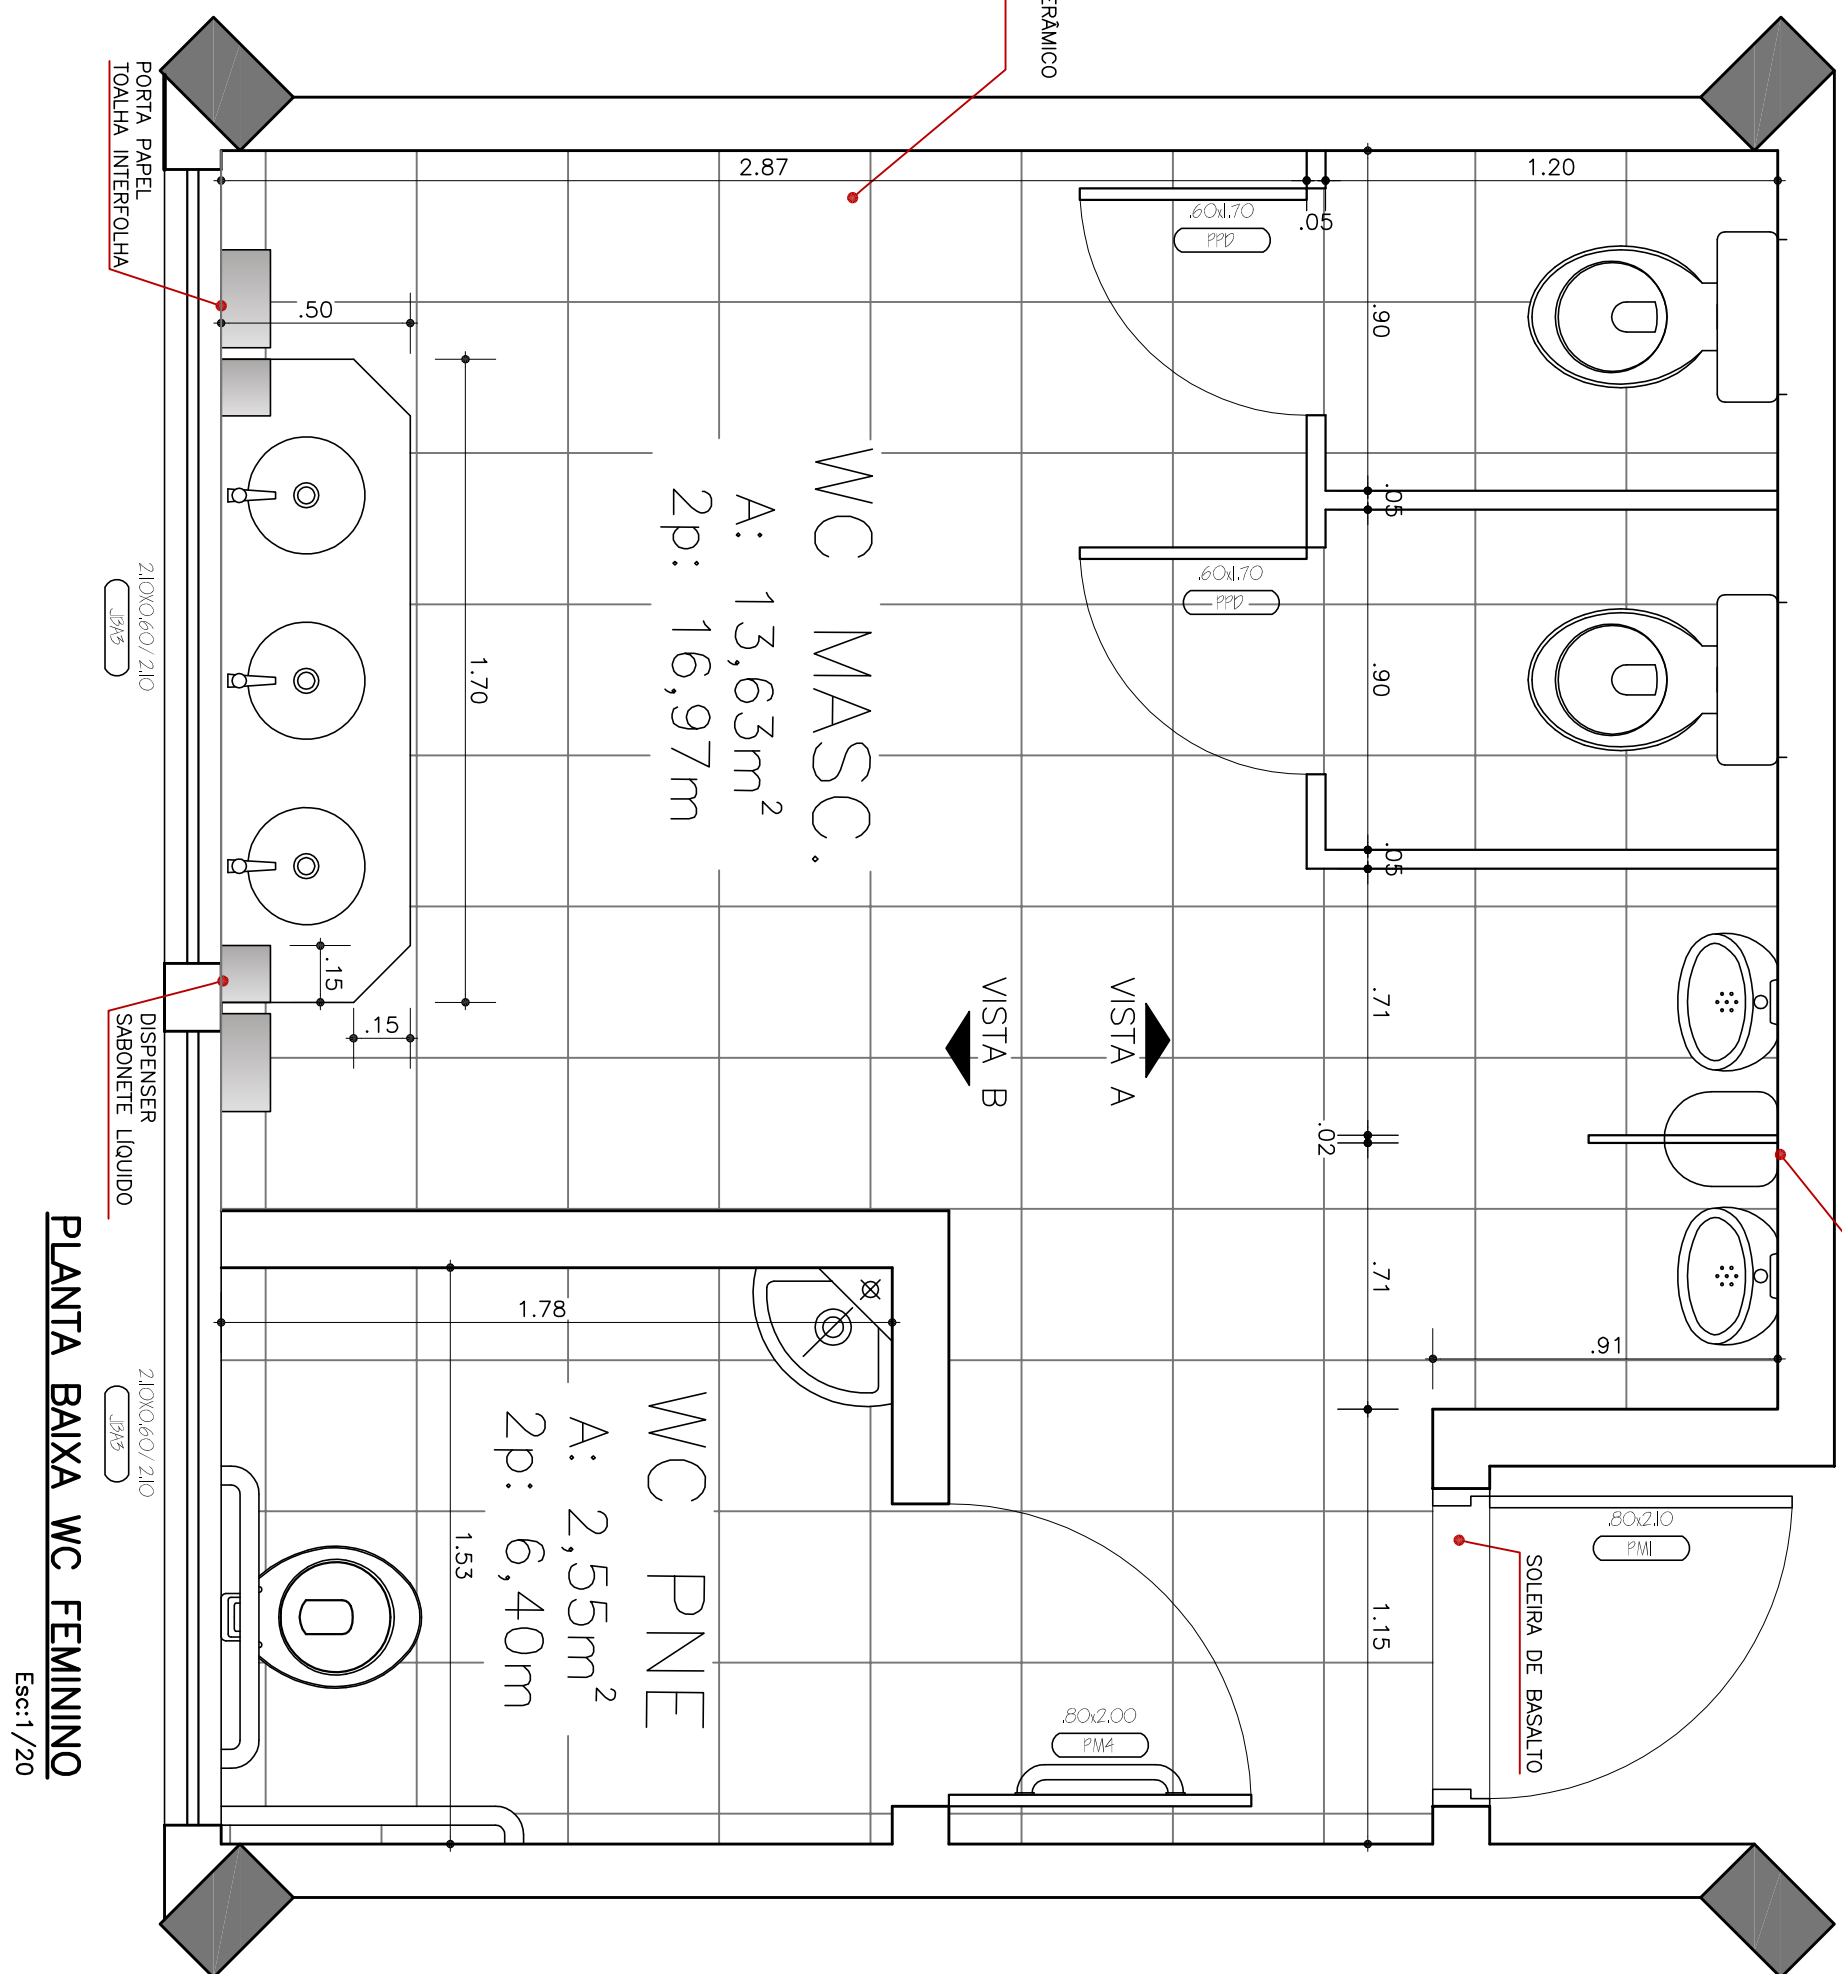


PLANTA BAIXA WC FEMININO
Esc: 1/20

VISTA SUPERIOR

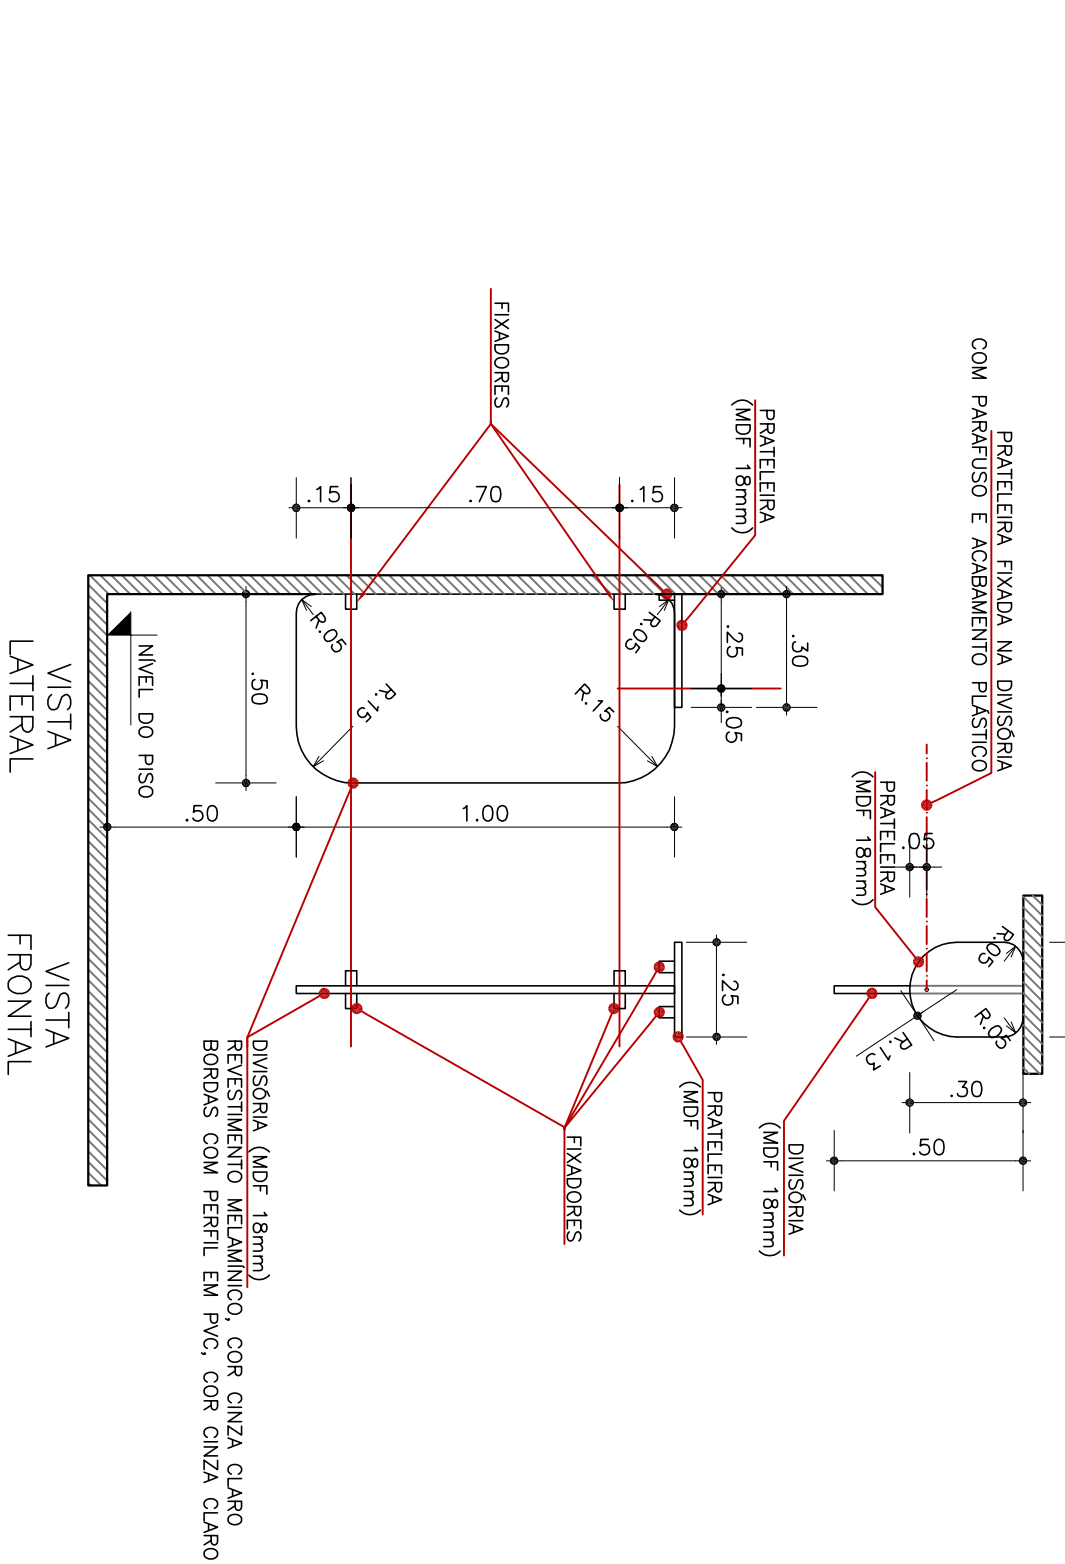


DETALHE MICTÓRIOS
Esc: 1/20

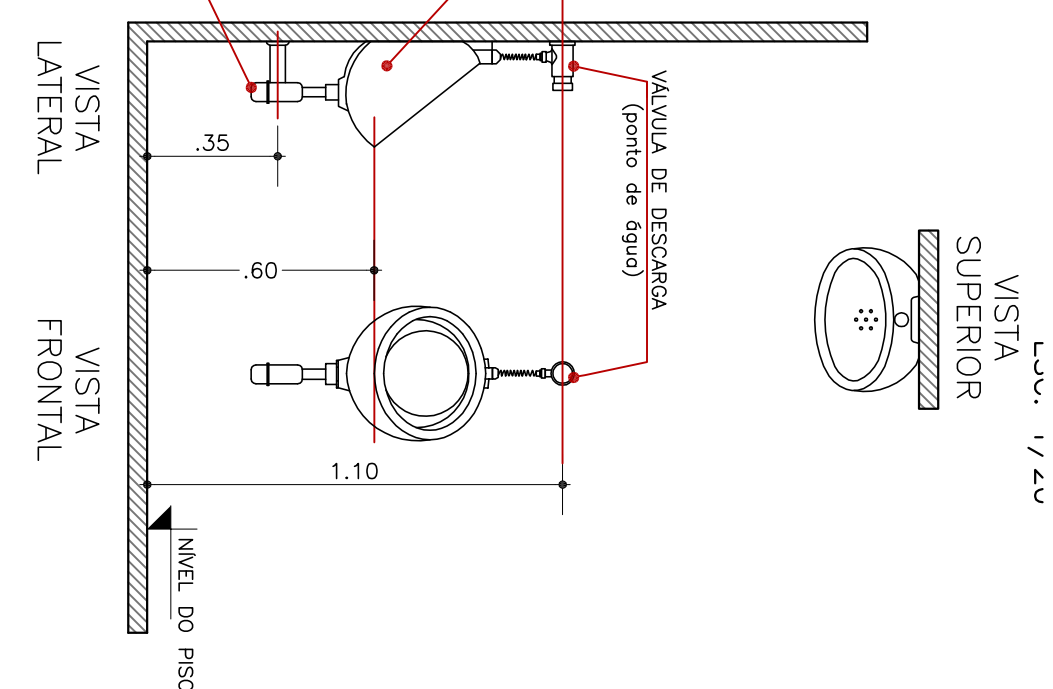


VISTA LATERAL

VISTA FRONTAL

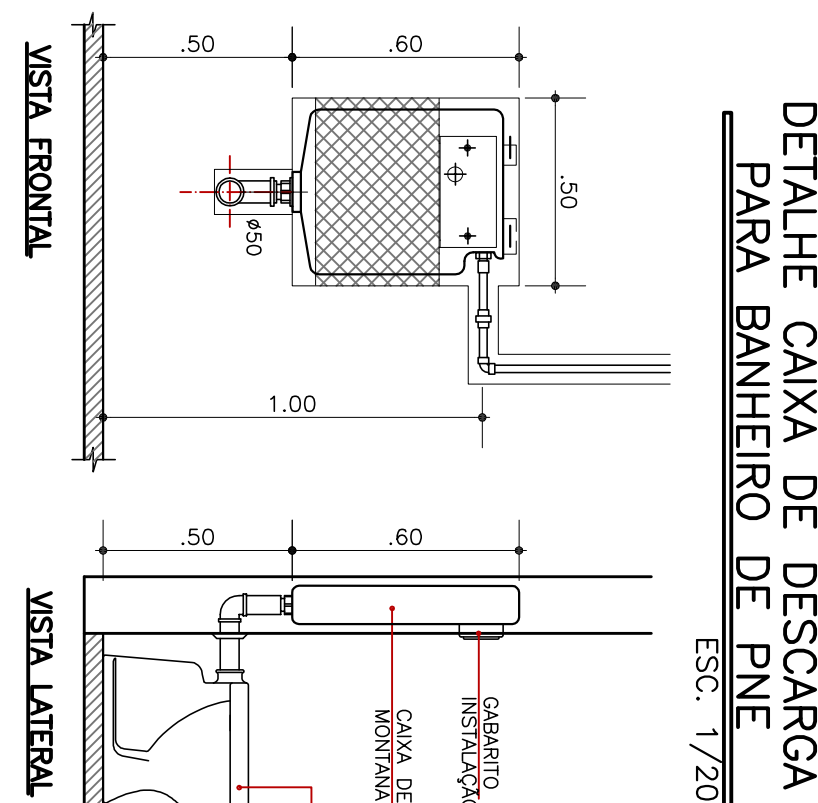


DETALHE CAXA DE DESGARGA
PARA BANHEIRO DE PNE
ESC. 1/20

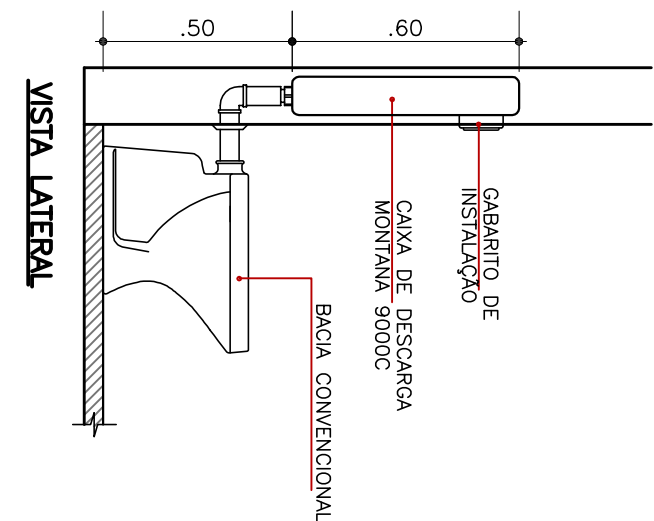

VISTA LATERAL

VISTA FRONTAL

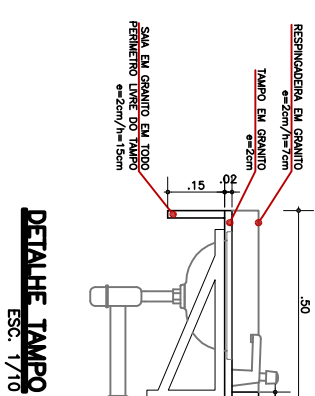

DETALHE MICTÓRIOS

OBS.: CONFERIR MEDIDAS EM OBRA

PROJETO ARQUITETÔNICO

PROPRIETÁRIO: DPO DIRETORIA DE PROJETOS E OBRAS

RESPONSÁVEL TÉCNICO/PROJETO: dpo.020@pne.br / pno@pne.br

RESPONSÁVEL TÉCNICO/EXECUÇÃO: dpo.020@pne.br / pno@pne.br

CAMPUS SAPIUCA DO SUL - BLOCO BIBLIOTECA

PROJETO ARQUITETÔNICO

PROPRIETÁRIO: DPO DIRETORIA DE PROJETOS E OBRAS

RESPONSÁVEL TÉCNICO/PROJETO: dpo.020@pne.br / pno@pne.br

RESPONSÁVEL TÉCNICO/EXECUÇÃO: dpo.020@pne.br / pno@pne.br

PROJETO ARQUITETÔNICO

PROPRIETÁRIO: DPO DIRETORIA DE PROJETOS E OBRAS

RESPONSÁVEL TÉCNICO/PROJETO: dpo.020@pne.br / pno@pne.br

RESPONSÁVEL TÉCNICO/EXECUÇÃO: dpo.020@pne.br / pno@pne.br