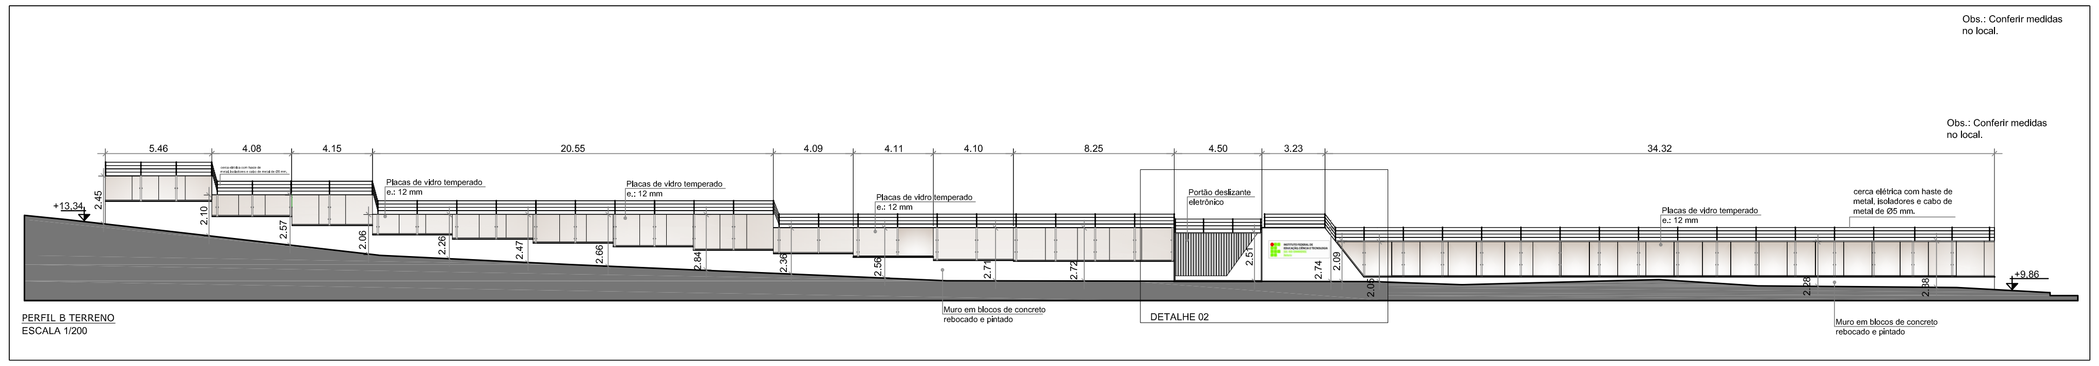

PERFIL B TERRENO
ESCALA 1/200

PERFIL TERRENO

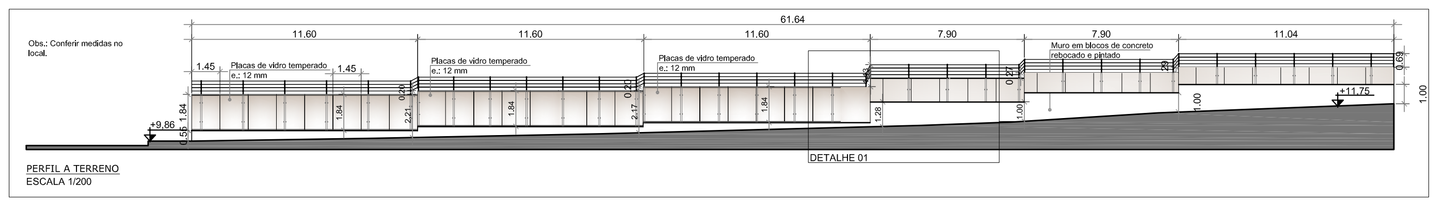

PERFIL A TERRENO
ESCALA 1/200

DETALHE 01

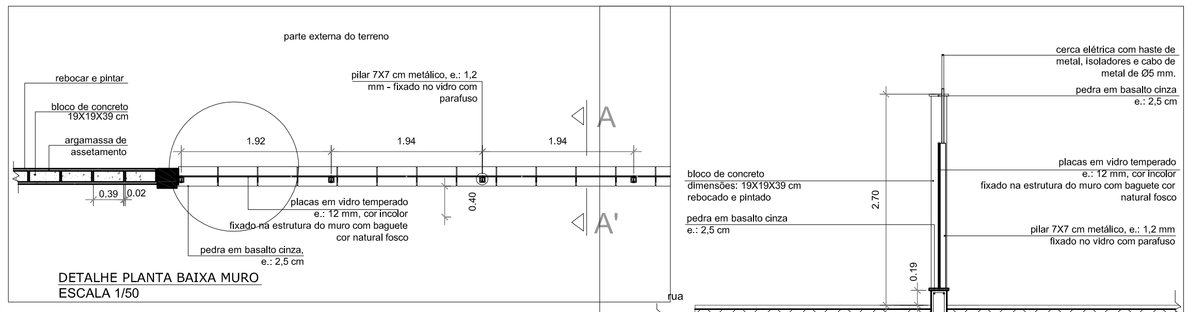

DETALHE PLANTA BAIXA MURO
ESCALA 1/50

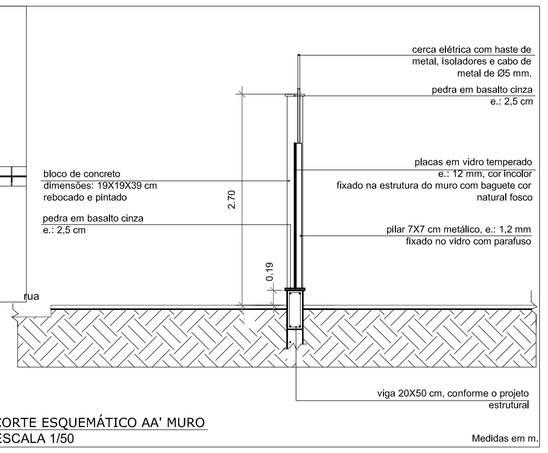

CORTE ESQUEMÁTICO AA' MURO
ESCALA 1/50

Medidas em m.

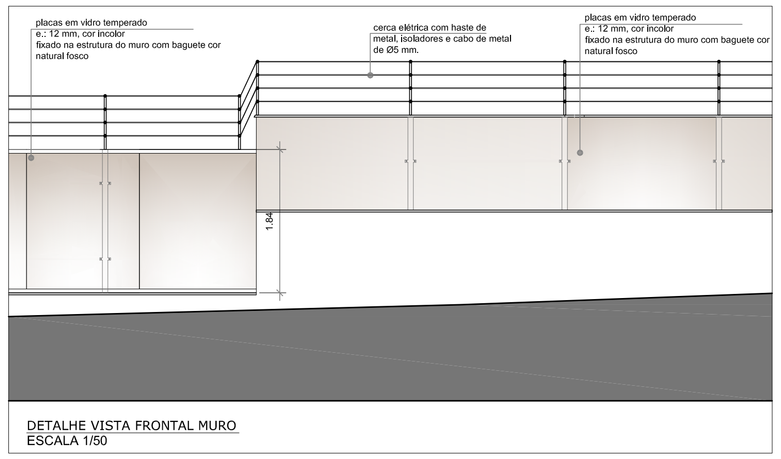

DETALHE VISTA FRONTAL MURO
ESCALA 1/50

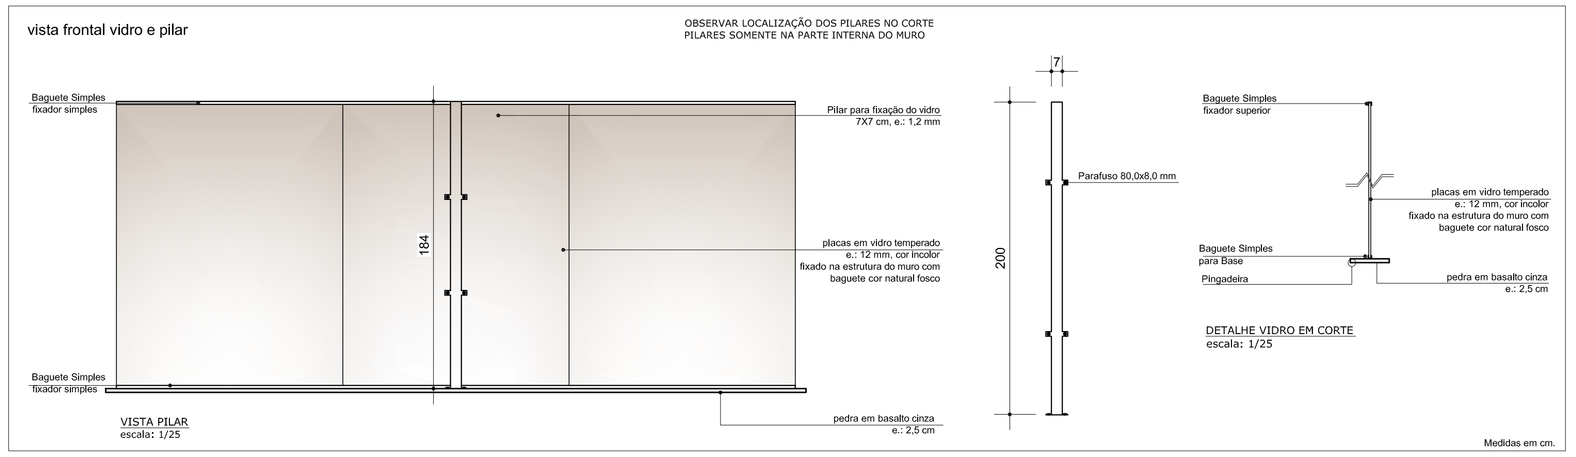

VISTA PILAR
escala: 1/25

DETALHE VIDRO EM CORTE
escala: 1/25

Medidas em cm.

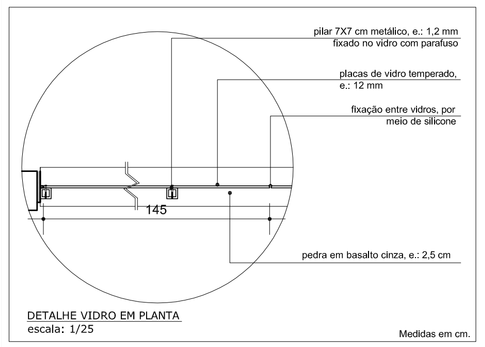

DETALHE VIDRO EM PLANTA
escala: 1/25

Medidas em cm.

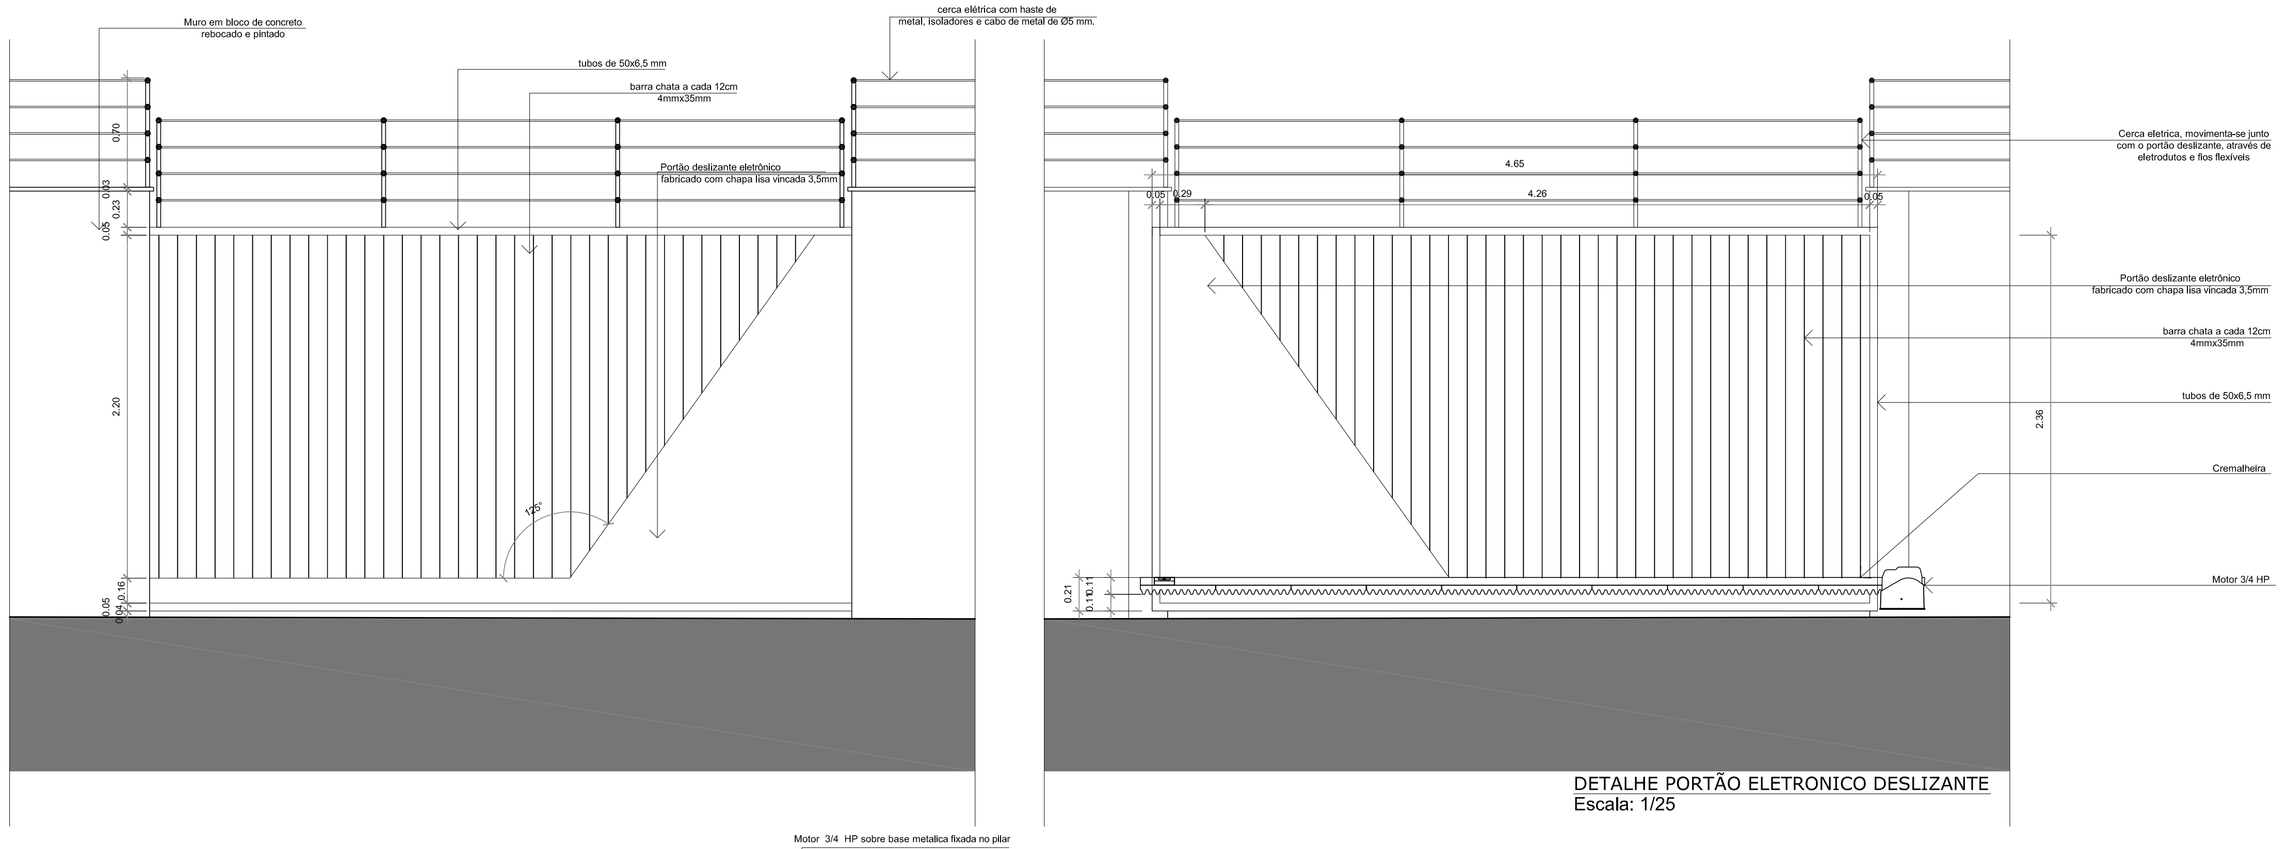

DETALHE PORTÃO ELETRONICO DESLIZANTE
Escala: 1/25

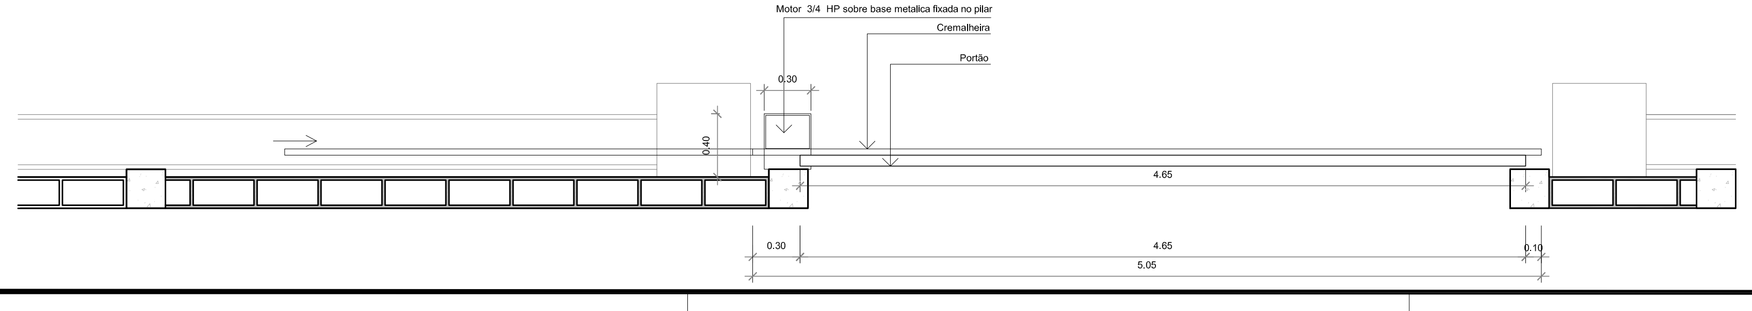

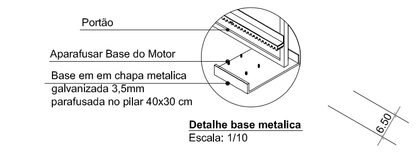

Detalhe base metalica
Escala: 1/10

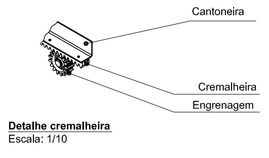

Detalhe cremalheira
Escala: 1/10

DETALHE ILUMINAÇÃO

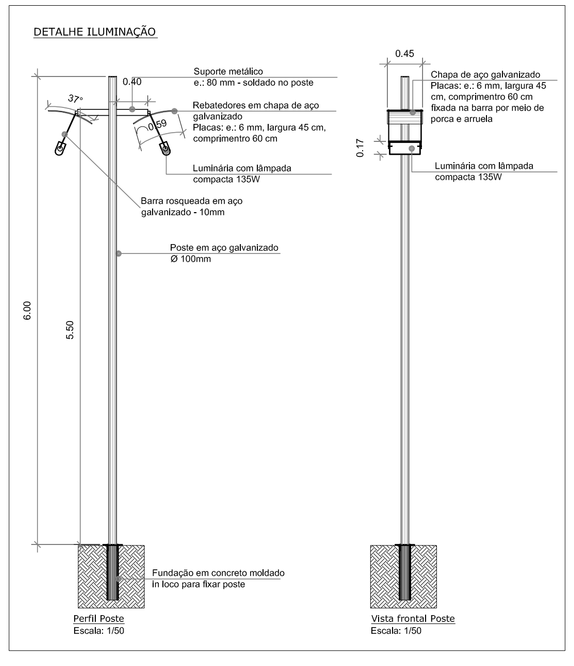

Perfil Poste
Escala: 1/50

Vista frontal Poste
Escala: 1/50

LEX CONSTRUTORA LTDA.
Rua: 21 de abril, 207. CAXIAS DO SUL - RS
Fone: (54)3223-3981 e-mail: lex_arq@yahoo.com.br

OBS.: CONFERIR MEDIDAS EM OBRA

DPO - DIRETORIA DE PROJETOS E OBRAS
Praça José Bonifácio, nº 01 - CEP 96015-170 - PELOTAS/RS
(53) 3026.7242 / 3026.7241 / 3026.7240
dpo@ifsul.edu.br / dpo_cproj@ifsul.edu.br
INSTITUTO FEDERAL
SUL-RIO-GRANDENSE

RESPONSÁVEL TÉCNICO/PROJETO:

Alexandre Boeira da Silva
Arq. & Urb. -Crea-RS 120.331

RESPONSÁVEL TÉCNICO/EXECUÇÃO:

PROPRIETÁRIO:

REITORIA - ANTÔNIO DOS ANJOS, 31

PROJETO ARQUITETURA

MURO
DETALHAMENTOS

DESENHO	ALEXANDRE BOEIRA
VISTO	
MODIF. EM	
ARQUIVO	REI 001/2012
DATA	08/05/12
ESCALA	INDICADA
PRANCHA	PAR 02/06

I:\fs00rv009\Dados\DPO\Apoi\Treinam.\REITORIA\GION _ ALVES CHAVES 3218\REFORMA DOS PR _ DMOS\LICITA - 2\DESEMPOEIM\urbs - Reitoria.dwg
0