


CONVENÇÕES	
BLOCOS	OUTROS
B-1 - ESCRITÓRIO	O-1 - SUBESTAÇÃO
B-2 - CASA DO GUARDA	O-2 - TELHEIRO
B-3 - GALPÃO	O-3 - GALPÃO
B-4 - GALPÃO	O-4 - GALPÃO
B-5 - GALPÃO	O-5 - GALPÃO
B-6 - GALPÃO	O-6 - GALPÃO
B-7 - GALPÃO	O-6 - TANQUES
B-8 - GALPÃO	
B-9 - GALPÃO	

LEGENDAS:
 PORTÃO 9,00x2,10 A REMOVER

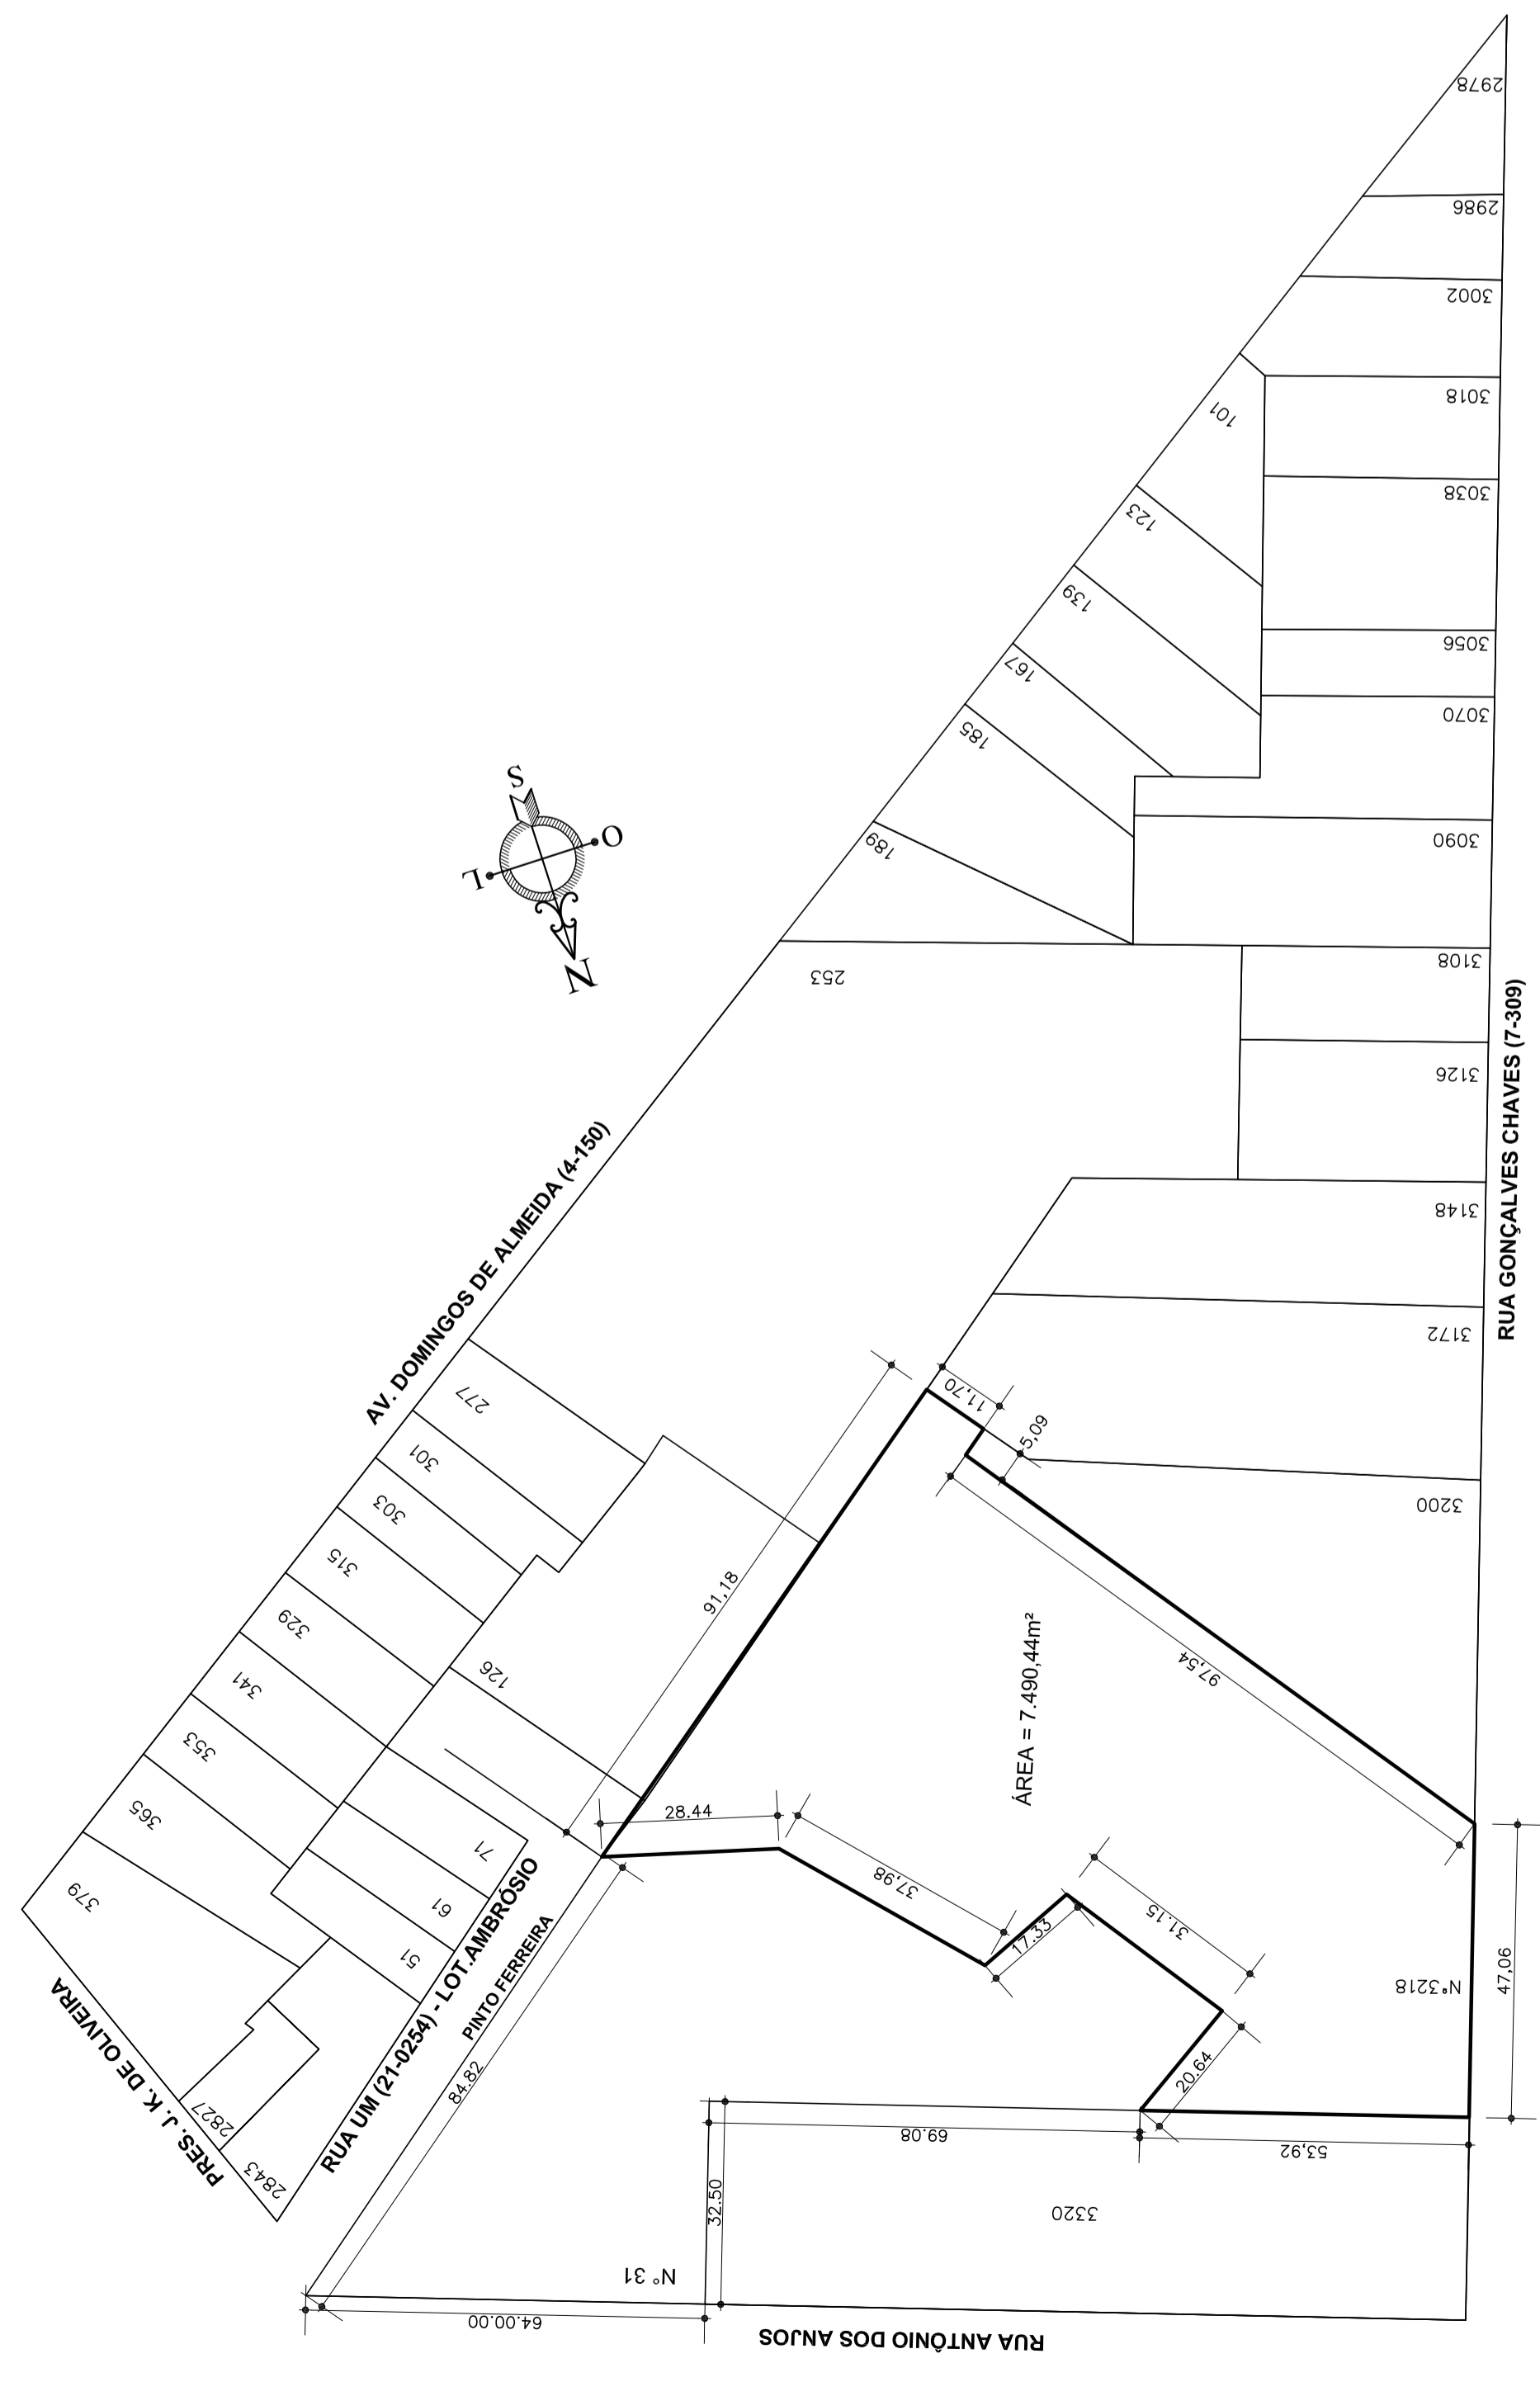

OBS.: CONFERIR MEDIDAS EM OBRA
 DPO - DIRETORIA DE PROJETOS E OBRAS
 Praça José Bonifácio, nº 15, CEP: 98015-010 - PELOMASINS
 (51) 3091-1111 / dpo@isul.edu.br / dpo_cp@isul.edu.br

INSTITUTO FEDERAL
SUL-RIO-GRANDENSE

RESPONSÁVEL TÉCNICO/PROJETO: _____
 PROPRIETÁRIO: _____

REITORIA - GONÇALVES CHAVES, N° 3218

PROJETO ARQUITETÔNICO

**ADAPTAÇÃO DOS BLOCOS B-01 E B-02
 PLANTAS DE SITUAÇÃO E LOCALIZAÇÃO**

DESENHO	CÉSAR AMRILIO
VISTO	
MODIF. EM	
ARQUIVO	REI 002/2012
DATA	JANEIRO/2012
ESCALA	INDICADA
PRANCHA	PAR 01/09

IFRS - INSTITUTO FEDERAL DE EDUCAÇÃO, CIÊNCIA E TECNOLOGIA DO RIO GRANDE DO SUL
 PRÉDIO SITUACAO - 2º ANDAR - SALA 1.8 - 801/803

PLANTA DE LOCALIZAÇÃO
 Esc. 1:500

PLANTA DE SITUAÇÃO
 Esc. 1:1000