




VISTA SUPERIOR  
ESCALA: 1/25

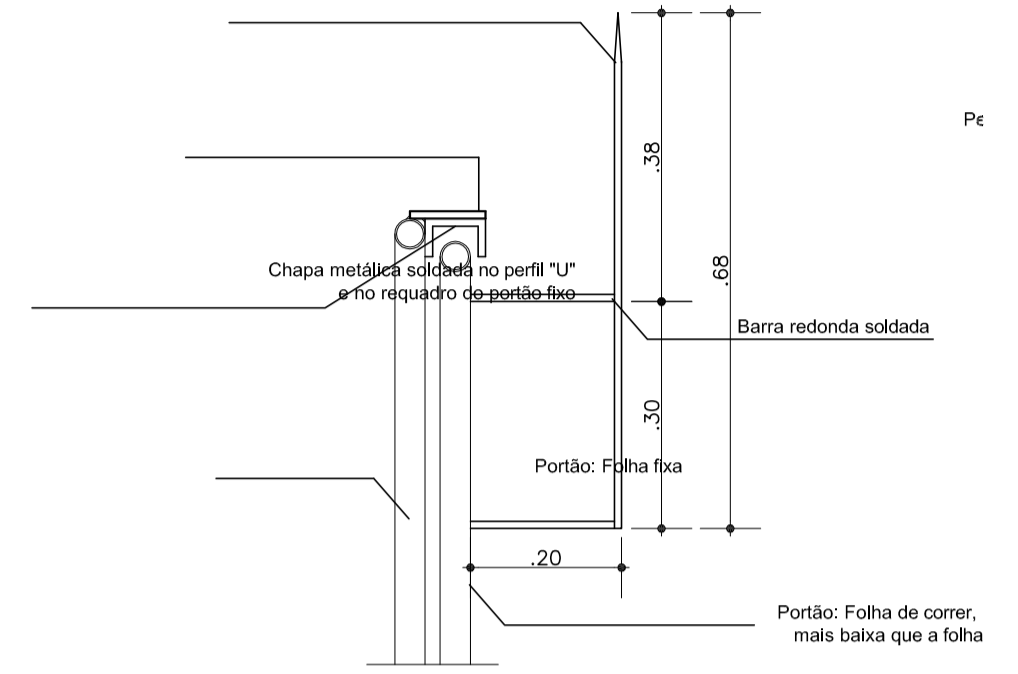


DETALHE - FIXAÇÃO DA GRADE  
ESCALA: 1/10

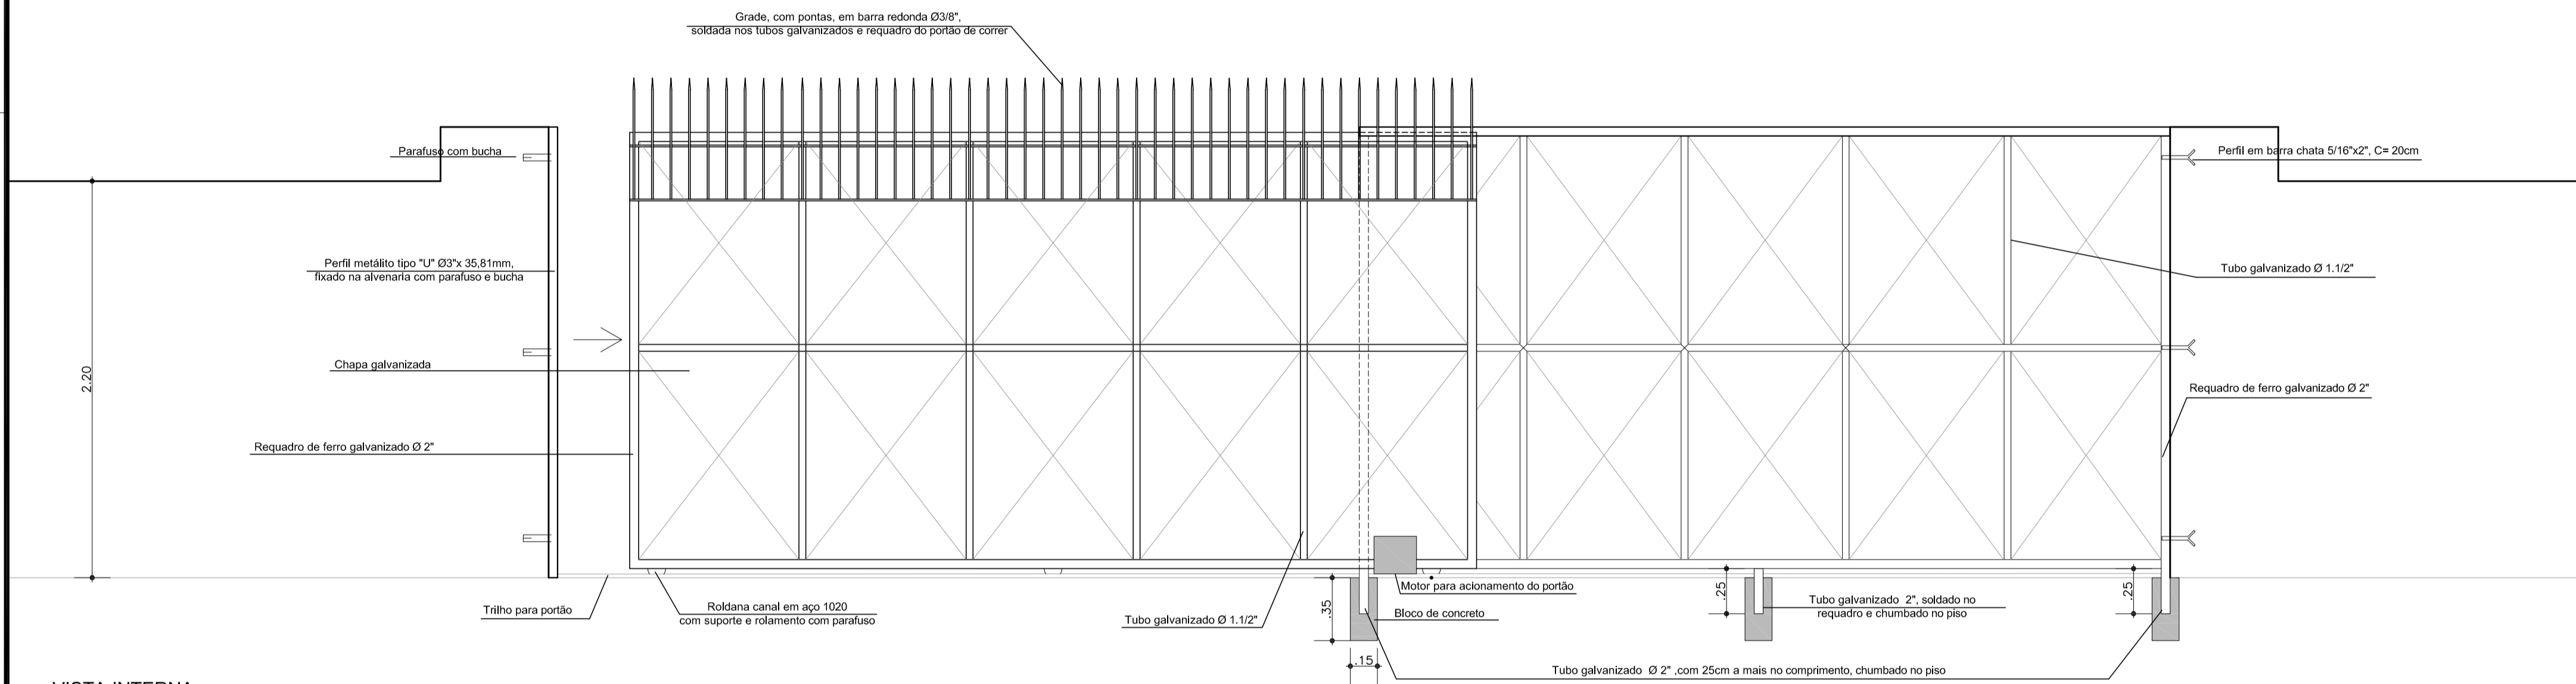

VISTA INTERNA  
ESCALA: 1/25

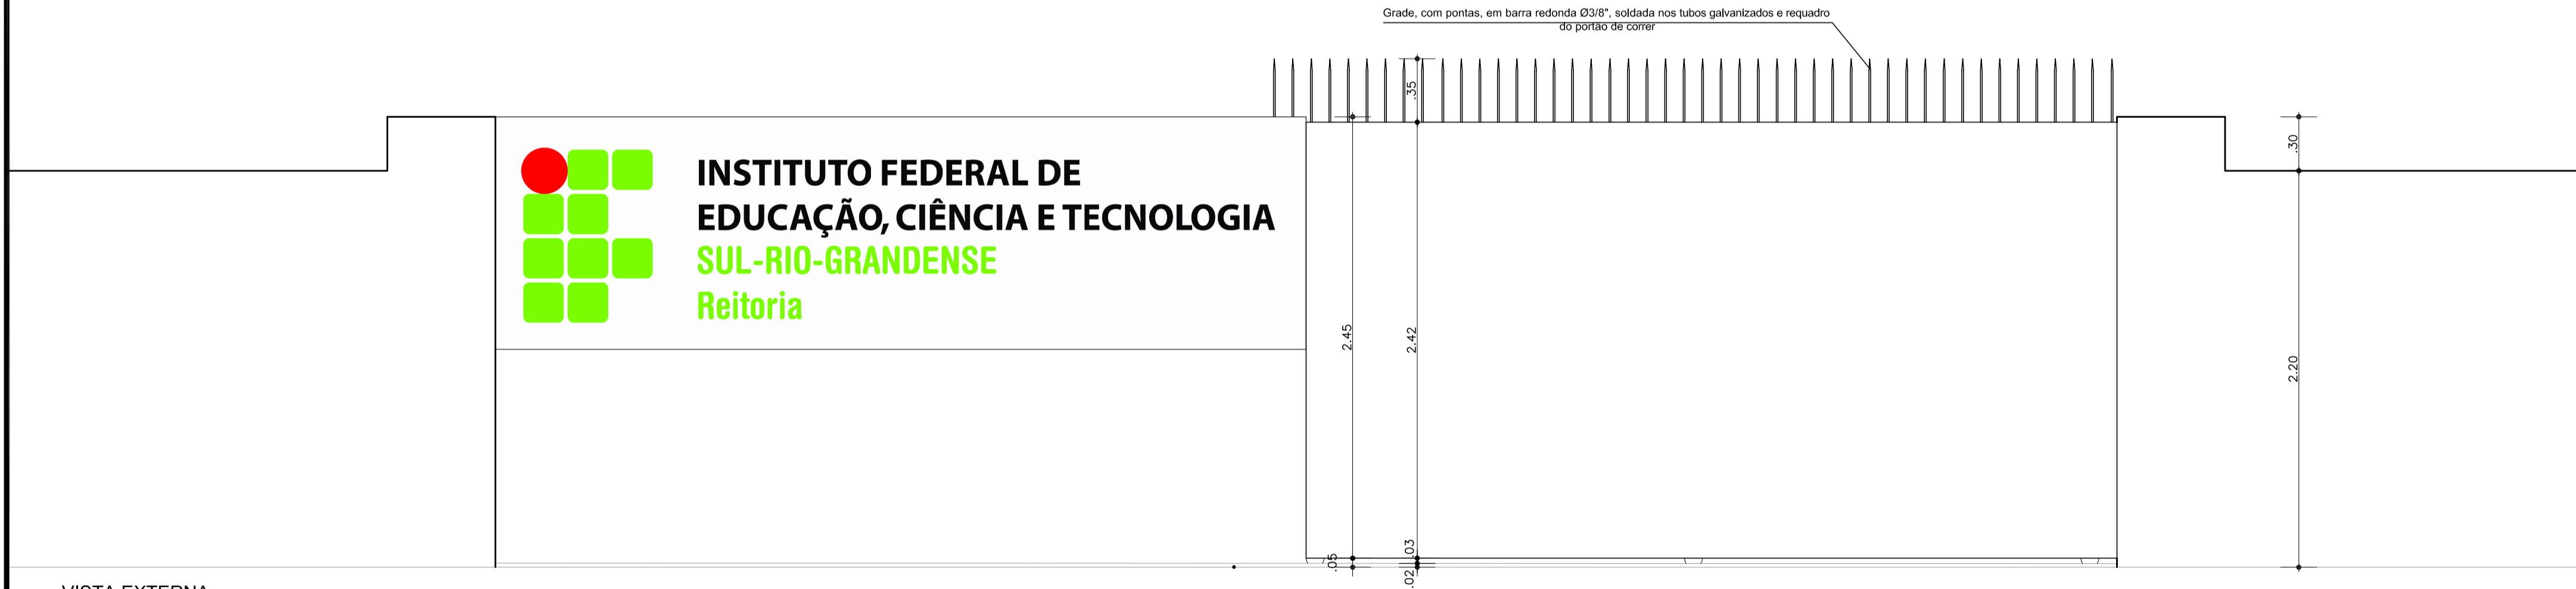

VISTA EXTERNA  
ESCALA: 1/25

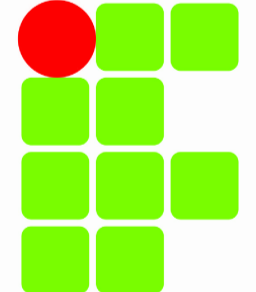 **INSTITUTO FEDERAL DE  
EDUCAÇÃO, CIÊNCIA E TECNOLOGIA  
SUL-RIO-GRANDENSE**  
Reitoria

**OBS.: CONFERIR MEDIDAS EM OBRA**  
DPO - DIRETORIA DE PROJETOS E OBRAS  
Praça José Bonifácio, nº 01 - CEP 96015-170 - PELOTAS/RS  
(51) 3026.7240 / 3026.7241 / 3026.7242  
dpo@ifsul.edu.br / dpo\_cpno@ifsul.edu.br

RESPONSÁVEL TÉCNICO/PROJETO: \_\_\_\_\_  
RESPONSÁVEL TÉCNICO/EXECUÇÃO: \_\_\_\_\_  
PROPRIETÁRIO: \_\_\_\_\_

**REITORIA - GONÇALVES CHAVES, Nº 3218**

<b>PROJETO ARQUITETÔNICO</b>		DESENHO	MICHELLE
ADAPTAÇÃO DOS BLOCOS B-01 E B-02 PORTÃO DE ACESSO - GONÇALVES CHAVES		VISTO	
		MODIF. EM	
		ARQUIVO	REI 002/2012
		DATA	JANEIRO/2012
		ESCALA	INDICADA
		PRANCHA	PAR 06/09

UF9085V009DADOS/DPO/PROJAB1-REITORIA/GONÇALVES CHAVES 3218/REFORMA DOS  
PRÉDIOS/SUBSTITUIÇÃO - 2º DESENHO/SPAR 1 A 6 - 09.DWG