




CORTE A-B - A DEMOLIR
Esc. 1/50

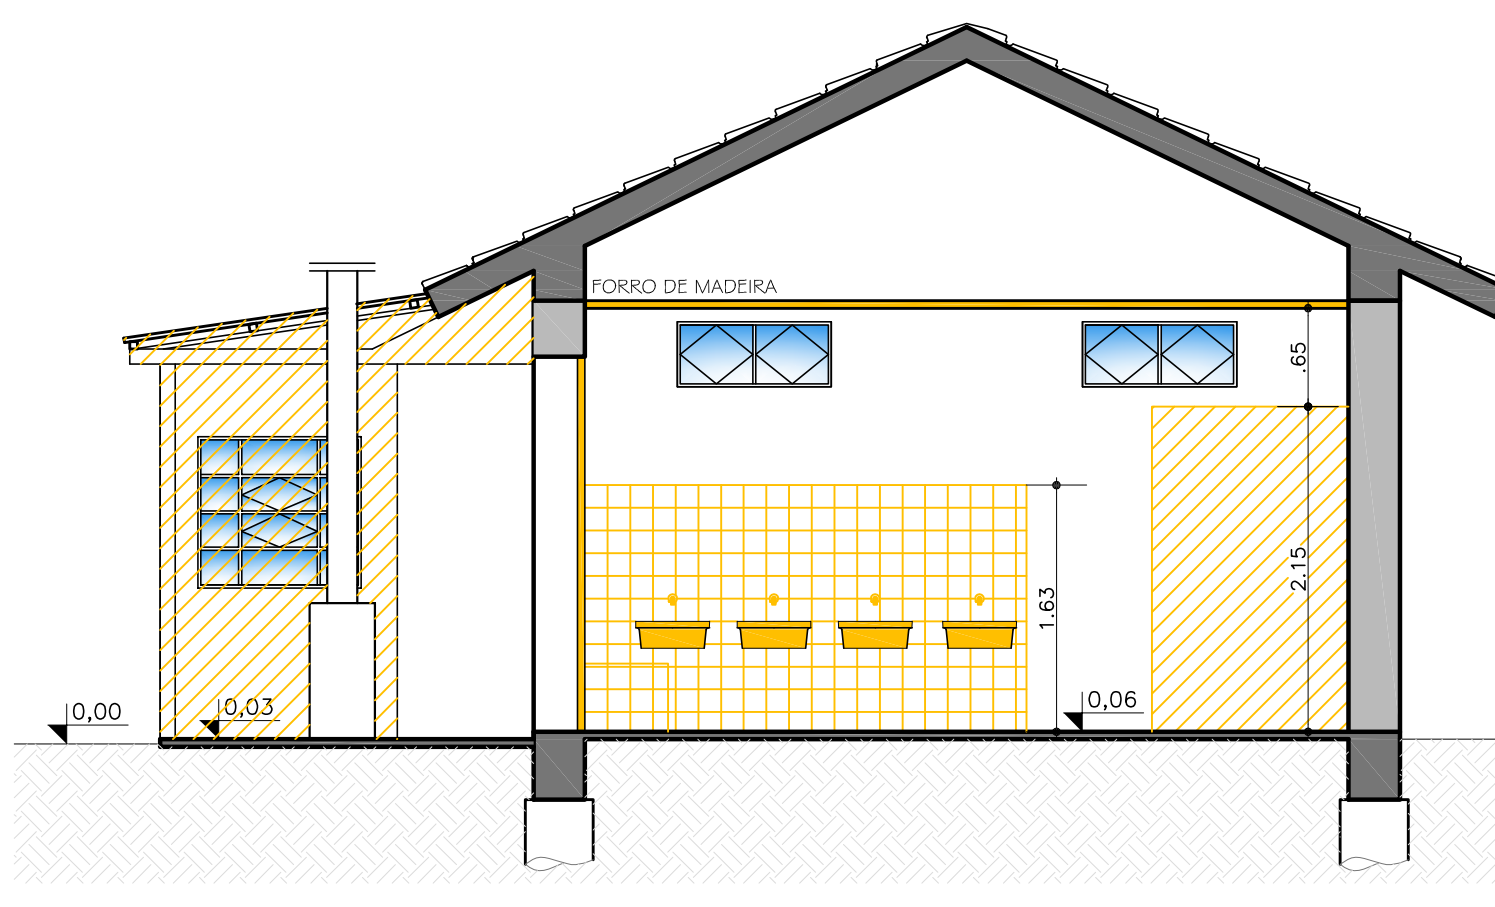

CORTE C-D - A DEMOLIR
Esc. 1/50

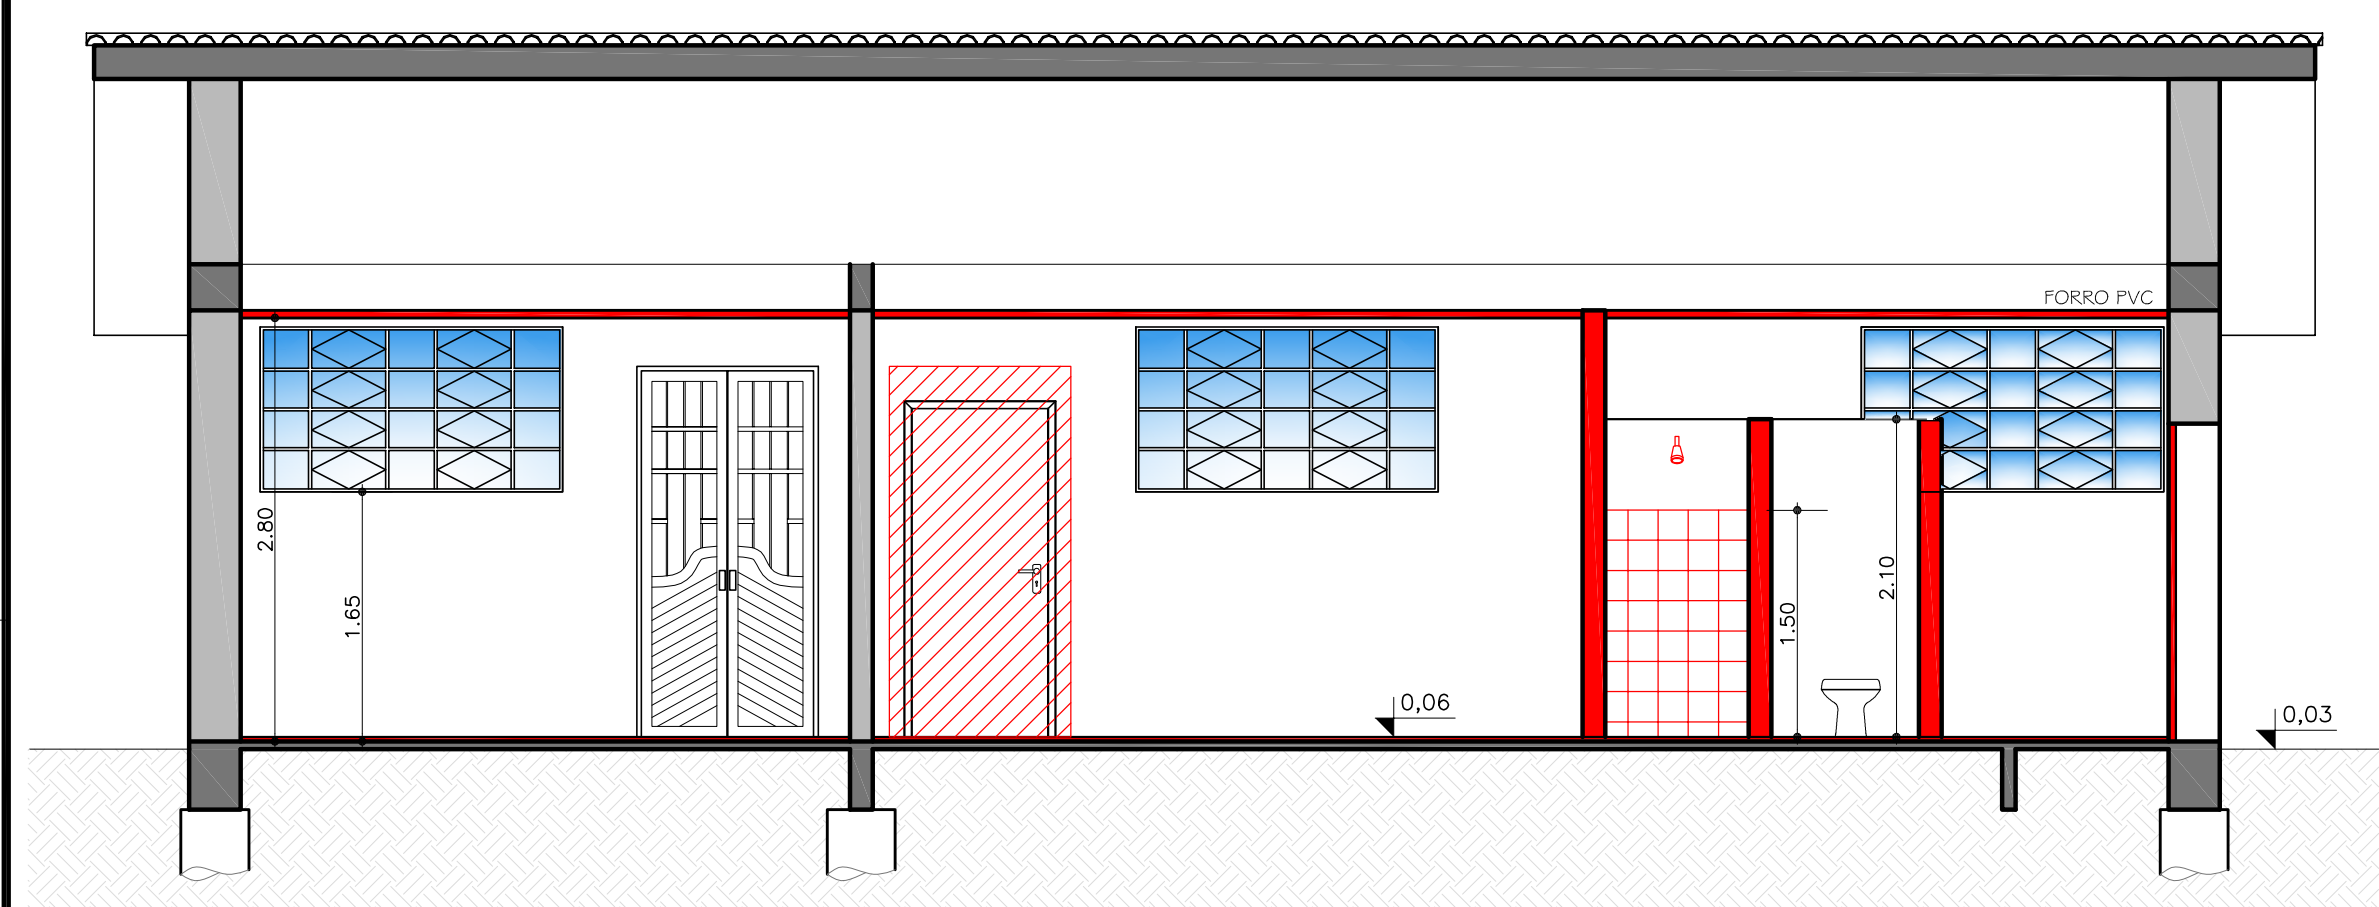


CORTE A-B - A CONSTRUIR
Esc. 1/50

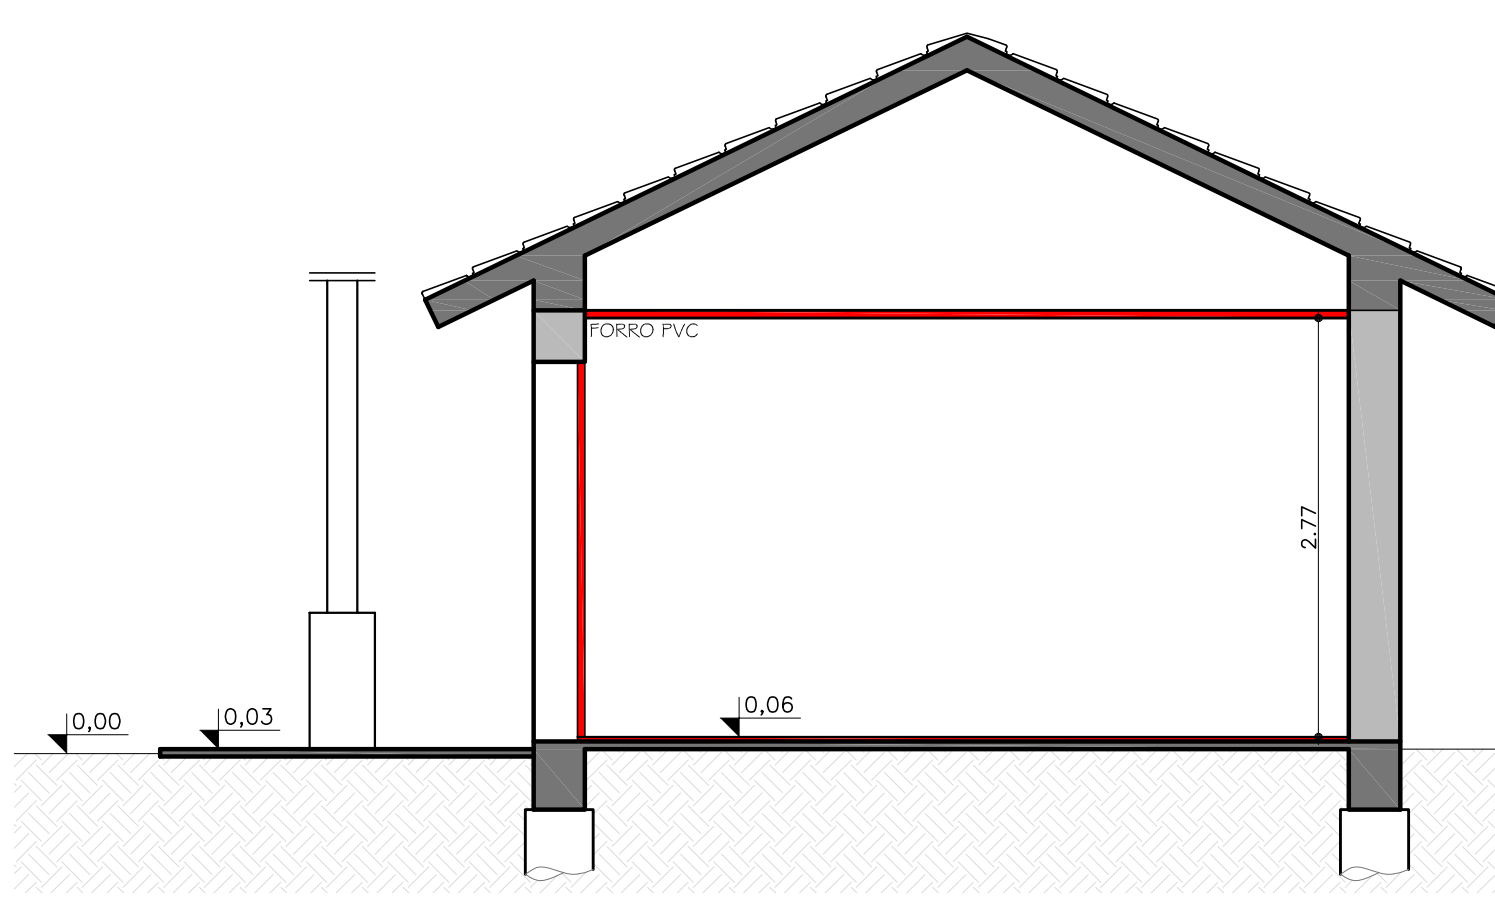


CORTE C-D - A CONSTRUIR
Esc. 1/50


- LEGENDAS:
- ▬ PAREDE EXISTENTE
 - ▬ CONCRETO EXISTENTE
 - ▨ A DEMOLIR E REMOVER
 - ▨ A CONSTRUIR
 - ▨ A REMOVER EM VISTA

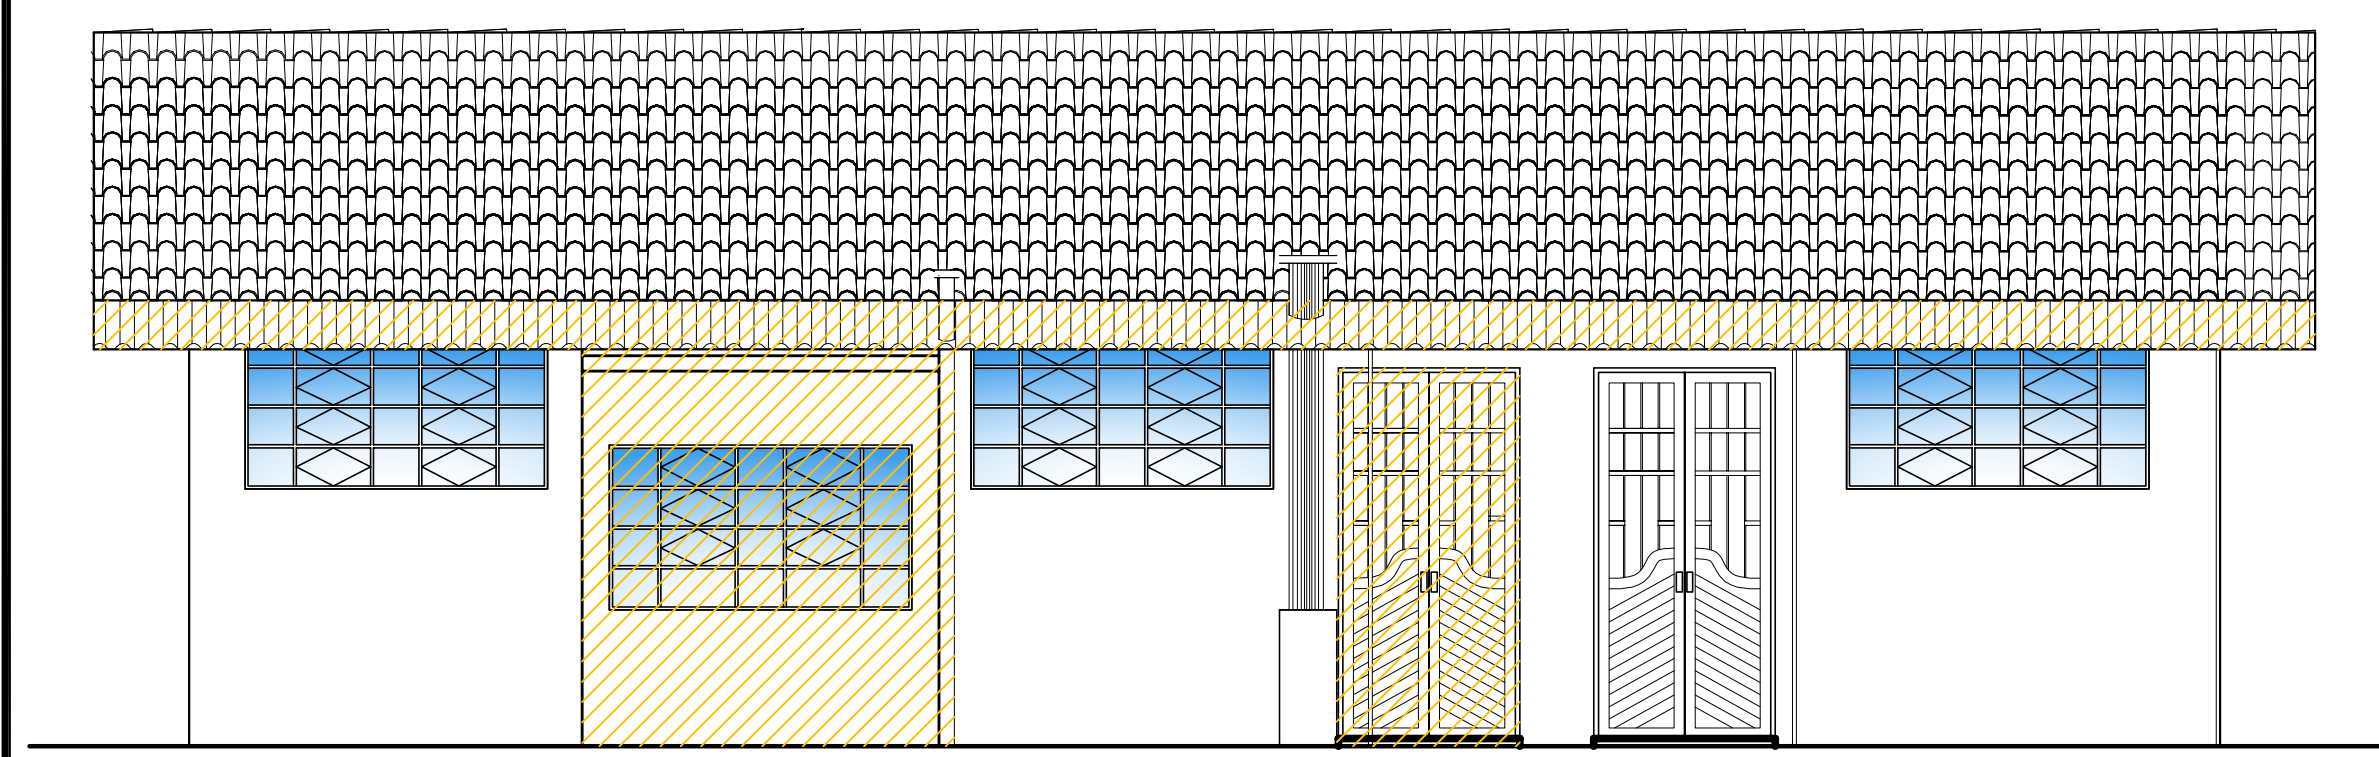


FACHADA PRINCIPAL (DEMOLIR)
Esc. 1/50

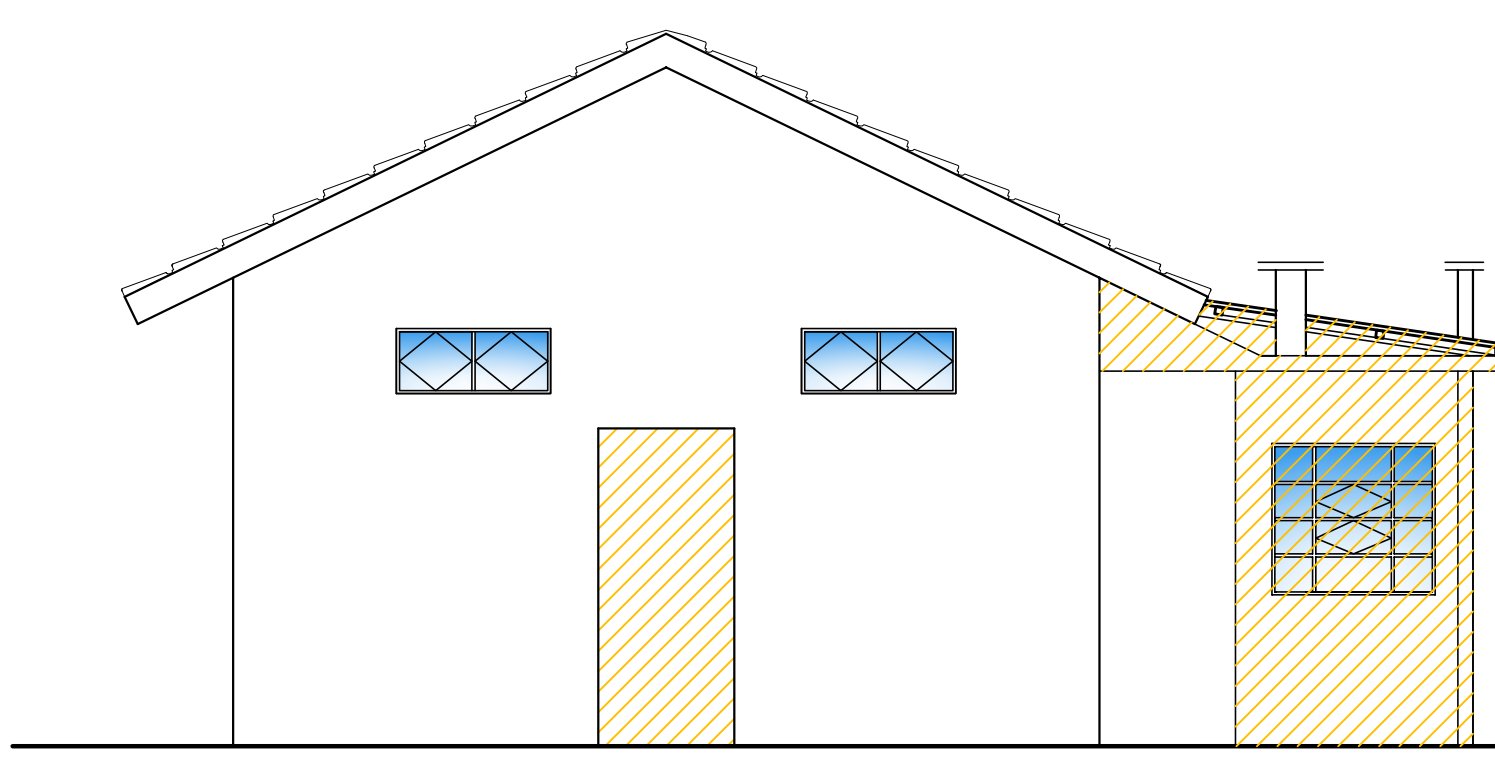

FACHADA LATERAL (DEMOLIR)
Esc. 1/50

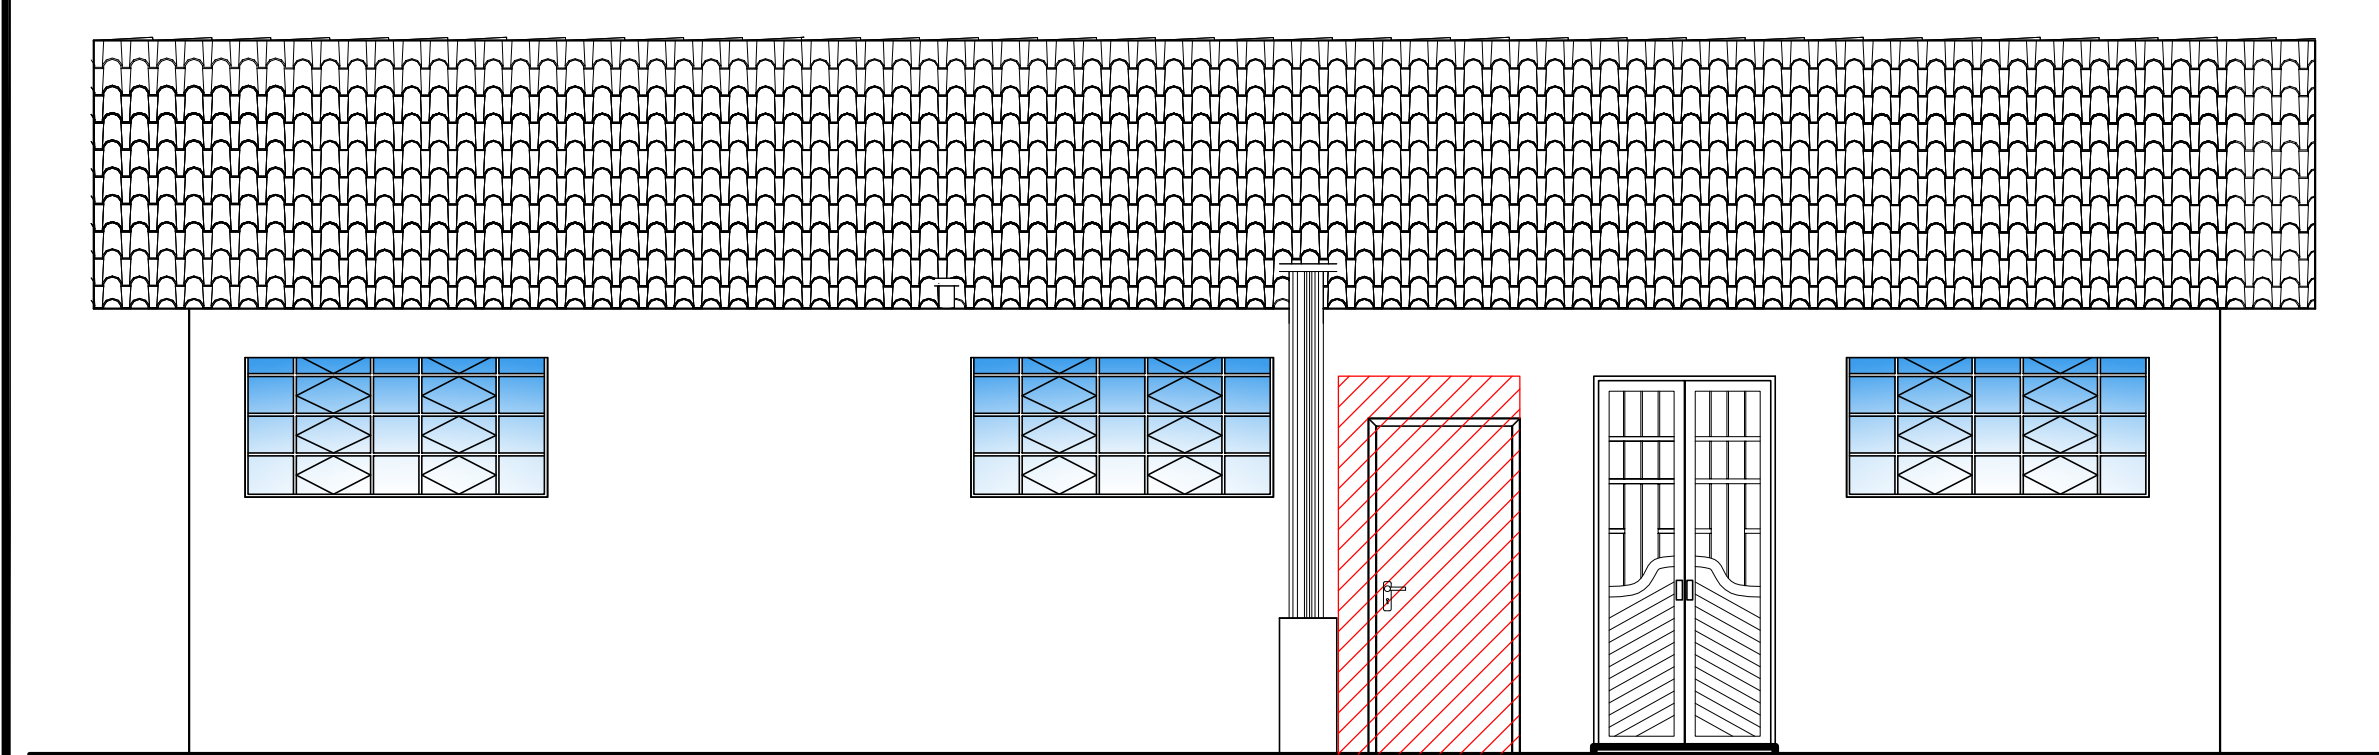

FACHADA PRINCIPAL (CONSTRUIR)
Esc. 1/50

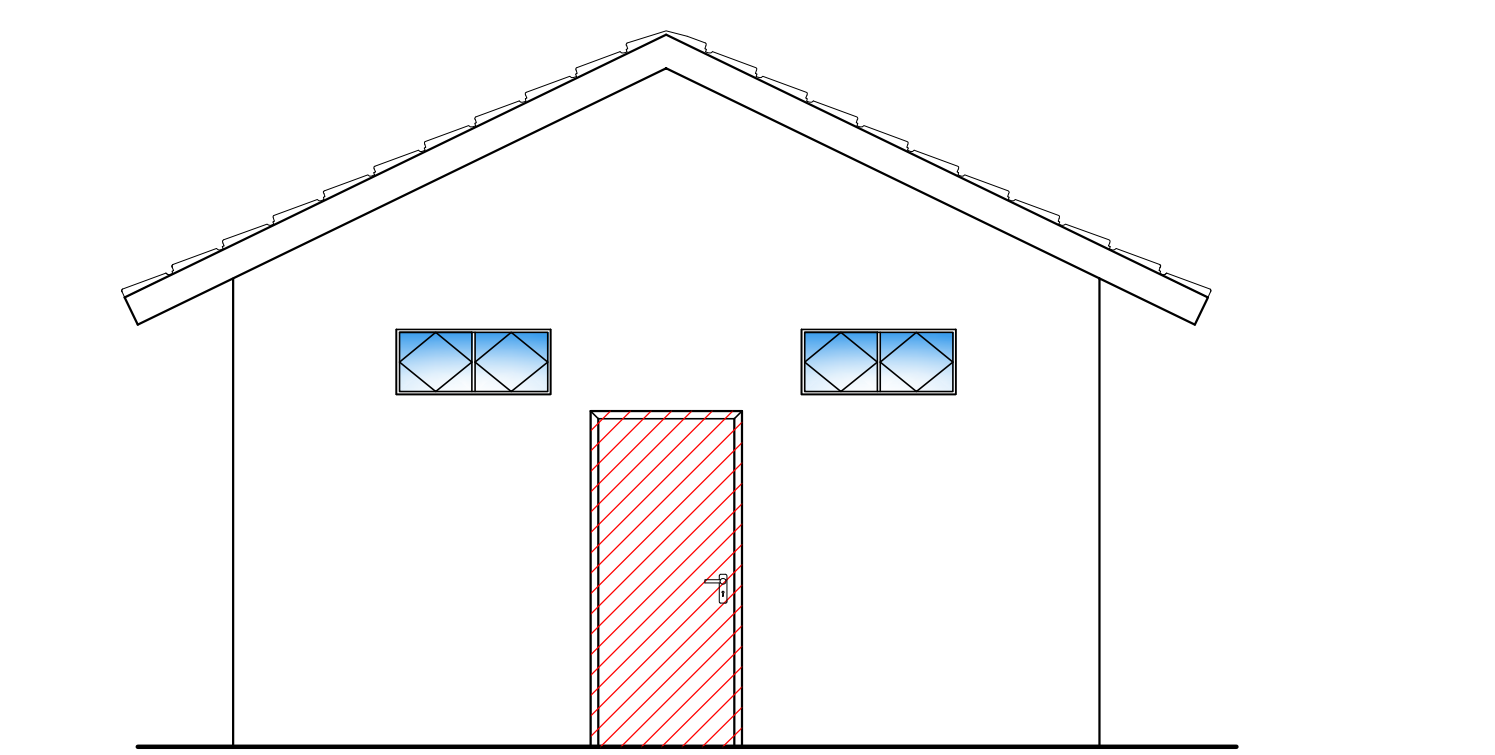

FACHADA LATERAL (CONSTRUIR)
Esc. 1/50

OBS.: CONFERIR MEDIDAS EM OBRA
 DPO - DIRETORIA DE PROJETOS E OBRAS
 Instituto Federal Sul-Rio-Grandense
 Praça José Bonifácio, nº 01 - CEP 96015-170 - PELOTAS/RS
 (53) 3026.7240 / 3026.7241 / 3026.7242
 dpo@ifsul.edu.br / dpo_cproj@ifsul.edu.br

RESPONSÁVEL TÉCNICO/PROJETO: _____

RESPONSÁVEL TÉCNICO/EXECUÇÃO: _____

PROPRIETÁRIO: _____

REITORIA - GONÇALVES CHAVES, Nº 3218

PROJETO ARQUITETÔNICO

ADAPTAÇÃO DOS BLOCOS B-01 E B-02
 BLOCO B-2 - CORTES A-B E C-D A DEMOLIR
 E CONSTRUIR E FACHADAS

DESENHO	JUCLÉIA
VISTO	
MODIF. EM	
ARQUIVO	REI 002/2012
DATA	JANEIRO/2012
ESCALA	INDICADA
PRANCHA	PAR 05/09

U:\F005\009\DAOS\09\APOTRAB-1-REITORIA\GONÇALVES CHAVES 3218\REFORMA DOS PREDIOLICITAÇÃO - 2\DESENHOS\PAR 1 A 6 - 09.DWG