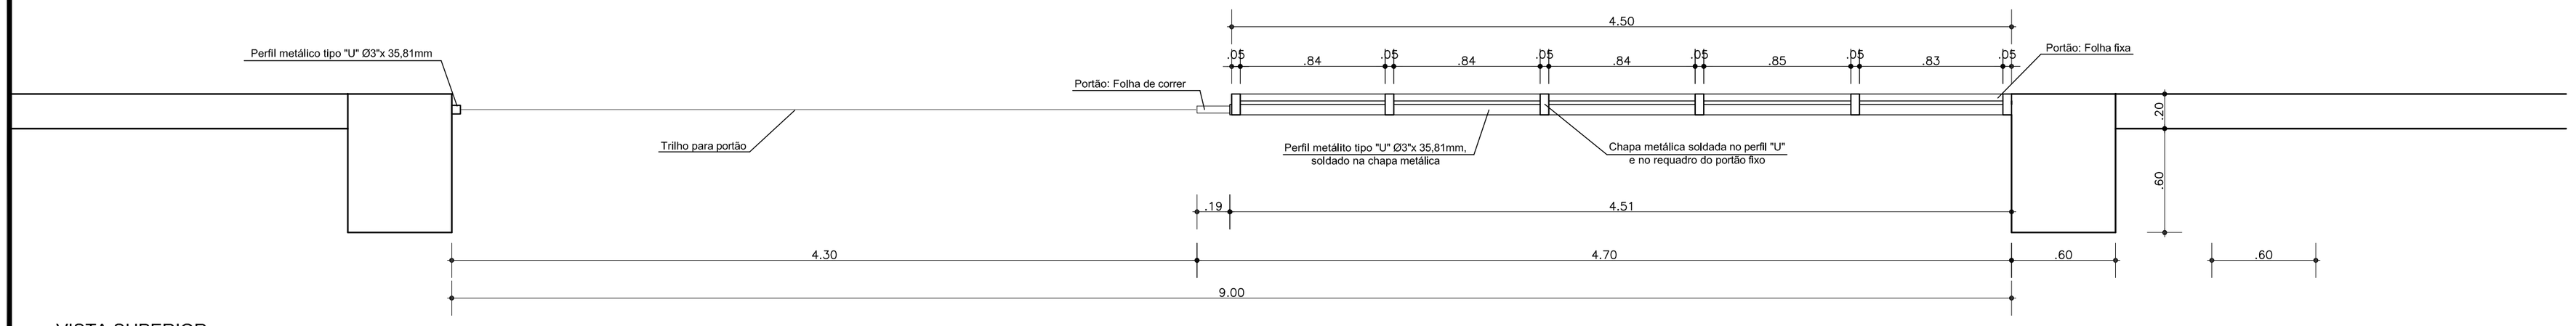

VISTA SUPERIOR
ESCALA: 1/25

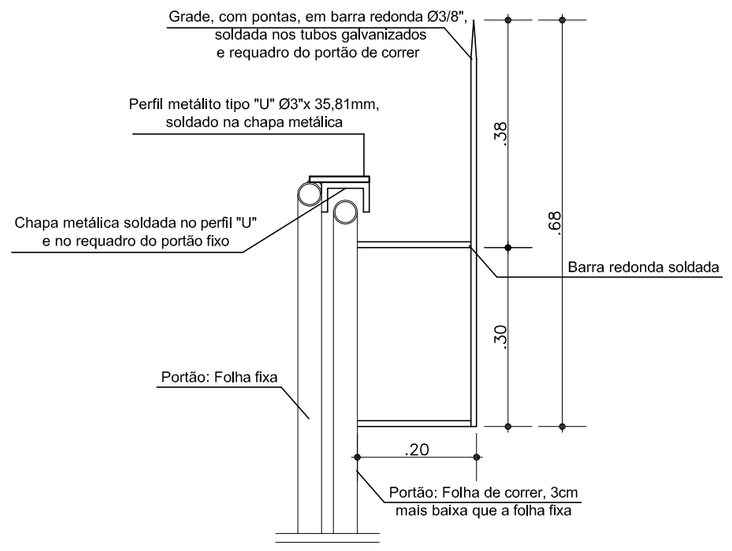

DETALHE - FIXAÇÃO DA GRADE
ESCALA: 1/10

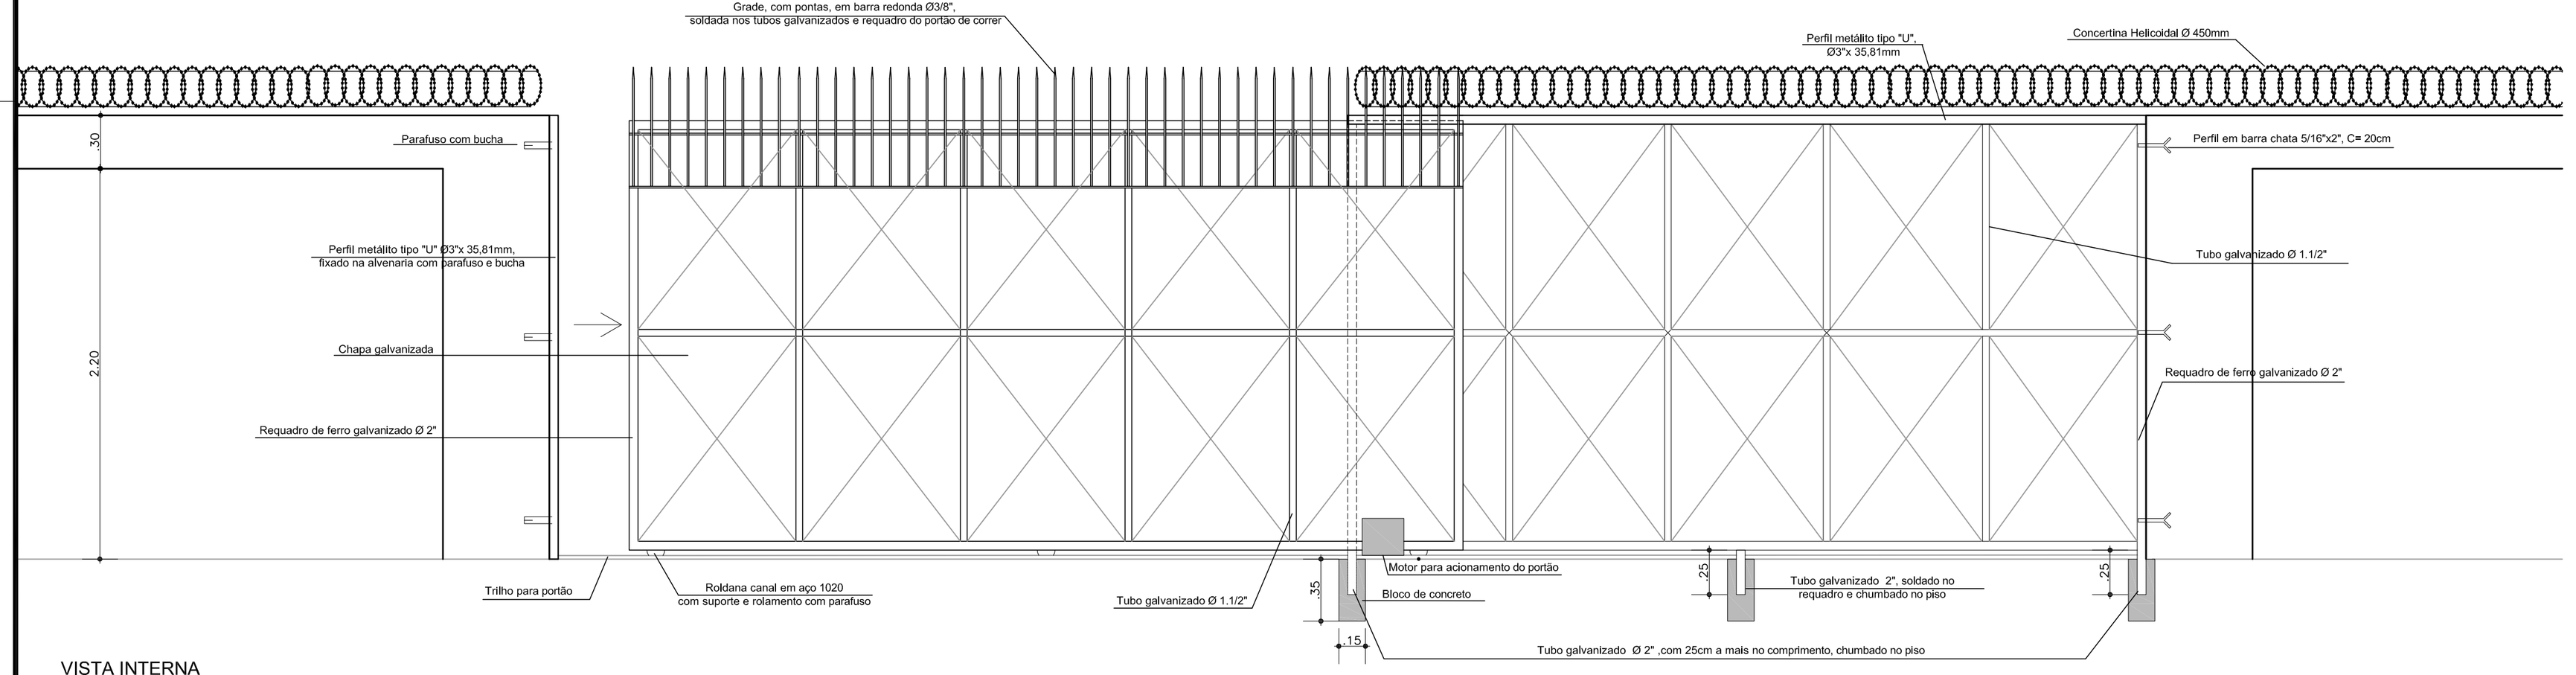

VISTA INTERNA
ESCALA: 1/25

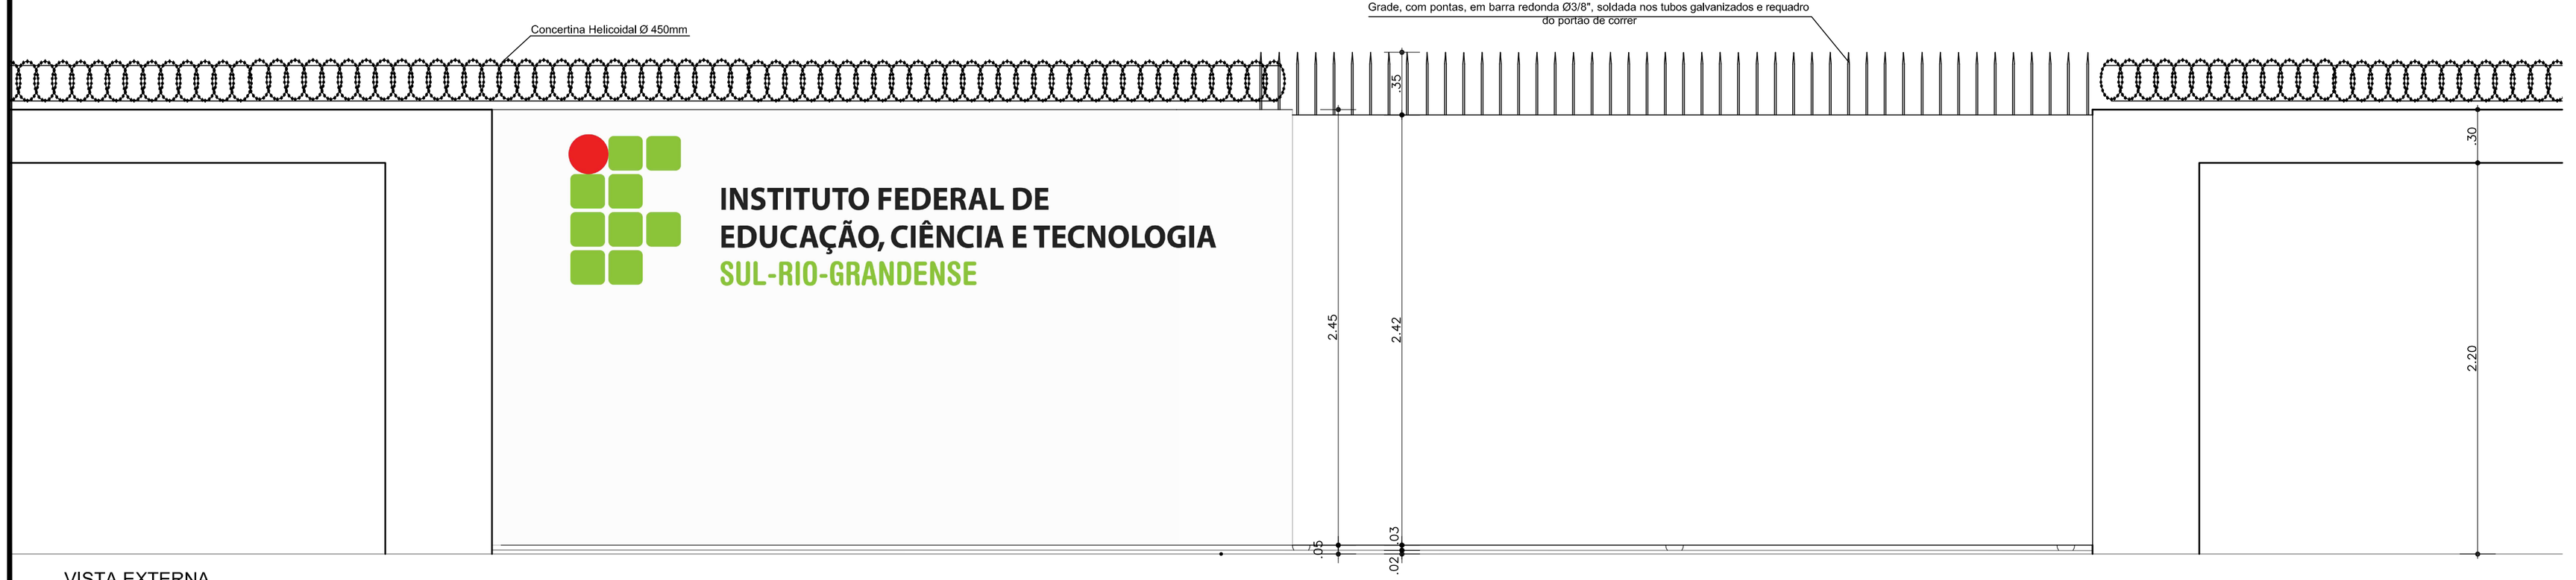

VISTA EXTERNA
ESCALA: 1/25

INSTITUTO FEDERAL DE EDUCAÇÃO, CIÊNCIA E TECNOLOGIA
SUL-RIO-GRANDENSE

OBS.: CONFERIR MEDIDAS EM OBRA

DPO- DIRETORIA DE PROJETOS E OBRAS
INSTITUTO FEDERAL
SUL-RIO-GRANDENSE
Praça José Bonifácio, nº 01 - CEP 96015-170 - PELOTAS/RS
(53) 3026.7240 / 3026.7241 / 3026.7242
dpo@ifsul.edu.br / dpo_cproj@ifsul.edu.br

RESPONSÁVEL TÉCNICO/PROJETO:

RESPONSÁVEL TÉCNICO/EXECUÇÃO:

PROPRIETÁRIO:

REITORIA - GONÇALVES CHAVES, Nº 3218

PROJETO ARQUITETÔNICO

ADAPTAÇÃO DOS BLOCOS B–01 E B–02
PORTÃO DE ACESSO – GONÇALVES CHAVES

DESENHO	MICHELLE
VISTO	
MODIF. EM	
ARQUIVO	REI 002/2012
DATA	JANEIRO/2012
ESCALA	INDICADA
PRANCHA	PAR 06/09

\\IFS00SV009\DADOS\DPO\APOTRABI\1- REITORIA\GONÇALVES CHAVES 3218\REFORMA DOS PREDIOS\LICITAÇÃO\DESENHOS\PAR 1 A 6 - 09.DWG