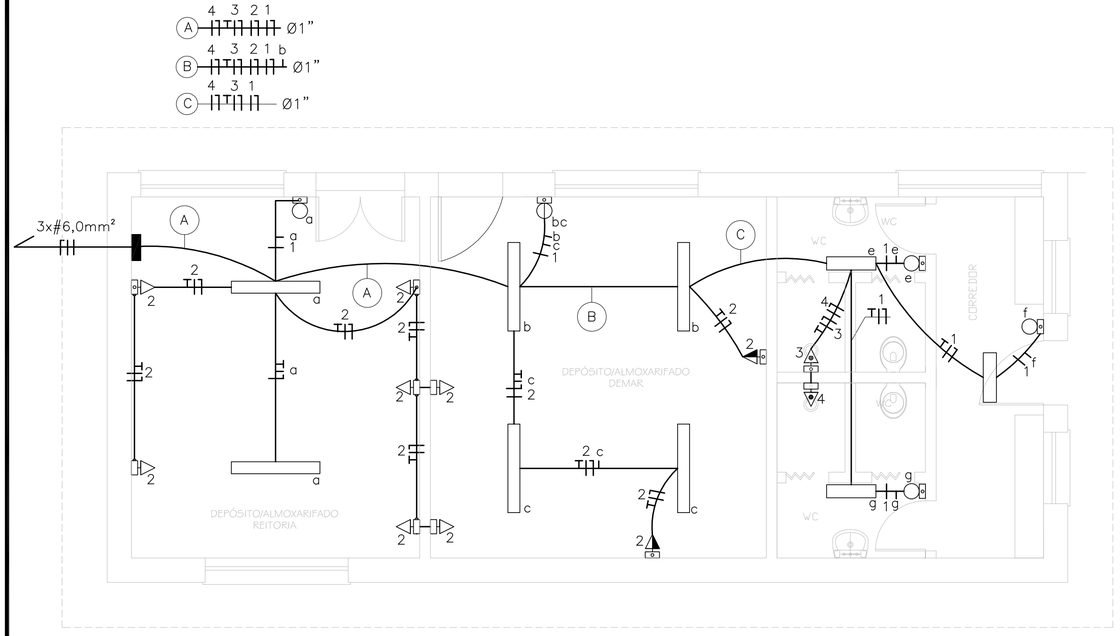

PLANTA BAIXA
ESCALA 1/50

QUADRO DE FORÇA E LUZ

CIRCUITO	POTÊNCIA (W)		CONDUTOR (mm²)	PROTETOR (A)	FINALIDADE
	A	B			
01	480		1,5	1x16	Iluminação
02		1500	2,5	1x25	Tomadas
03	5400		4,0	1x35	Chuveiro
04		5400	4,0	1x35	Chuveiro
05					Reserva
06					Reserva
TOTAL	12,78kW		#6,0mm²	2x30	

SIMBOLOGIA

- Interruptor de 01 s.simples, em condulete (h=1,15m)
- Interruptor de 02 s.simples, em condulete (h=1,15m)
- Tomada baixa, em condulete (h=0,35m)
- Tomada média, em condulete (h=1,15m)
- Tomada alta, em condulete (h=2,35m)
- Quadro de força e luz - QFL (h=1,50m - centro cx.)
- Luminária fluor. OS-812 p/ 2x32W
- Luminária fluor. OS-812 p/ 2x16W
- Condutores neutro, fase, retorno e terra
- Eletroduto de PVC, aparente

OBS.: CONFERIR MEDIDAS EM OBRA

INSTITUTO FEDERAL
SUL-RIO-GRANDENSE
DPO- DIRETORIA DE PROJETOS E OBRAS
Praça José Bonifácio, nº 01 - CEP 96015-170 - PELOTAS/RS
(53) 3026.7240 / 3026.7241 / 3026.7242
dpo@ifsul.edu.br / dpo_cproj@ifsul.edu.br

RESPONSÁVEL TÉCNICO/PROJETO:

RESPONSÁVEL TÉCNICO/EXECUÇÃO:

PROPRIETÁRIO:

REITORIA - GONÇALVES CHAVES, N° 3218

PROJETO ELÉTRICO

ADAPTAÇÃO DOS BLOCOS B–01 E B–02
PLANTA BAIXA

DESENHO	RICARDO
VISTO	
MODIF. EM	
ARQUIVO	REI 002/2012
DATA	JANEIRO/2012
ESCALA	INDICADA
PRANCHA	PEL 07/09

W:\DPO\APOTRAB\1- REITORIA\GONÇALVES CHAVES 3218\REFORMA DOS PRÉDIOS\LICITAÇÃO - 2\DESENHOS\PEL 07-09.DWG