


VISTA SUPERIOR
ESC. 1/50


BALCÃO DE ATENDIMENTO, EM "L", DOTADO
DE PRATELEIRAS E PORTA TIPO "VAI-E-VEM".

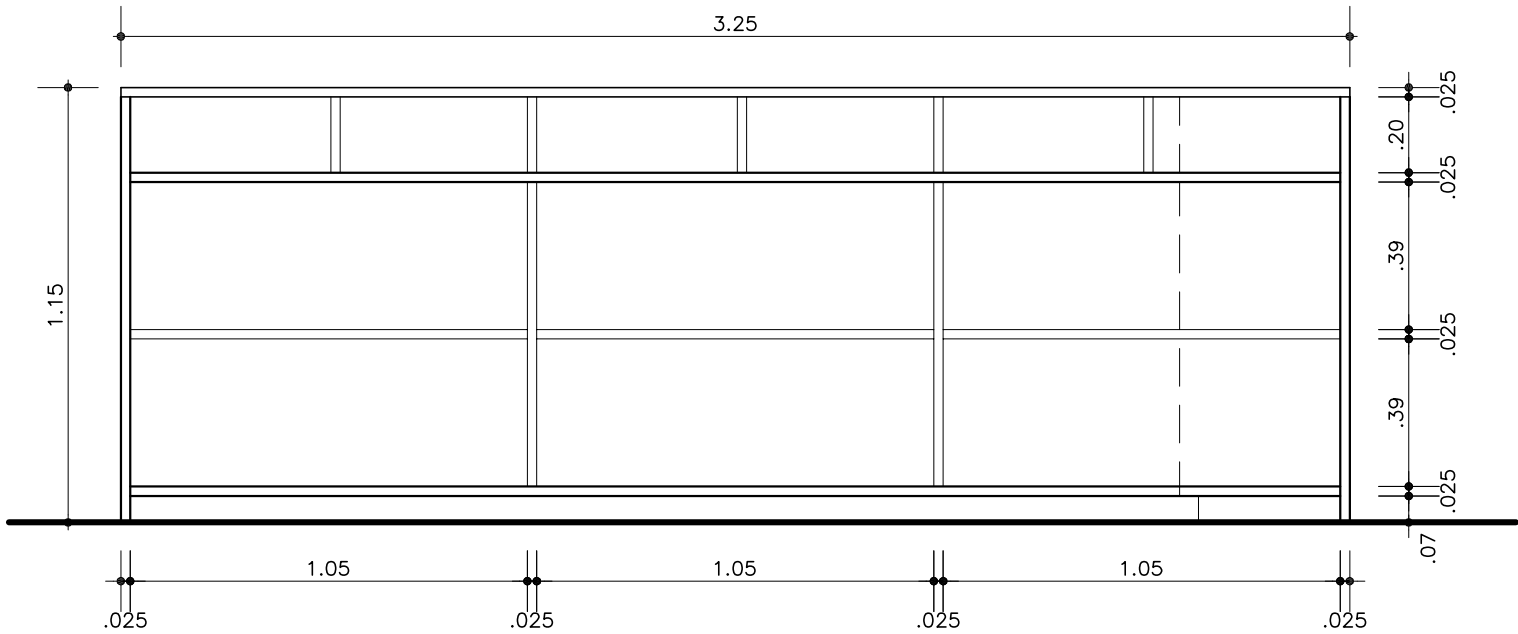


VISTA LATERAL
ESC. 1/20

OBSERVAÇÃO: CONFECCIONAR EM MDF,
PADRÃO TEXTURIZADO, COR OVO LIGHT.

ESPESSURAS DO MDF:
LATERAIS E TAMPOS = 25mm
FRENTE, PORTA E PRATELEIRAS = 18mm

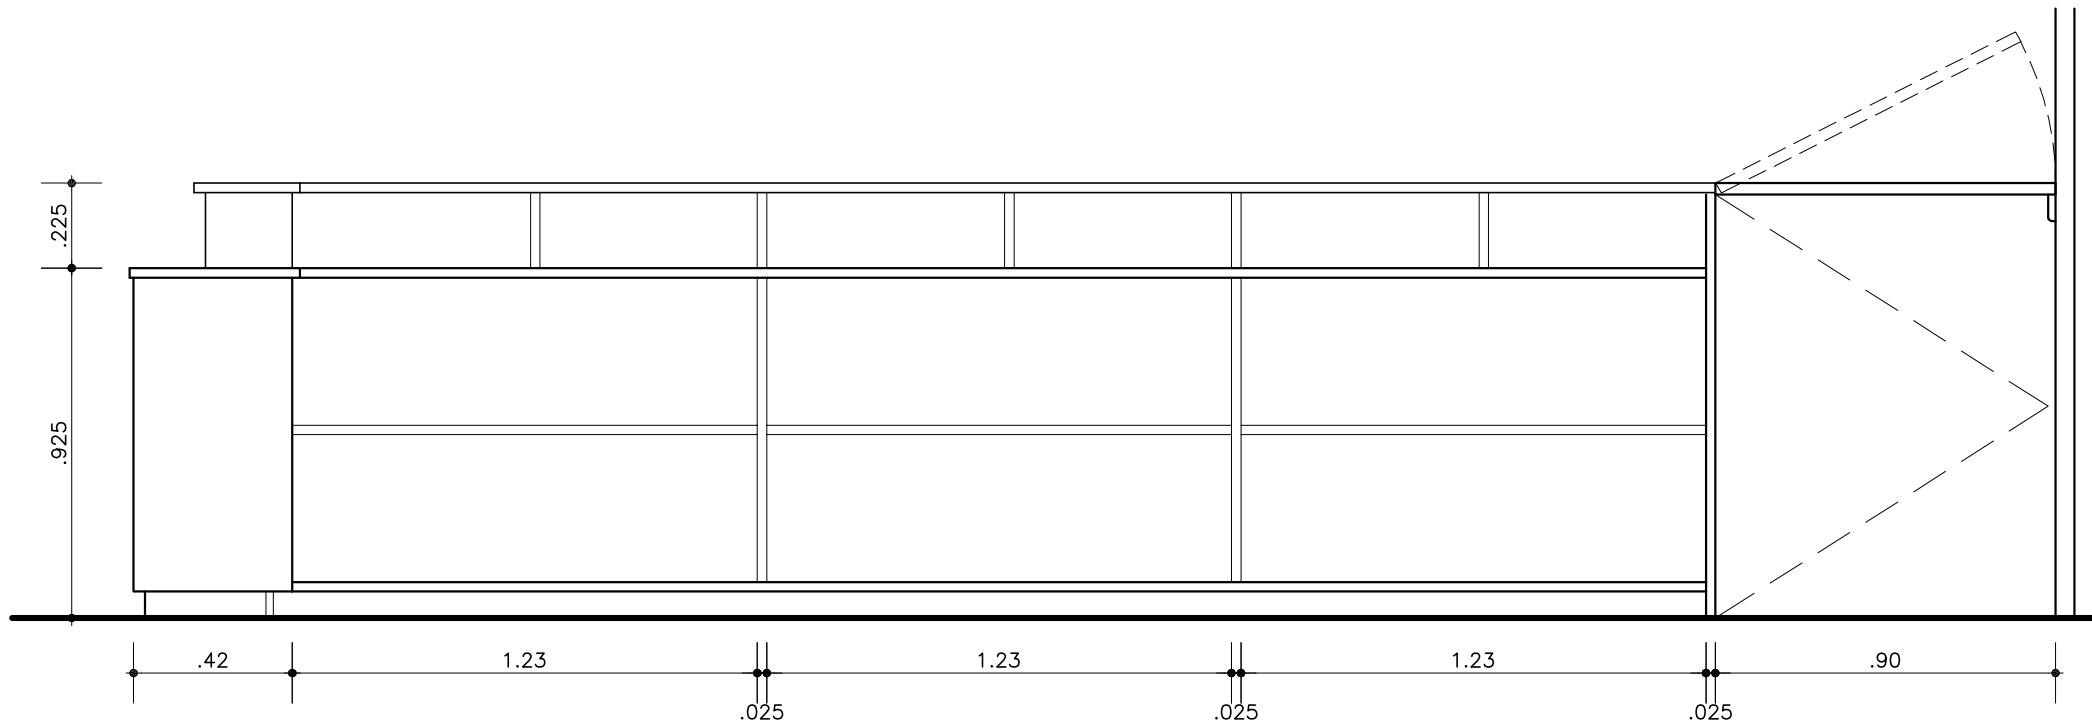

VISTA FRONTAL
ESC. 1/20

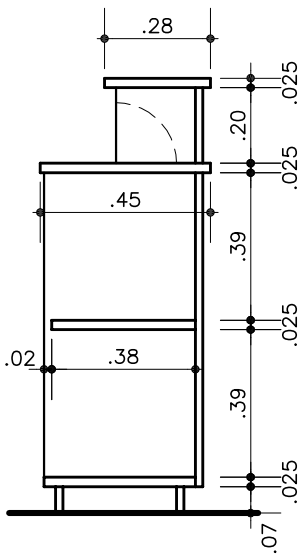

CORTE
ESC. 1/20



OBS.: CONFERIR MEDIDAS EM OBRA

DPO- DIRETORIA DE PROJETOS E OBRAS

Praça José Bonifácio, nº 01 - CEP 96015-170 - PELOTAS/RS
(53) 3026.7242 / 3026.7241 / 3026.7240 - dpo_cproj@ifsul.edu.br

DGP - PROJUR - AUDITORIA INTERNA

PROJETO ARQUITETÔNICO

BALCÃO DE ATENDIMENTO

\\servapo\pasta trabalho\reitoria\dom pedro, 855\plantas\balcao de atendimento-dgp.1dwg.dwg

DESENHO	MÜNCHOW
VISTO	
MODIF. EM	
ARQUIVO	
DATA	JANEIRO/2011
ESCALA	INDICADA
PRANCHA	