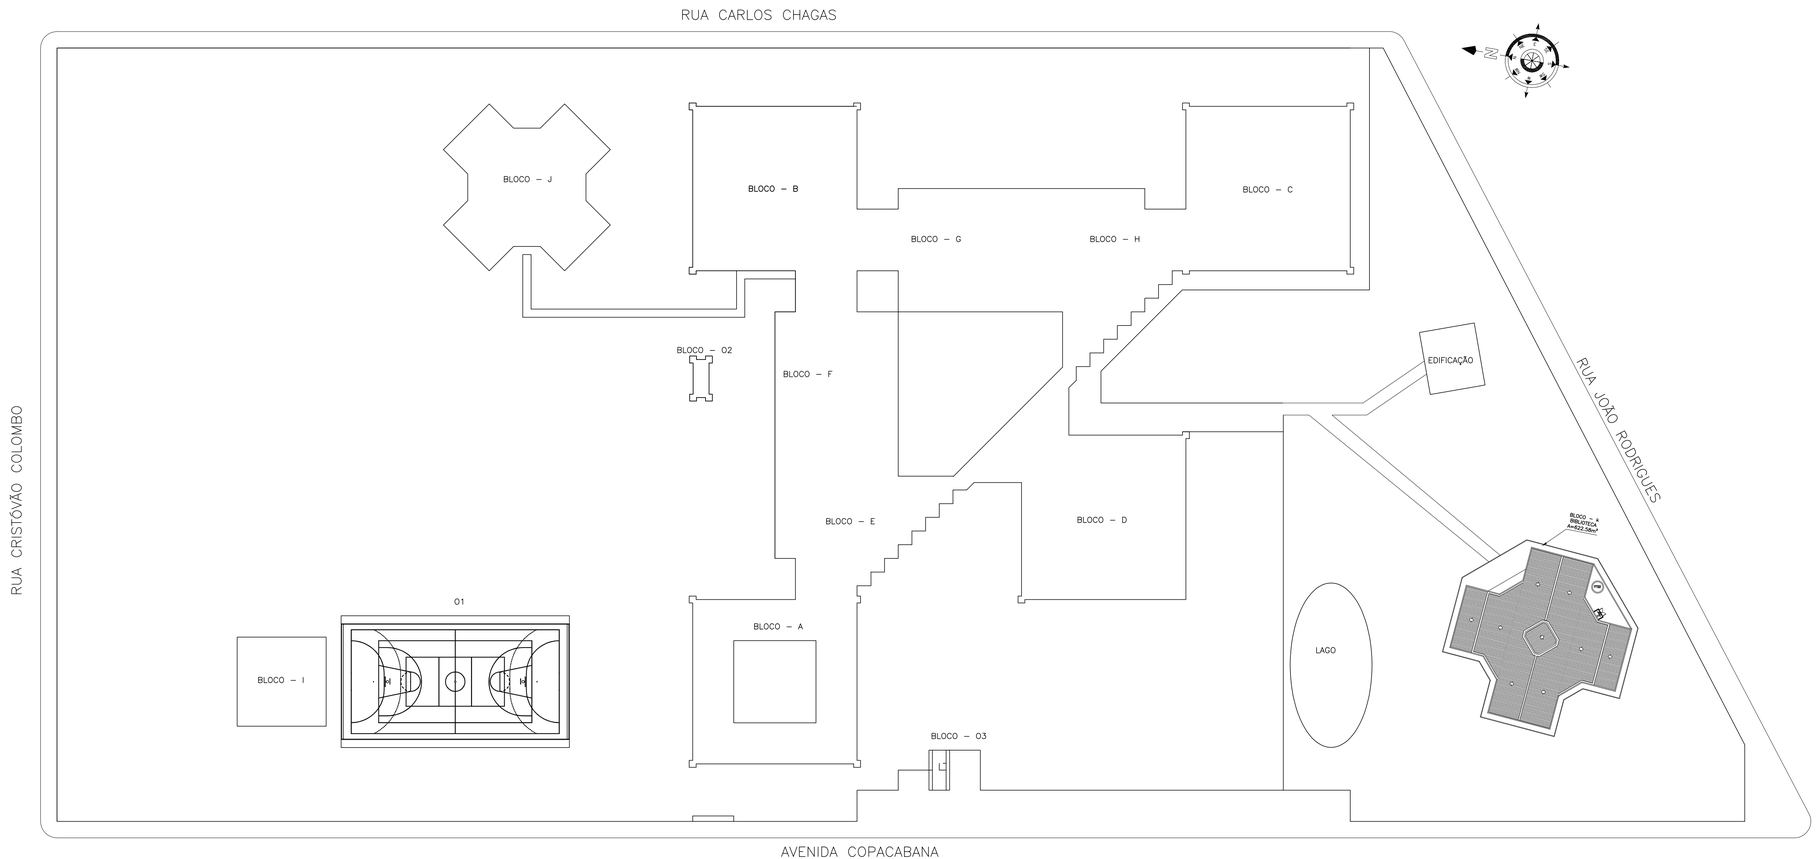

CONVENÇÃO:

EXISTENTE

A CONSTRUIR

OBS.: CONFERIR MEDIDAS EM OBRA

INSTITUTO FEDERAL
SUL-RIO-GRANDENSE

DPO - DIRETORIA DE PROJETOS E OBRAS
Praça José Bonifácio, nº 01 - CEP 96015-170 - PELOTAS/RS
(53) 3026.7242 / 3026.7241 / 3026.7240
dpo_cproj@ifsul.edu.br / dpo@ifsul.edu.br

RESPONSÁVEL TÉCNICO/PROJETO:

CARLOS FRANCISCO OLIVEIRA PLÁ - CREA/DF 4.310
DAVISON GUIMARÃES SOPEÑA - CREA/RS 49.868
HÉLIO DA COSTA SILVA – CREA/RS 41.576
JOSÉ RICARDO NUNES ALVES - CREA/RS 85.568
LUCIA HELENA KMENTT COSTA - CREA/RS 53.208
PLATÃO TAVARES ALVES DA FONSECA - CREA/RS 47.000

RESPONSÁVEL TÉCNICO/EXECUÇÃO:

PROPRIETÁRIO:

CAMPUS SAPUCAIA DO SUL-BLOCO BIBLIOTECA

PROJETO ARQUITETÔNICO

LOCALIZAÇÃO

DESENHO	DIÉLI MARTINS
VISTO	
MODIF. EM	MARÇO2012
ARQUIVO	CSS 001/2012
DATA	AGOSTO/2011
ESCALA	1/500
PRANCHA	PAR 08/27

\\servpol\pasta trabalho\CAMPUS SAPUCAIA DO SUL\BJ - BLOCO OFICINAS\PROJETO EXECUÇÃO\PROJETO ARQUITETÔNICO\ BJ 001 05_24 localização.dwg