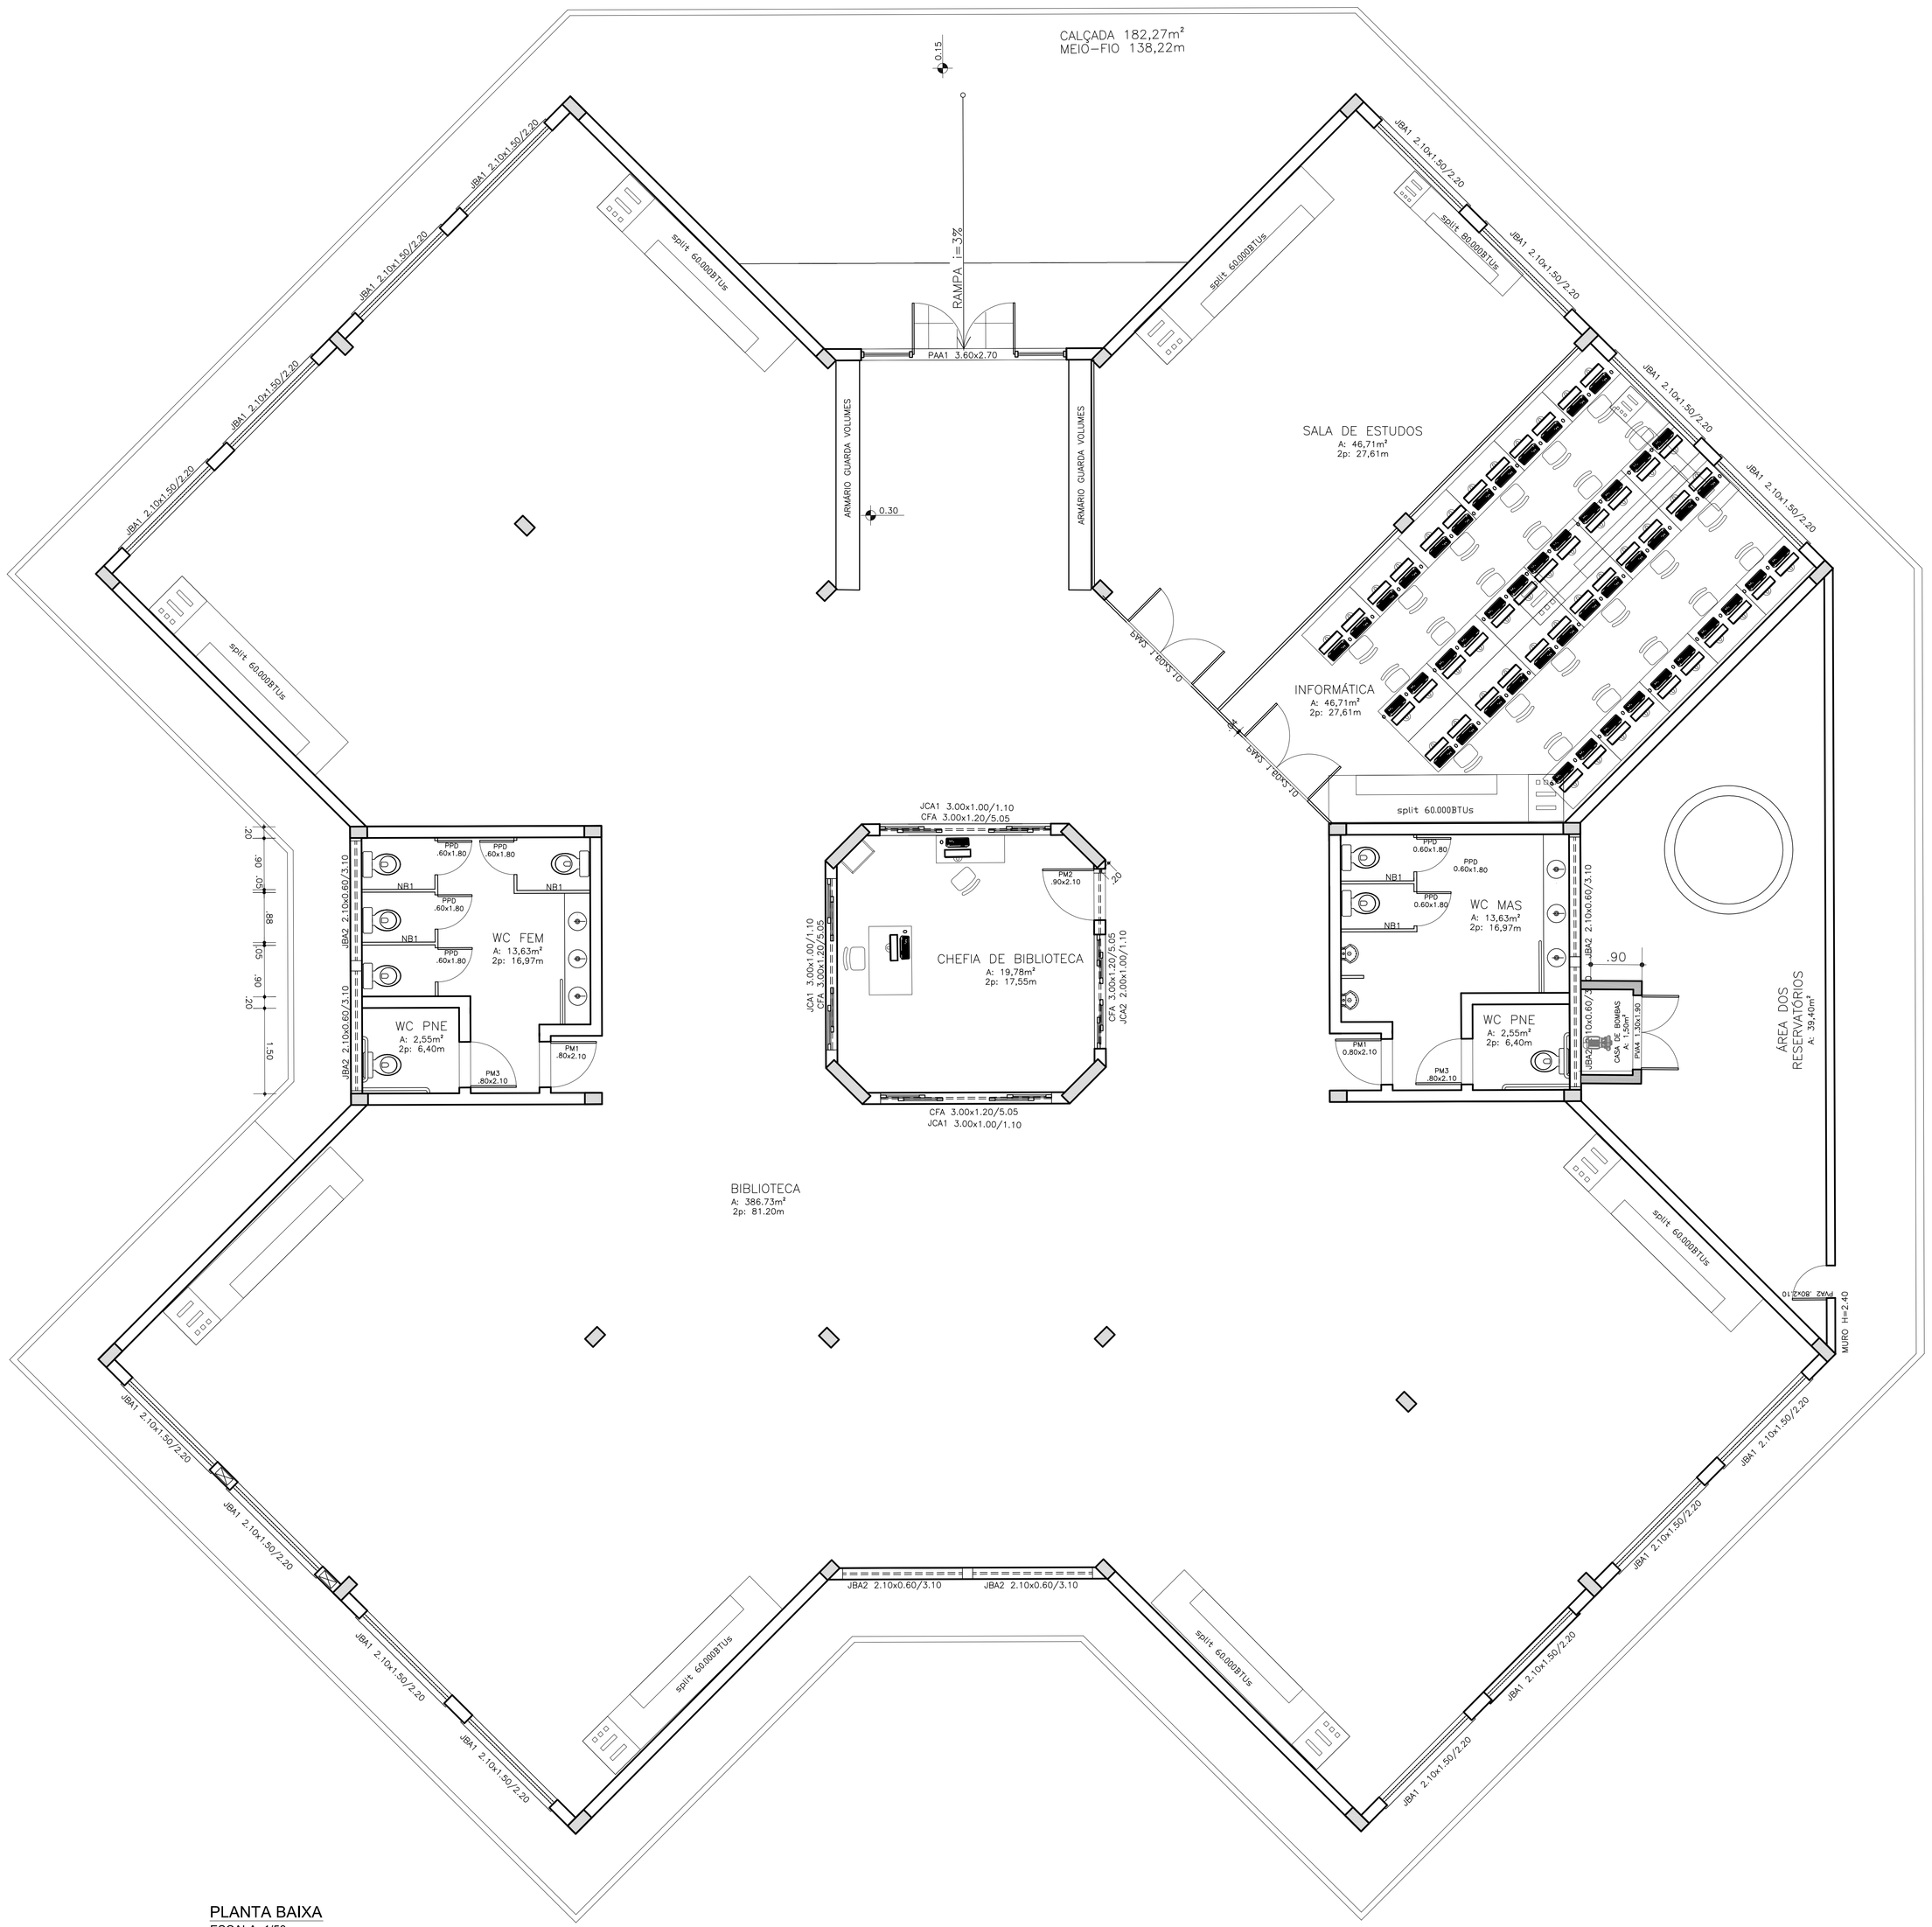

PLANTA BAIXA
ESCALA: 1/50

OBS.: CONFERIR MEDIDAS EM OBRA

INSTITUTO FEDERAL
SUL-RIO-GRANDENSE
DPO- DIRETORIA DE PROJETOS E OBRAS
Praça José Bonifácio, nº 01 - CEP 96015-170 - PELOTAS/RS
(53) 3026.7242 / 3026.7241 / 3026.7240
dpo_cproj@ifsul.edu.br / dpo@ifsul.edu.br

RESPONSÁVEL TÉCNICO/PROJETO:

CARLOS FRANCISCO OLIVEIRA PLÁ - CREA/DF 4.310
DAVISON GUIMARÃES SOPEÑA - CREA/RS 49.868
HÉLIO DA COSTA SILVA - CREA/RS 41.576
JOSÉ RICARDO NUNES ALVES - CREA/RS 65.568
LÚCIA HELENA KMENTT COSTA - CREA/RS 53.208
PLATÃO TAVARES ALVES DA FONSECA - CREA/RS 47.000

RESPONSÁVEL TÉCNICO/EXECUÇÃO:

PROPRIETÁRIO:

CAMPUS SAPUCAIA DO SUL - BLOCO BIBLIOTECA

PROJETO ARQUITETÔNICO

PLANTA BAIXA – LAYOUT

DESENHO	FABIANE/CLAYTON
VISTO	
MODIF. EM	MARÇO/2012
ARQUIVO	CSS 001/2012
DATA	AGOSTO/2011
ESCALA	INDICADA
PRANCHA	PAR 02/27

PROEP/PROMOÇÃO/CONTRATOS 2012/CODIGO DE COMPRAS E LICITAÇÕES/LICITAÇÕES/CONCORRÊNCIAS/LICITAÇÃO
BIBLIOTECA/BIBLIOTECA/ARQUITETÔNICO/CSS 001/2012-PAR 02/27-PLANTA BAIXA LAYOUT.DWG