

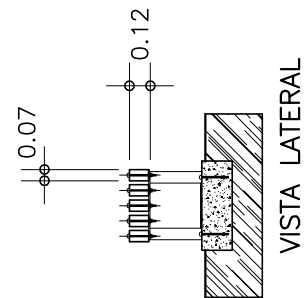
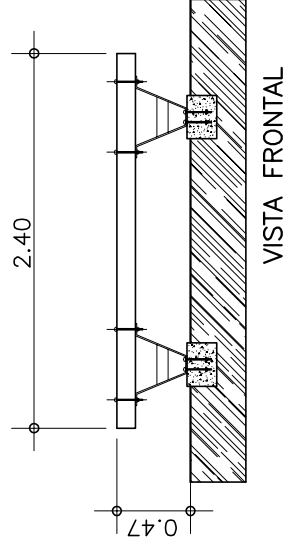


NÚMERO	LEGENDA	NOME CIENTÍFICO	NOME POPULAR	QUANTIDADE
01	••••	BUXUS SEMPERVIRENS	BUXINHO	24 UNID.
02	★	DIETES BICOLOR	MOREIA	180 m2
03	■	OPHIOPOGON JAPONICUS	GRAMA PRETA	160 m2
04	■		SEIXO DE RIO	8,50 m3
05	■	AXONOPUS COMPRESSUS	GRAMA SÃO CARLOS	3.130,07 m2
06	■	AXONOPUS COMPRESSUS	GRAMA SÃO CARLOS	EXISTENTE
07	••••	CHLOROPHYTUM COMOSUM	CLOROFITO, GRAVATINHA	55 MUDAS
08	••••	GUZMANIA LIGULATA MEZ "CHERRY"	BROMÉLIA GUSMÂNIA	10 MUDAS
09	••••	AECHMEA FASCIATA	AEQUIMEA	15 MUDAS
10	◆◆◆	ALCANTAREA IMPERIALIS	BROMÉLIA IMPERIAL	10 MUDAS
11	☼☼☼	AGAVE SPP.	AGÁVE DRAGÃO	09 MUDAS
12	—		BANCO DE MADEIRA	17 UNID.

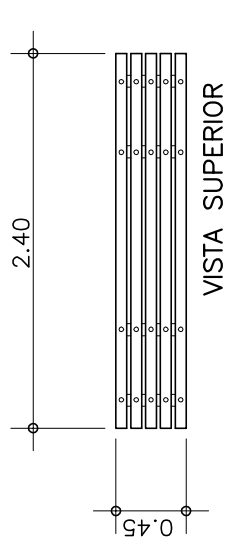

BANCO JARDIM
S/ESC.

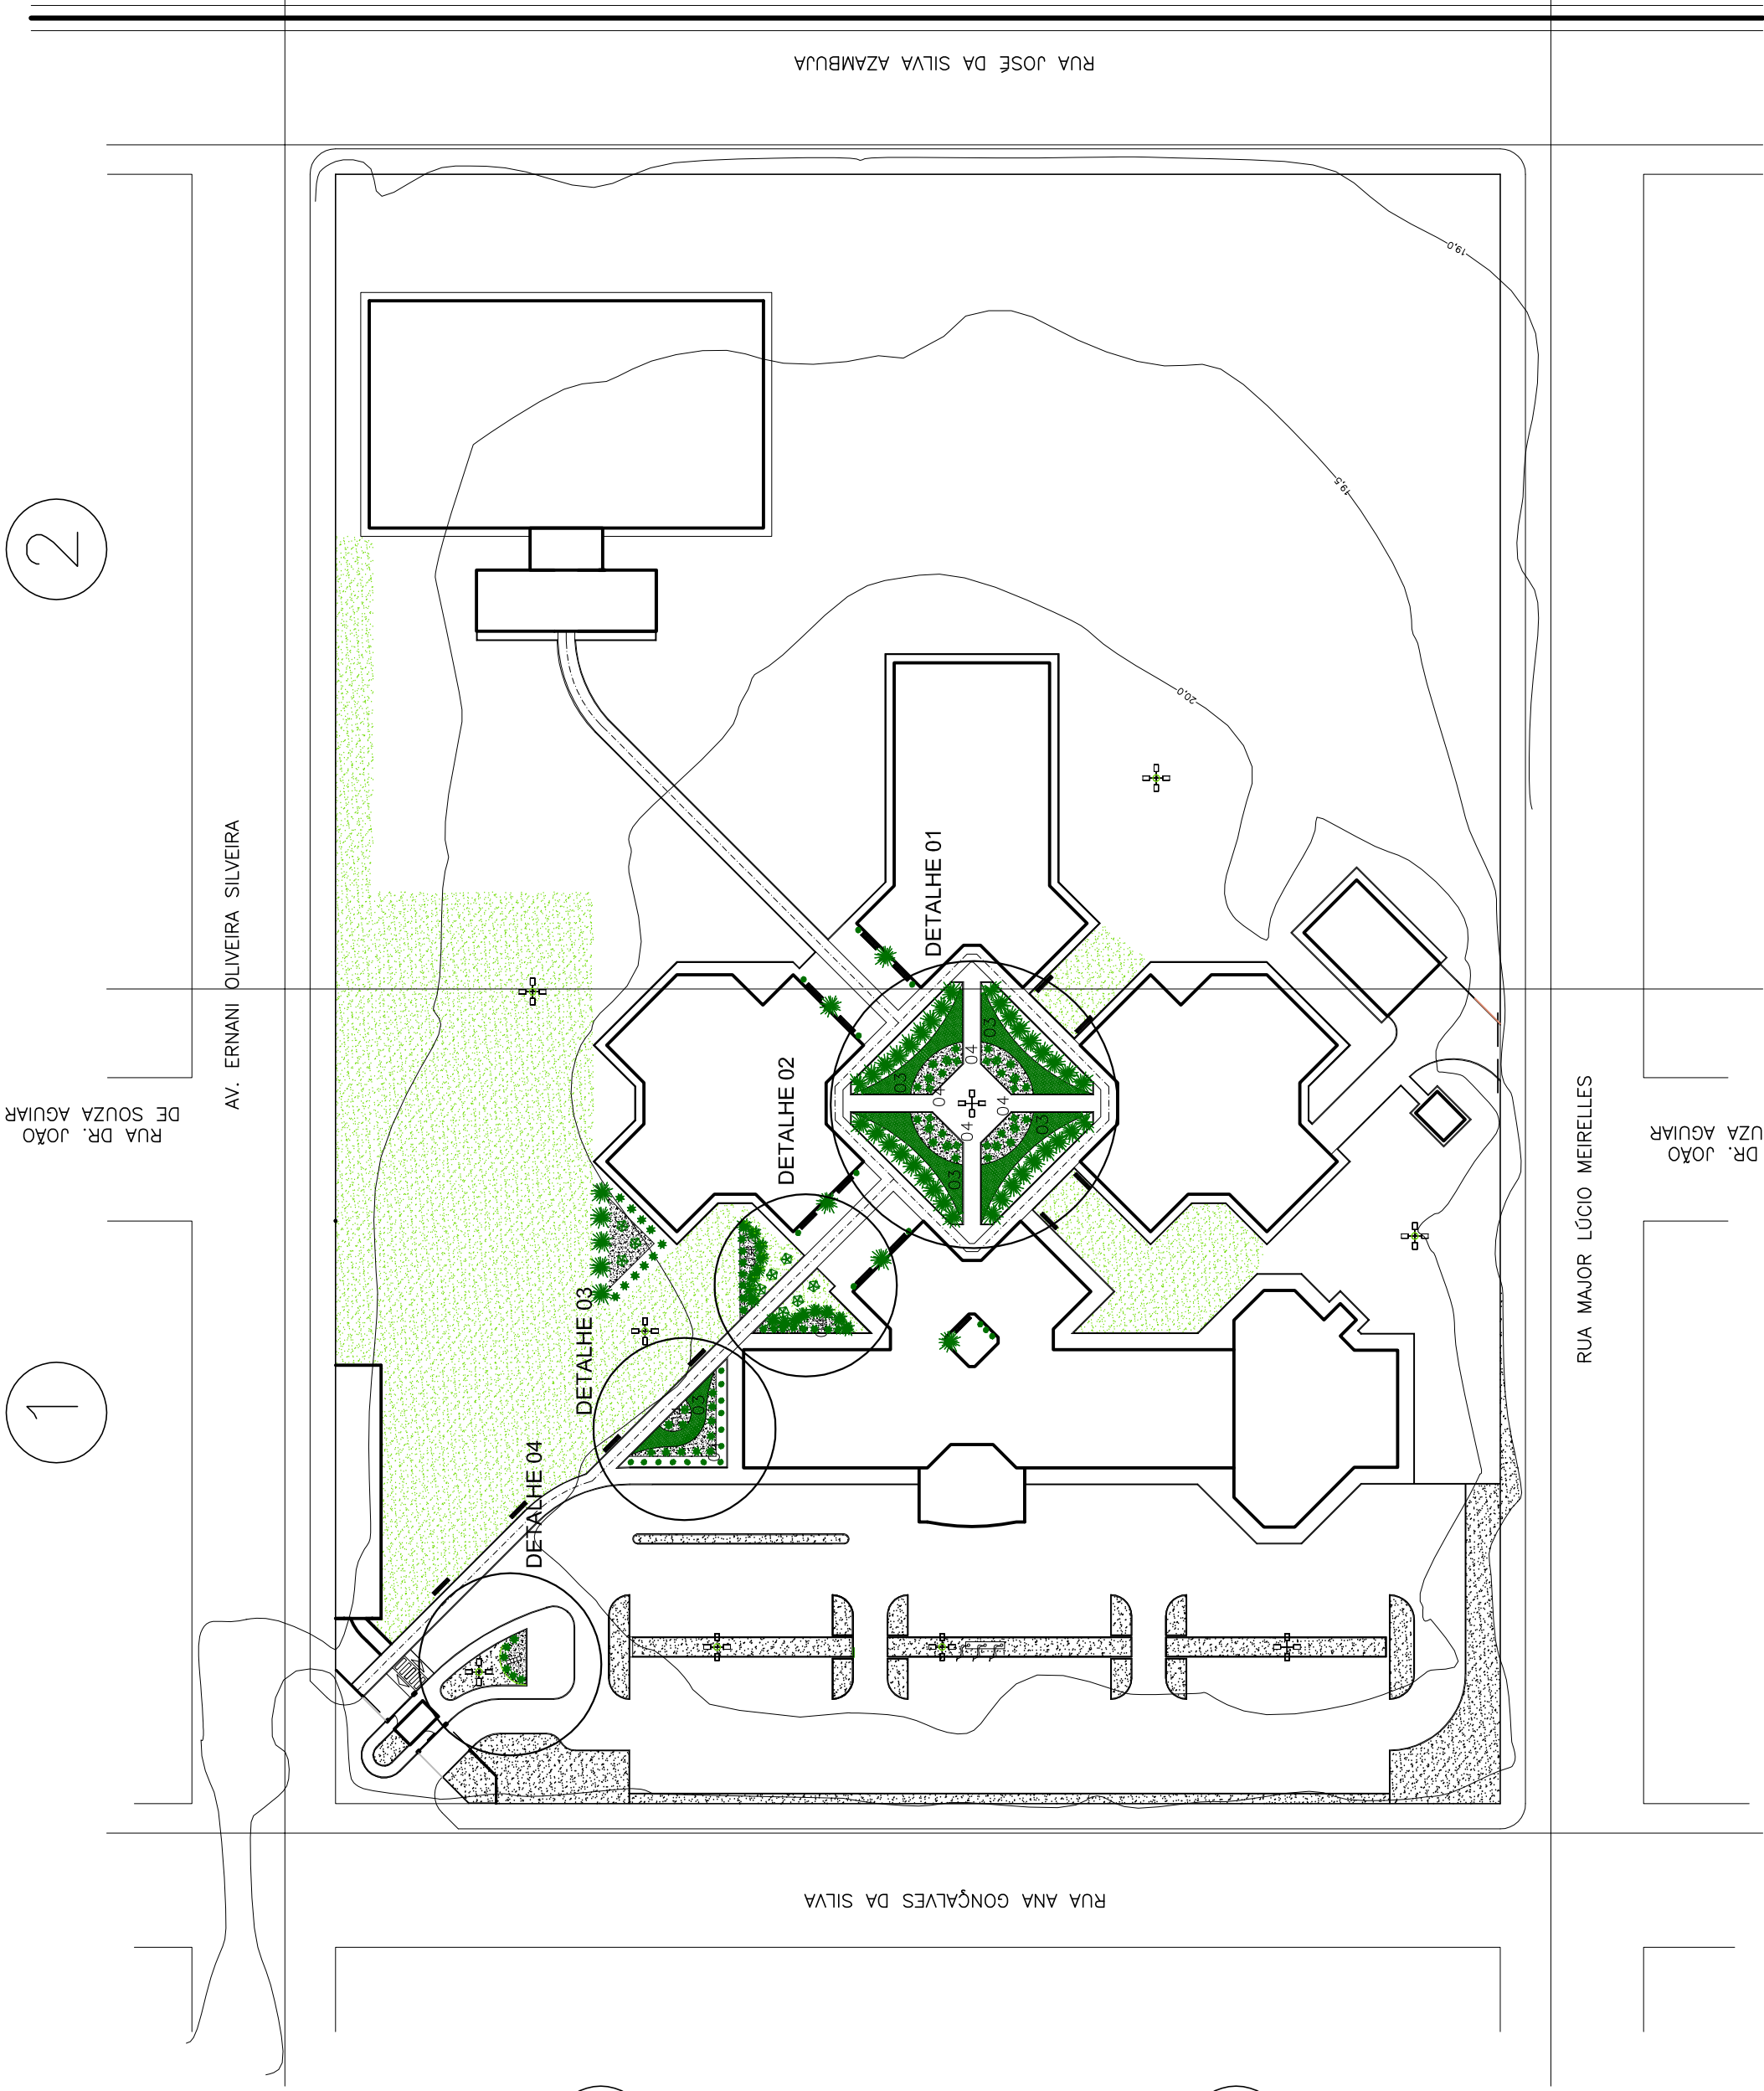

PLANTA DE FORRAÇÃO
ESC.: 1/750

2

1

A

B

Revisão	N°	Descrição da alteração	Revisor	Data

THALENTOS ENGENHARIA LTDA

Av. Rio Negro, 154 - Sala 101 - Centro - Camaquã/RS
Fone: 51-3671-5293 - 3111-2582 - Fax: 51-3671-5293 - E-mail: thalentos@thalentos.eng.br

RESPONSABILIDADE TÉCNICA

CREA RS 129.153

Thales Cesar de Mello Moraes
Eng. Sanitário - CREA/RS 65.064

Thales Cesar de Mello Moraes
Eng. Sanitário - CREA/RS 65.064

Charles R. Schaefer
Projetista - CREA/RS 10.000

PROJETO

DESENHO

230

CHARLES

OBS.: CONFERIR MEDIDAS EM OBRA

CAMPUS CAMAQUÃ

INSTITUTO FEDERAL Sul-rio-grandense
Rua Ana Gonçalves da Silva - Bairro Olaria - CEP 96018-000 - Camaquã/RS
(51) 3671.2017 - camaqua@ifsul.edu.br

CAMPUS CAMAQUÃ

PROJETO PAISAGÍSTICO

PLANTA DE FORRAÇÃO

DESENHO	ARETUSA RODRIGUES
VISTO	
MODIF. EM	MAIO/2011
ARQUIVO	PL 001
DATA	SETEMBRO/2010
ESCALA	1/750
PRANCHA	03/04