
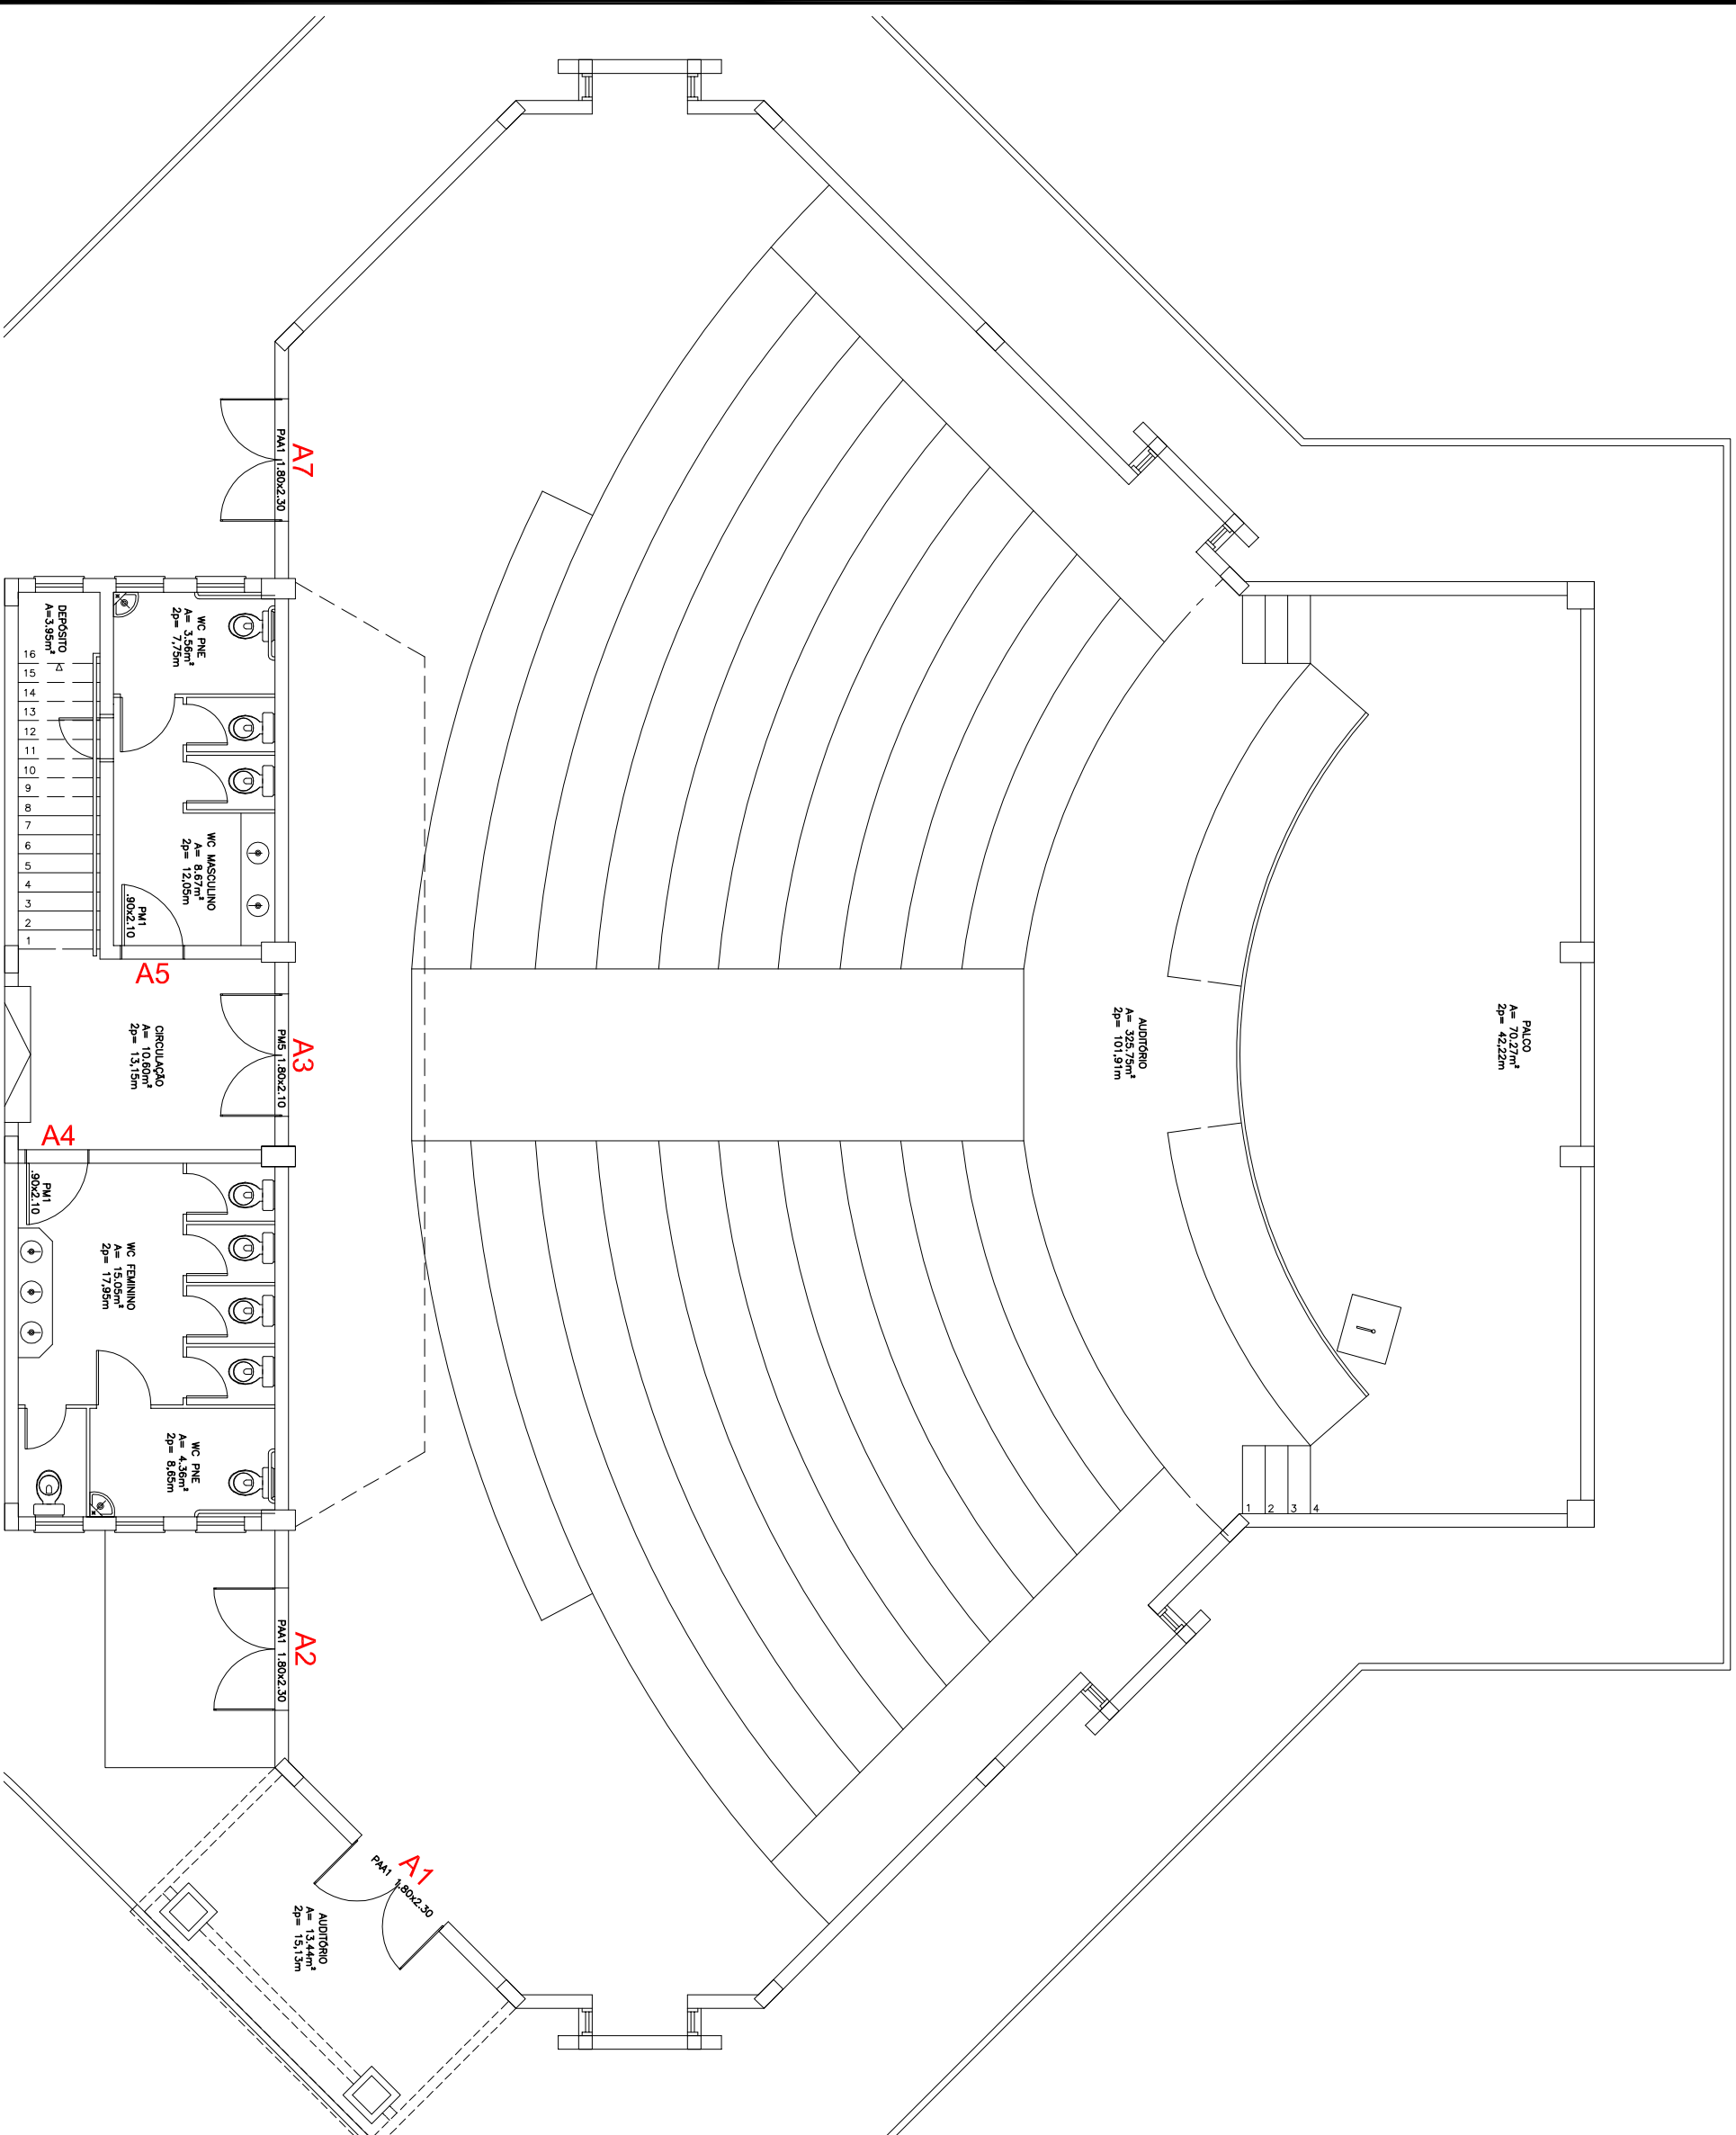


BLOCO AUDITÓRIO

- ADESIVO IDENTIFICADOR DAS PORTAS COM NUMERAÇÃO (UM ADESIVO IDENTIFICADOR POR FOLHA)
 - 01 (PORTAS COM 1 FOLHA)
 - 01 (PORTAS COM 2 FOLHA) – sem numeração
 - TOTAL = 03 ADESIVOS
- ADESIVO IDENTIFICADOR DAS PORTAS PARA SANITÁRIOS (SEM NUMERAÇÃO)
 - SANITÁRIO FEMININO
 - 01 – n° A4
 - 01 – n° A5
 - SANITÁRIO MASCULINO
 - TOTAL = 02 ADESIVOS
- ADESIVO IDENTIFICADOR COM LOGOTIPO
 - 03 (PORTAS COM 2 FOLHAS) – n° A1, A2 E A7
 - TOTAL = 06 ADESIVOS

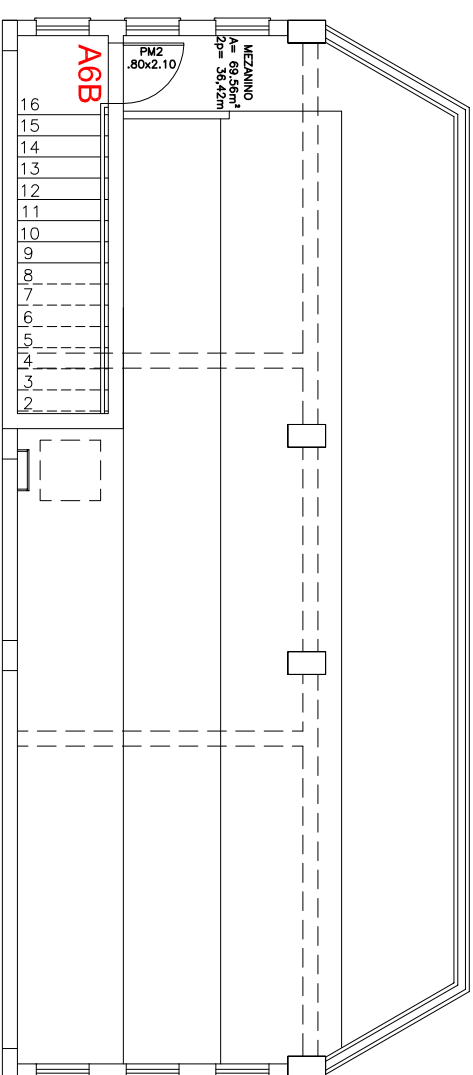

OBS.: CONFERIR MEDIDAS EM OBRA

DPO- DIRETORIA DE PROJETOS E OBRAS

Praça José Bonifácio, nº 01 - CEP 96015-170 - PELOTAS/RS
(53) 3026.7242 / 3026.7241 / 3026.7244
dpo_cproi@ifsul.edu.br / dpo@ifsul.edu.br

RESPONSÁVEL TÉCNICO/PROJETO:

RESPONSÁVEL TÉCNICO/EXECUÇÃO**— PROPRIETÁRIO**

CAMPUS BAGÉ - AUDITÓRIO

PROJETO ARQUITETÔNICO

NUMERAÇÃO DO BLOCO

DESENHO	MUNICHO
VISTO	
MODIF. EM	SETEMBRO/2011
ARQUIVO	CBA 004/2011
DATA	MARÇO/2011
ESCALA	1/100
PRANCHA	PAR 06/08

\\192.168.100.10\pasta trabalho\campus bagé\licitação 2011\bloco agroindústria, cercamento da pedreira e identificação visual\licitação\identificação visual\numeração dos blocos de bagé.dwg