BLOCO SALAS DE AULA

- ADESIVO IDENTIFICADOR DAS PORTAS COM NUMERAÇÃO (UM ADESIVO IDENTIFICADOR POR FOLHA)

13 (PORTAS COM 1 FOLHA)

TOTAL= 13 ADESIVOS

- ADESIVO IDENTIFICADOR DAS PORTAS PARA SANITÁRIOS (SEM NUMERAÇÃO)

SANITÁRIO FEMININO — 01 — nº 403

SANITÁRIO MASCULINO — 01 — nº 413

TOTAL= 02 ADESIVOS

- ADESIVO IDENTIFICADOR COM LOGOTIPO

01 (PORTAS COM 2 FOLHAS) — nº 41

TOTAL= 02 ADESIVOS

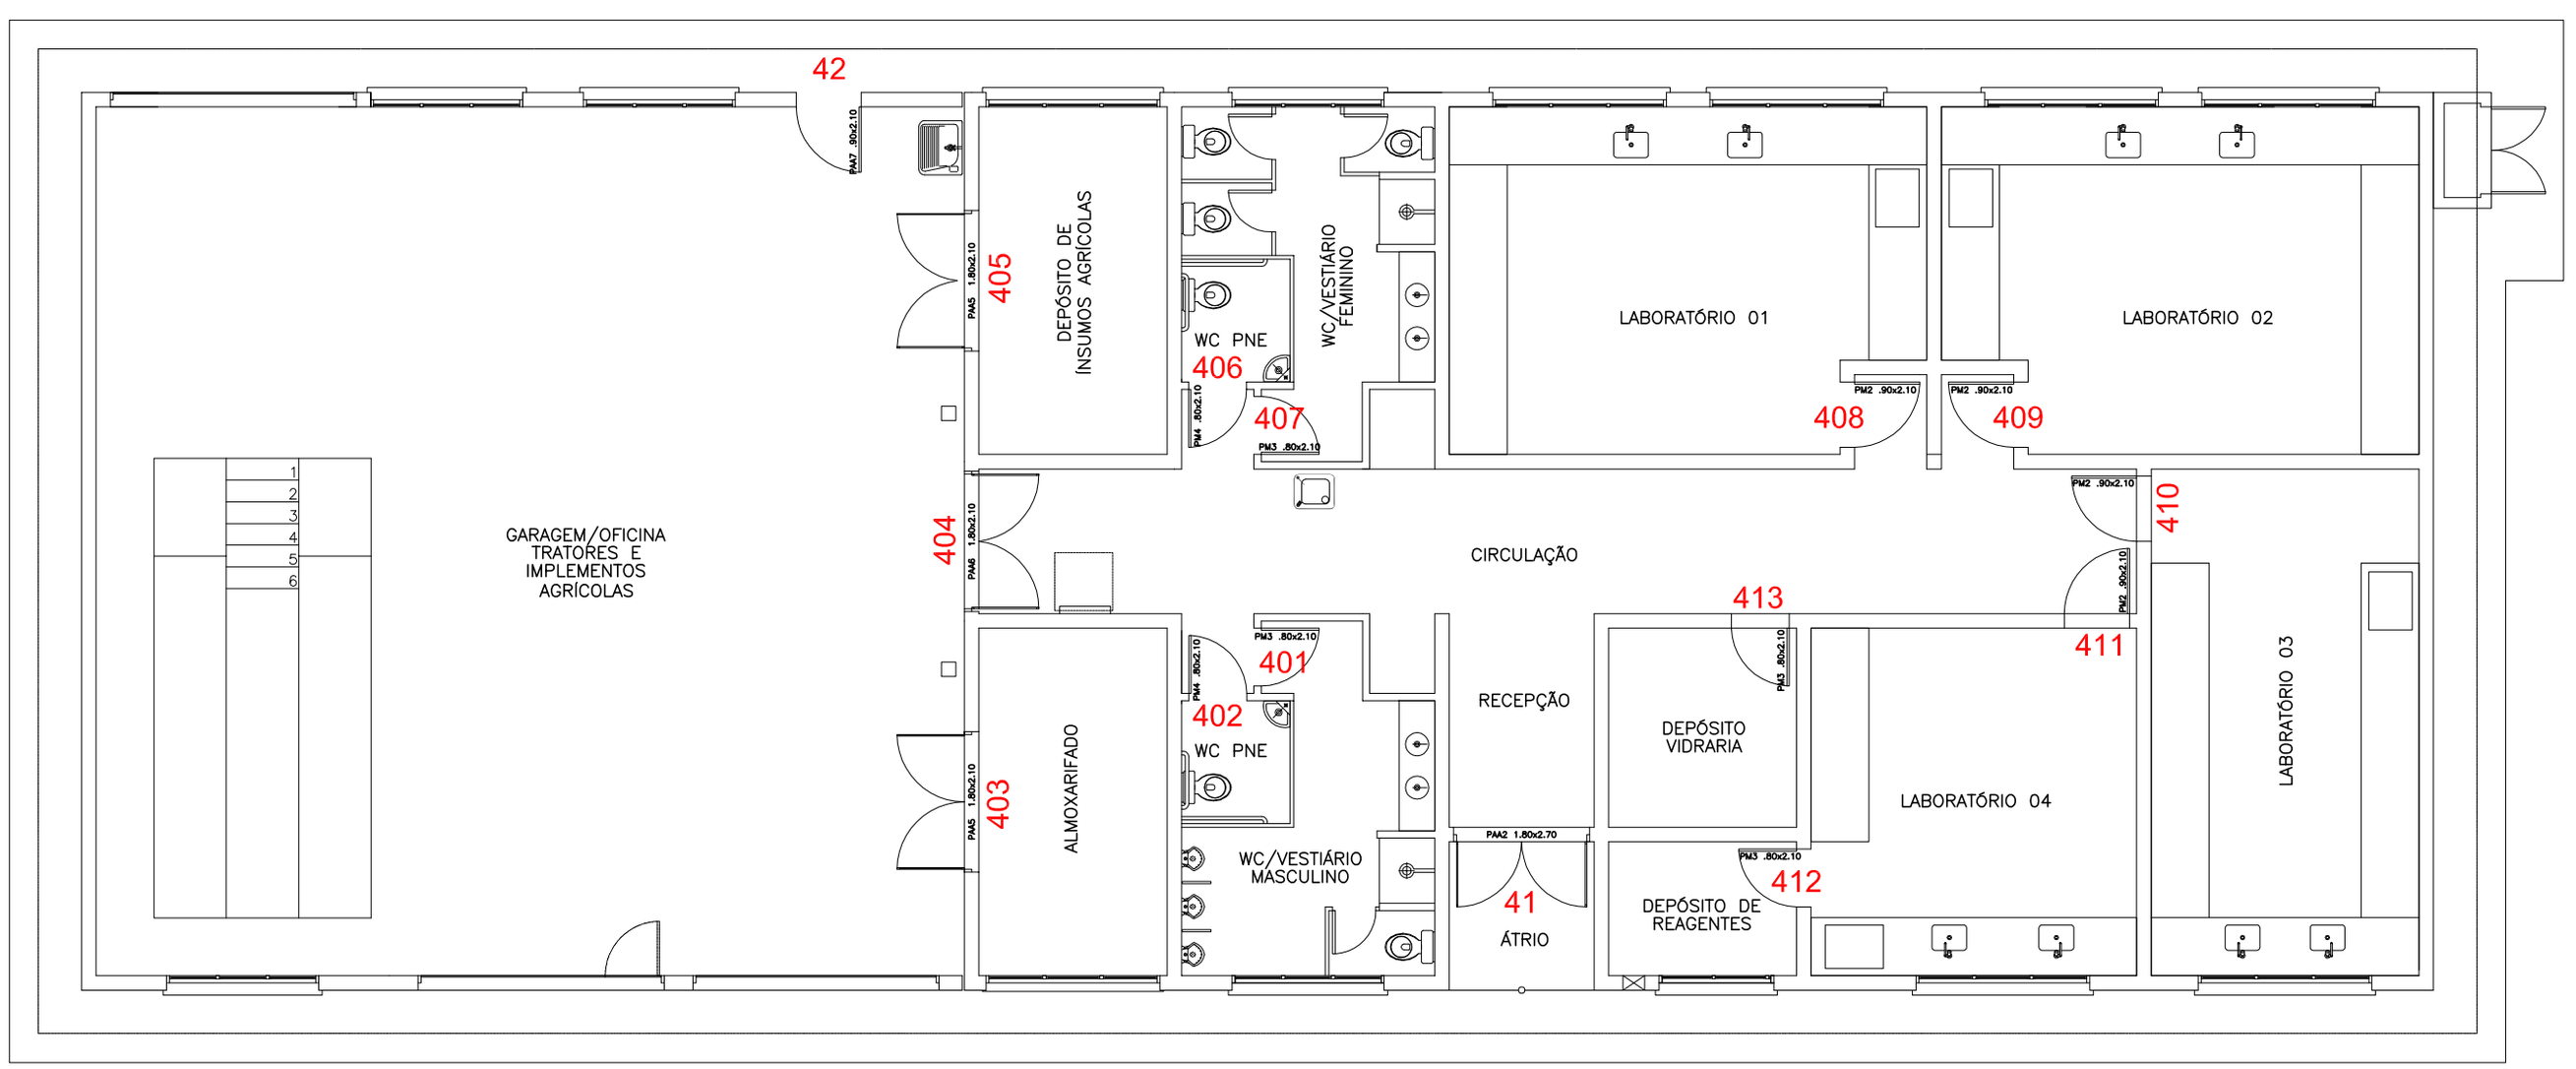

OBS.: CONFERIR MEDIDAS EM OBRA

INSTITUTO FEDERAL
SUL-RIO-GRANDENSE

DPO- DIRETORIA DE PROJETOS E OBRAS
Praça José Bonifácio, nº 01 - CEP 96015-170 - PELOTAS/RS
(53) 3026.7242 / 3026.7241 / 3026.7240
dpo_cproj@ifsul.edu.br / dpo@ifsul.edu.br

RESPONSÁVEL TÉCNICO/PROJETO:

RESPONSÁVEL TÉCNICO/EXECUÇÃO:

PROPRIETÁRIO:

CAMPUS BAGÉ - BLOCO AGRICULTURA

PROJETO ARQUITETÔNICO

NUMERAÇÃO DE PORTAS
BLOCO 4

DESENHO	MICHELLE/MÜNCHOW
VISTO	
MODIF. EM	SETEMBRO/2011
ARQUIVO	CBA 004/2011
DATA	MARÇO/2011
ESCALA	1/100
PRANCHA	PAR 05/08

\\192.168.100.10\PASTA TRABALHO\CAMPUS BAGÉ\LICITAÇÃO 2011\BLOCO AGROINDÚSTRIA, CERCAMENTO DA PEDREIRA E IDENTIFICAÇÃO VISUAL\LICITAÇÃO\IDENTIFICAÇÃO VISUAL\NUMERAÇÃO DOS BLOCOS DE BAGÉ.DWG