



CORTE AA'
ESCALA: 1/100

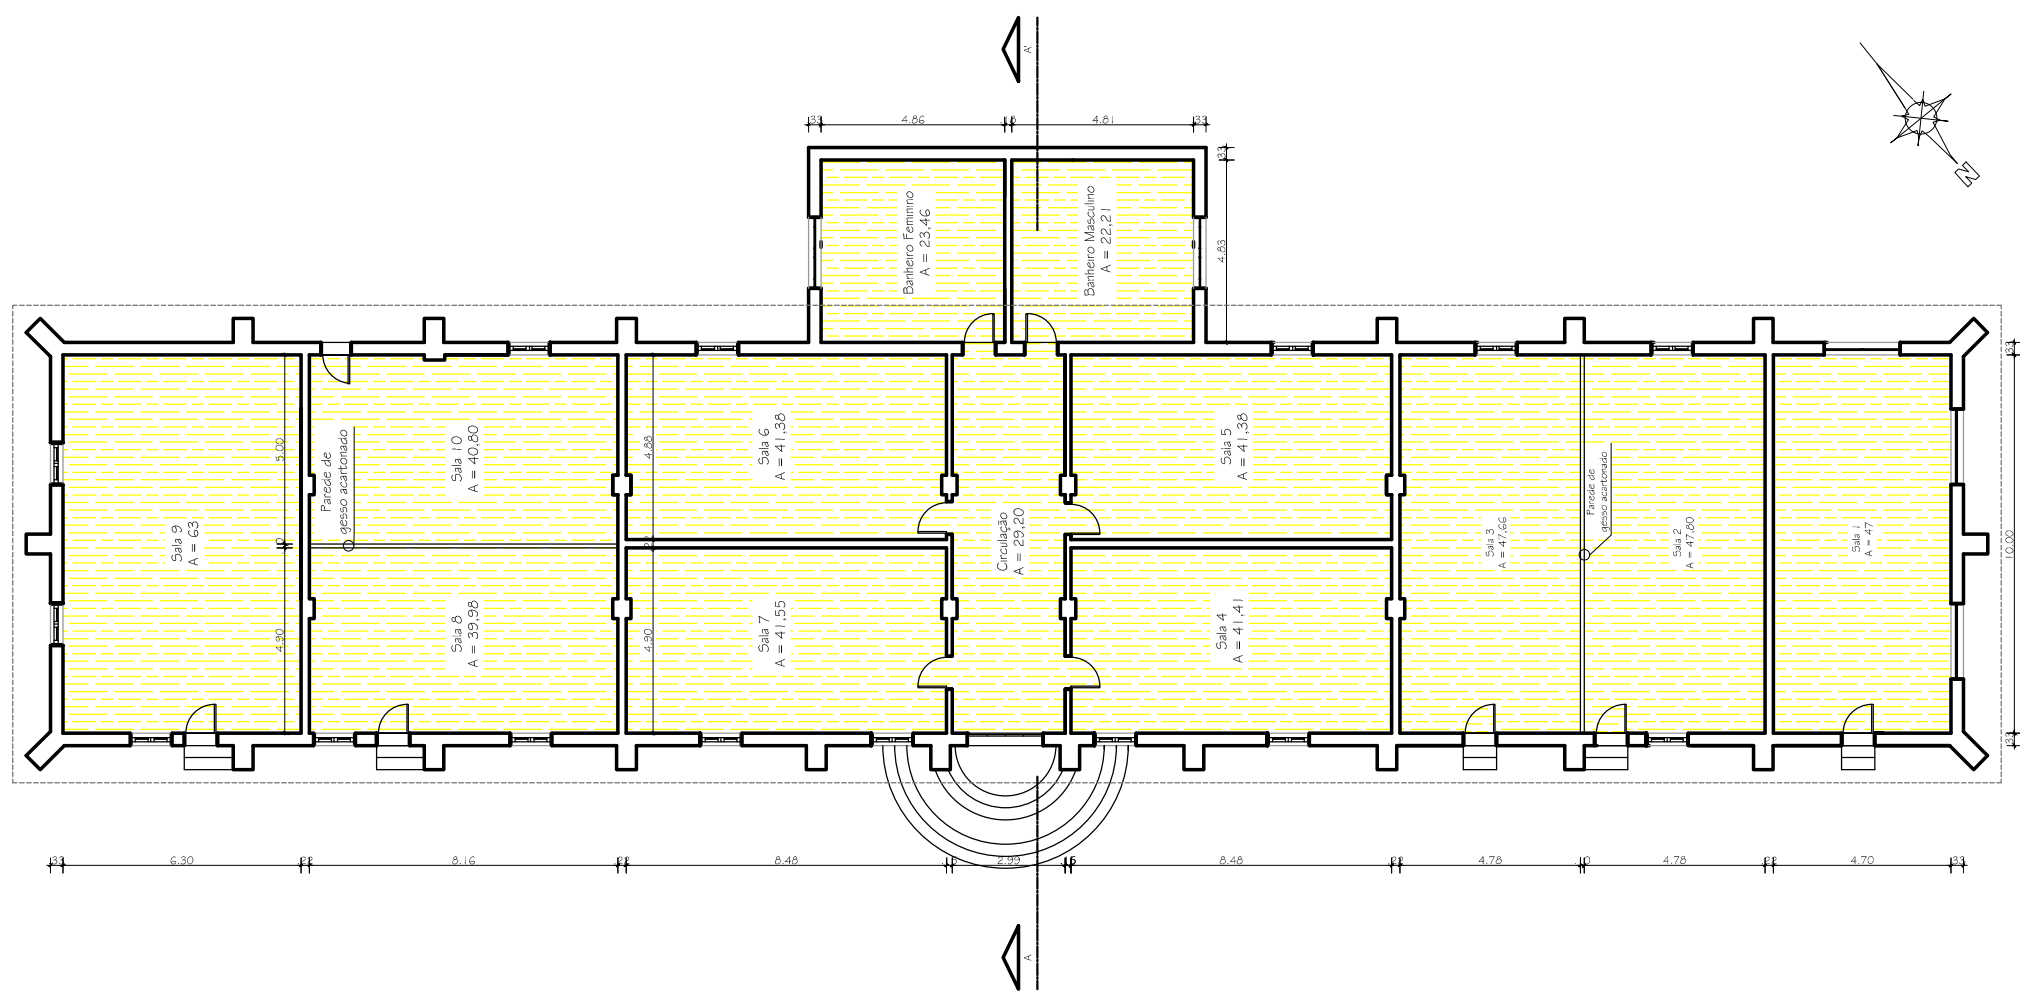

PLANTA DE FORRO
ESCALA: 1/200

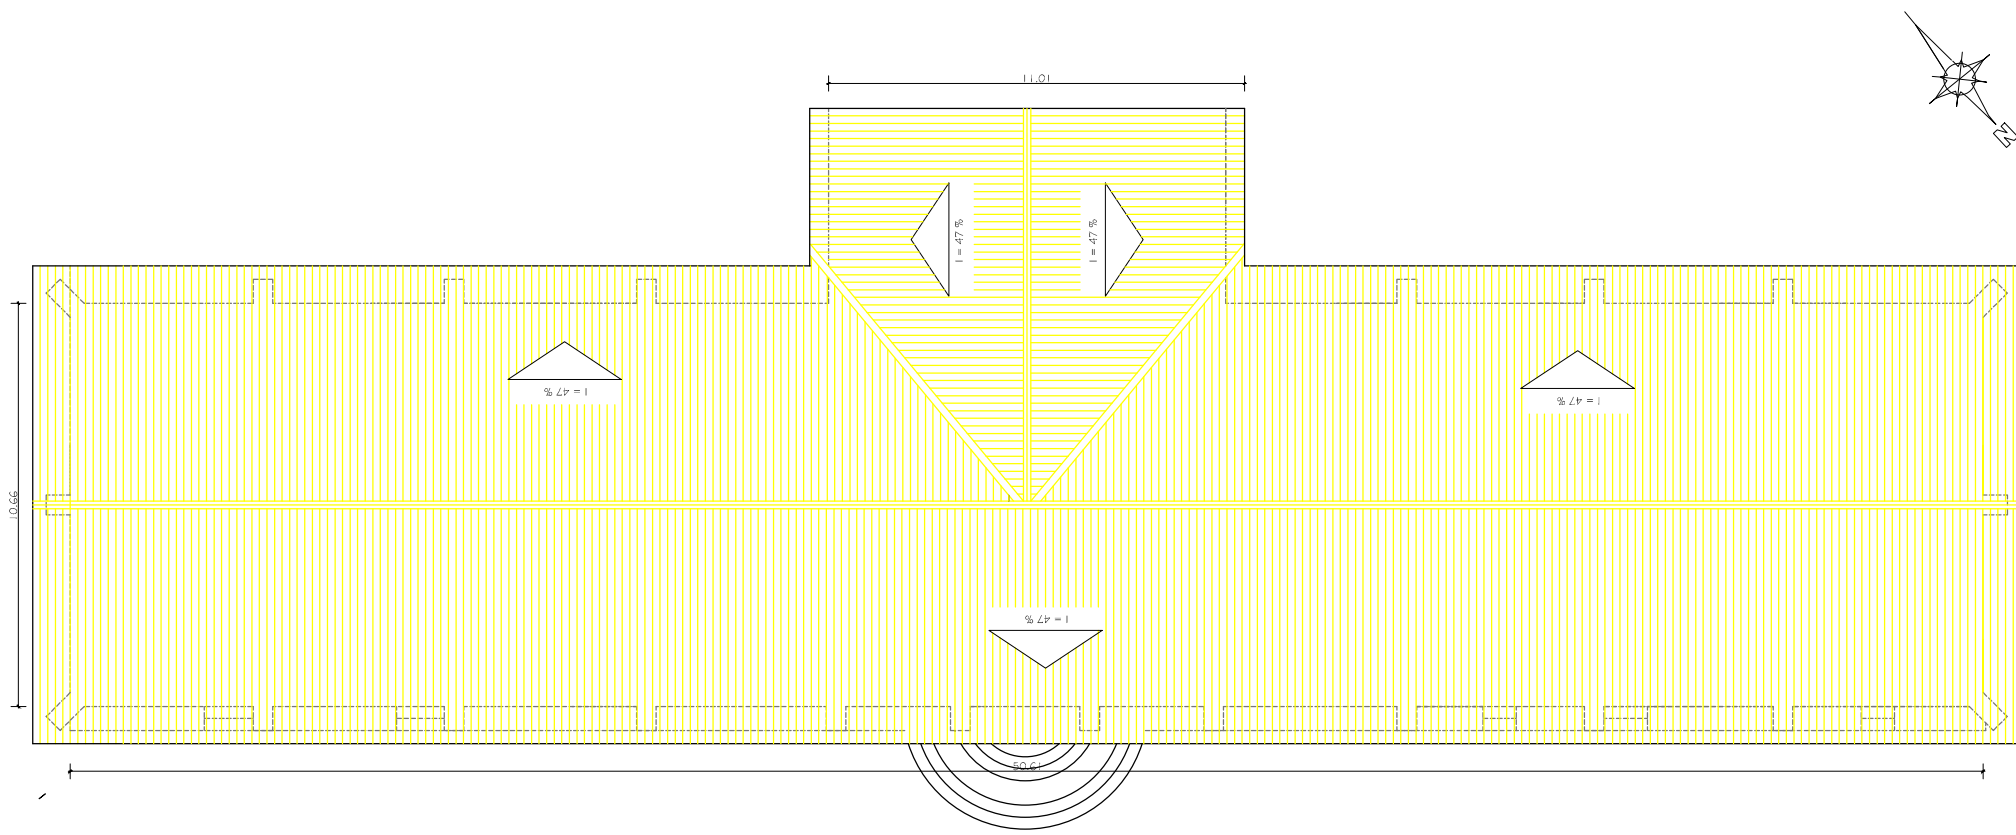

PLANTA DE COBERTURA
ESCALA: 1/200

- REMOVER E/OU DEMOLIR ESTRUTURA DE MADEIRA DO TELHADO EXISTENTE
- REMOVER TELHADO COM TELHA CERÂMICA TIPO FRANCESA EXISTENTE
- REMOVER E/OU DEMOLIR FORRO DE MADEIRA EXISTENTE

OBS.: CONFERIR MEDIDAS EM OBRA
CAMPUS PELOTAS- VISCONDE DA GRAÇA
INSTITUTO FEDERAL Av. Ildefonso Simões Lopes, 2791- Bairro Arco Íris- Pelotas/RS- CEP 96060-290
SUL-488-RENOVAÇÃO Telefone (53) 3277-6700
Campus Pelotas-Visconde da Graça

RESPONSÁVEL TÉCNICO/LEVANTAMENTO:	RESPONSÁVEL TÉCNICO/EXECUÇÃO:
ARETUSA OLIVEIRA RODRIGUES - CREA/RS - 159529	
PROPRIETÁRIO:	

CAMPUS PELOTAS VISCONDE DA GRAÇA	
REFORMA EMERGENCIAL DO PRÉDIO 58	
PLANTA DE REMOVER E/OU DEMOLIR	
C:\USERS\IFSUL\DESKTOP\EMERGENCIAL PRÉDIO 58\REFORMA EMERGENCIAL PULGA.DWG	
DESENHO	Bruna Ribeiro, Daniela Montezuma e Shaline Candaten
VISTO	
MODIF. EM	
ARQUIVO	
DATA	MAIO/2013
ESCALA	Indicada
PRANCHA	PAR 02/05