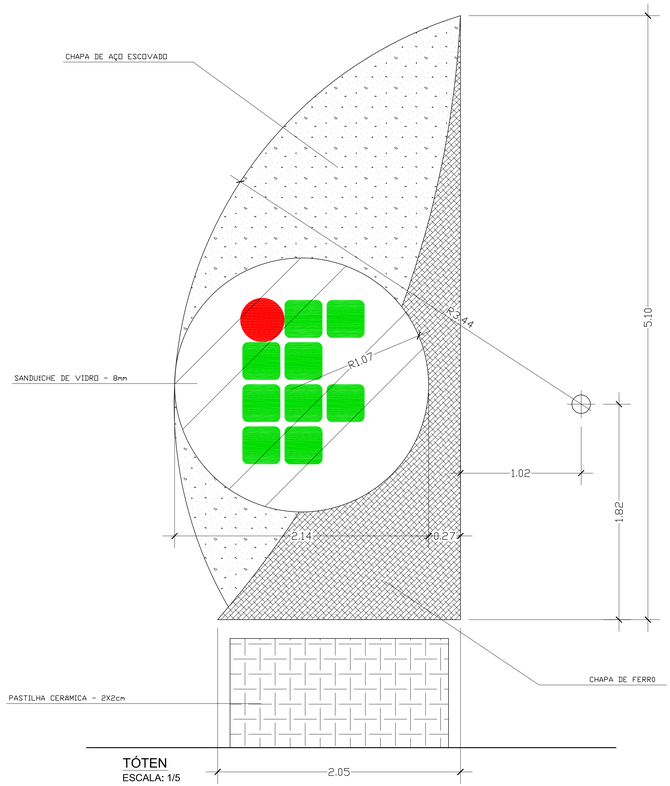

TÓTEN
ESCALA: 1/5

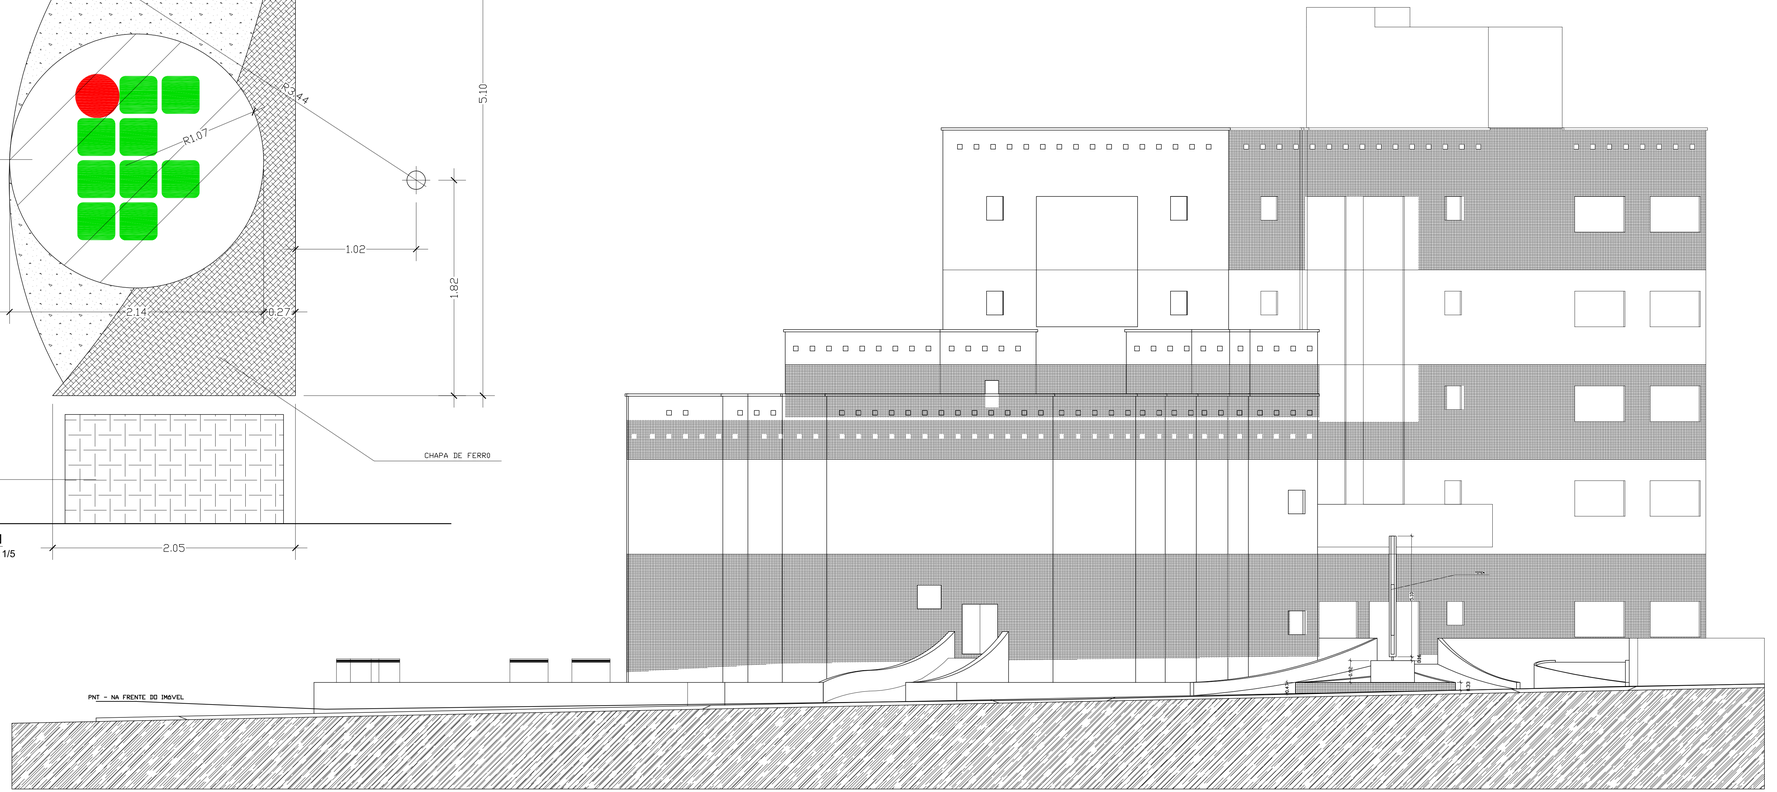

FACHADA PRINCIPAL
ESCALA: 1/100

THALENTOS ENGENHARIA LTDA
RESPONSABILIDADE TÉCNICA
CREA RS 129153

OBS.: CONFERIR MEDIDAS EM OBRA

DPO- DIRETORIA DE PROJETOS E OBRAS
Praça José Bonifácio, nº 01 - CEP 96015-170 - PELOTAS/RS
(53) 3026.7242 / 3026.7241 / 3026.7240
dpo_cproj@ifsul.edu.br / dpo@ifsul.edu.br
INSTITUTO FEDERAL
SUL-RIO-GRANDENSE

REITORIA PELOTAS

PROJETO DE PPCI

FACHADA PRINCIPAL

DESENHO	MARCELO LIMA
VISTO	DPO
MODIF.EM	13/02/2011
ARQUIVO	Reitoria fev_2011-3
DATA	FEV/2011
ESCALA	INDICADA
PRANCHA	10 I

I:\Servapoi\Pasta Trabalho\Reitoria\Predio Reitoria\Liberação\Projeto de Prevenção Contra Incêndio\PPCI\Reitoria fev_2011-3 10 I