
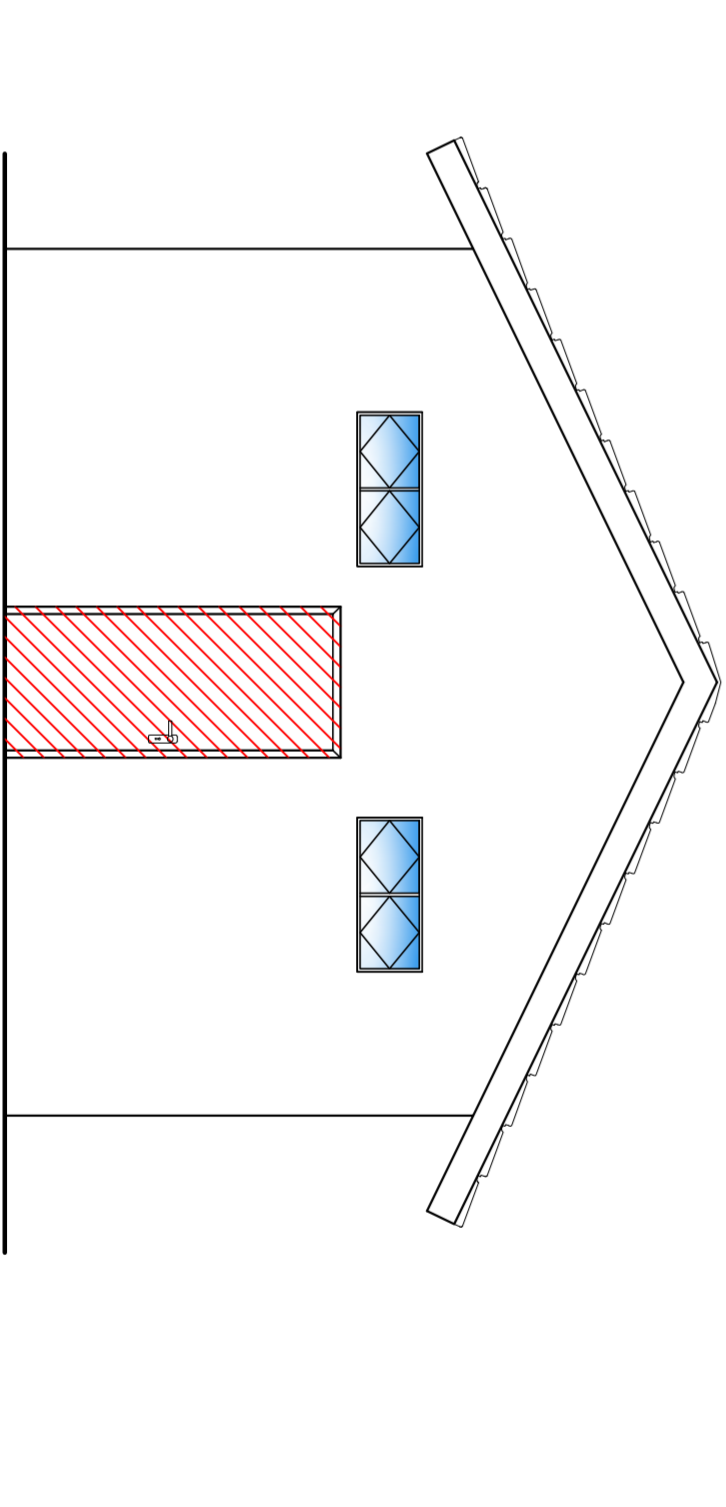
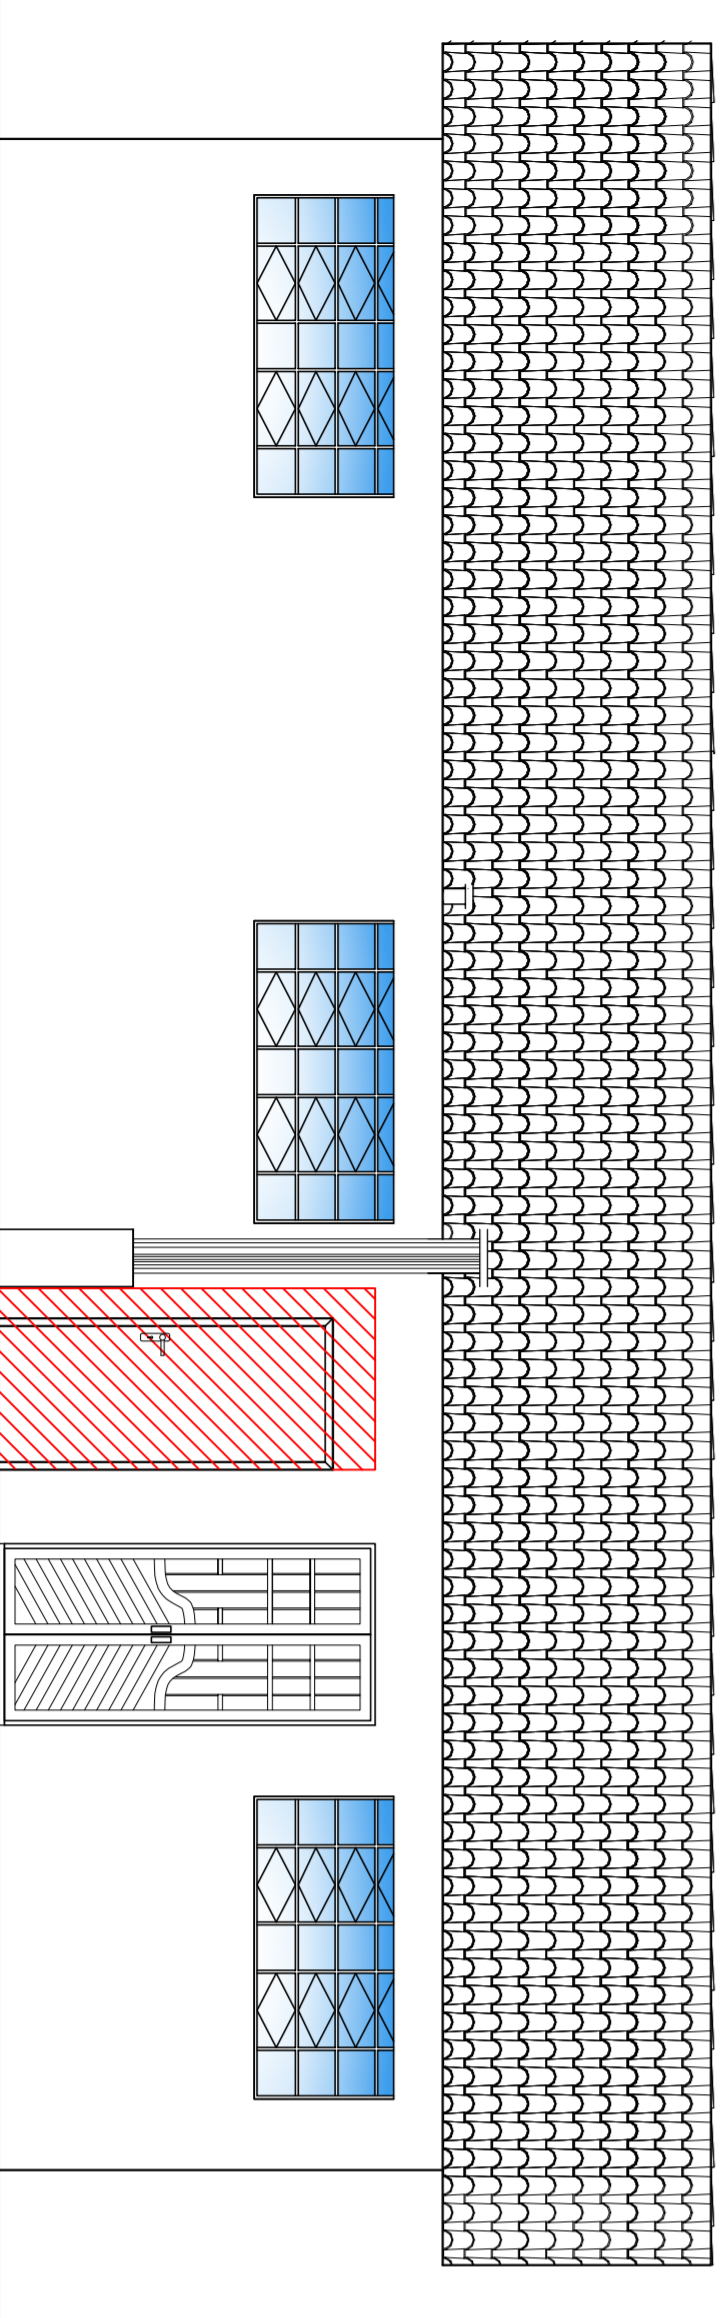
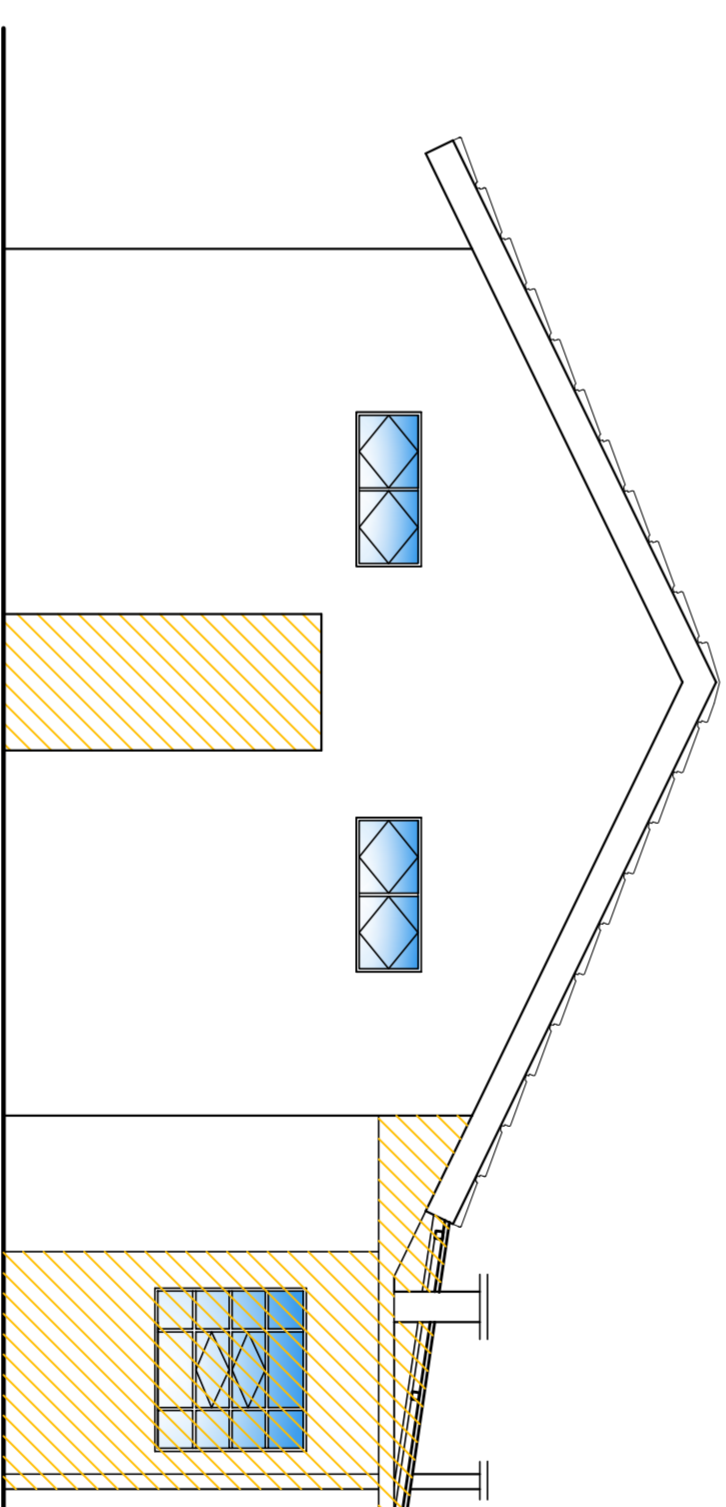
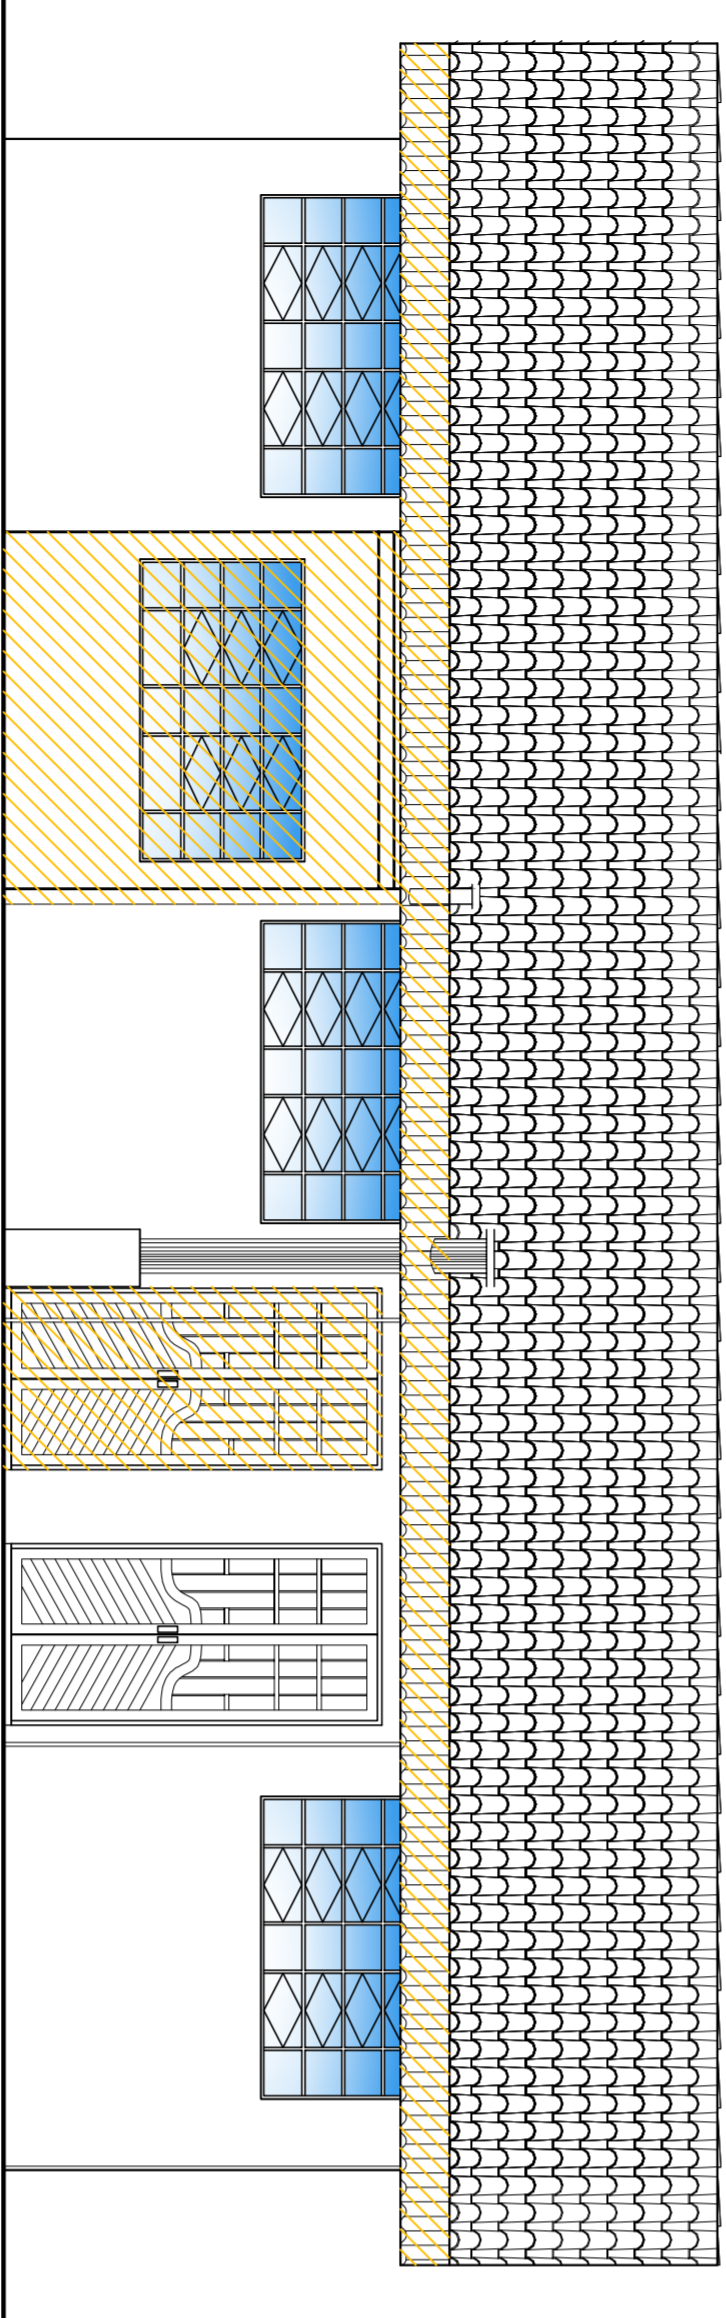
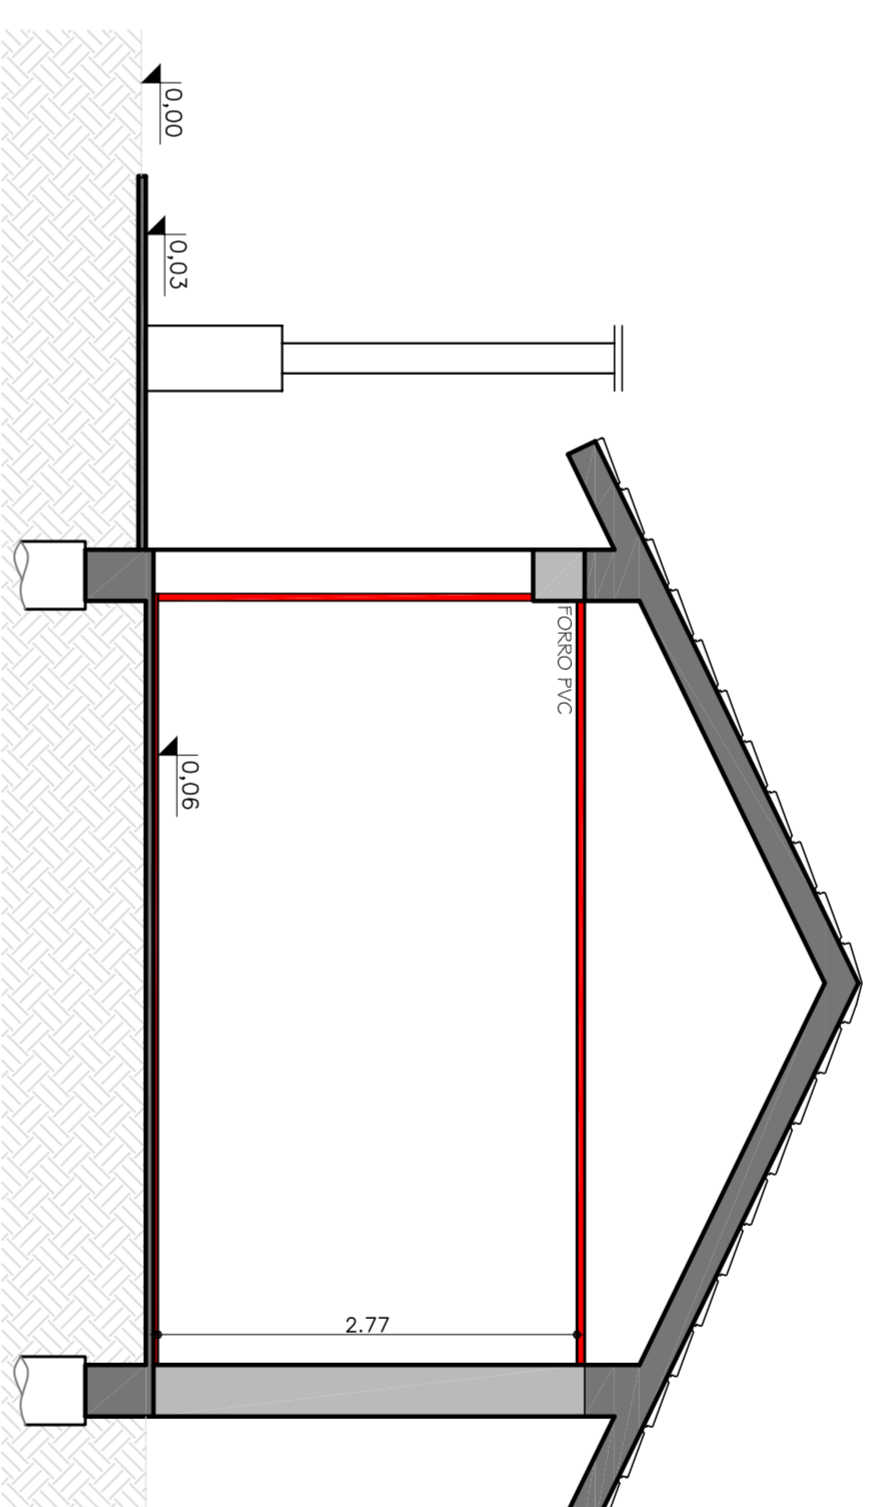
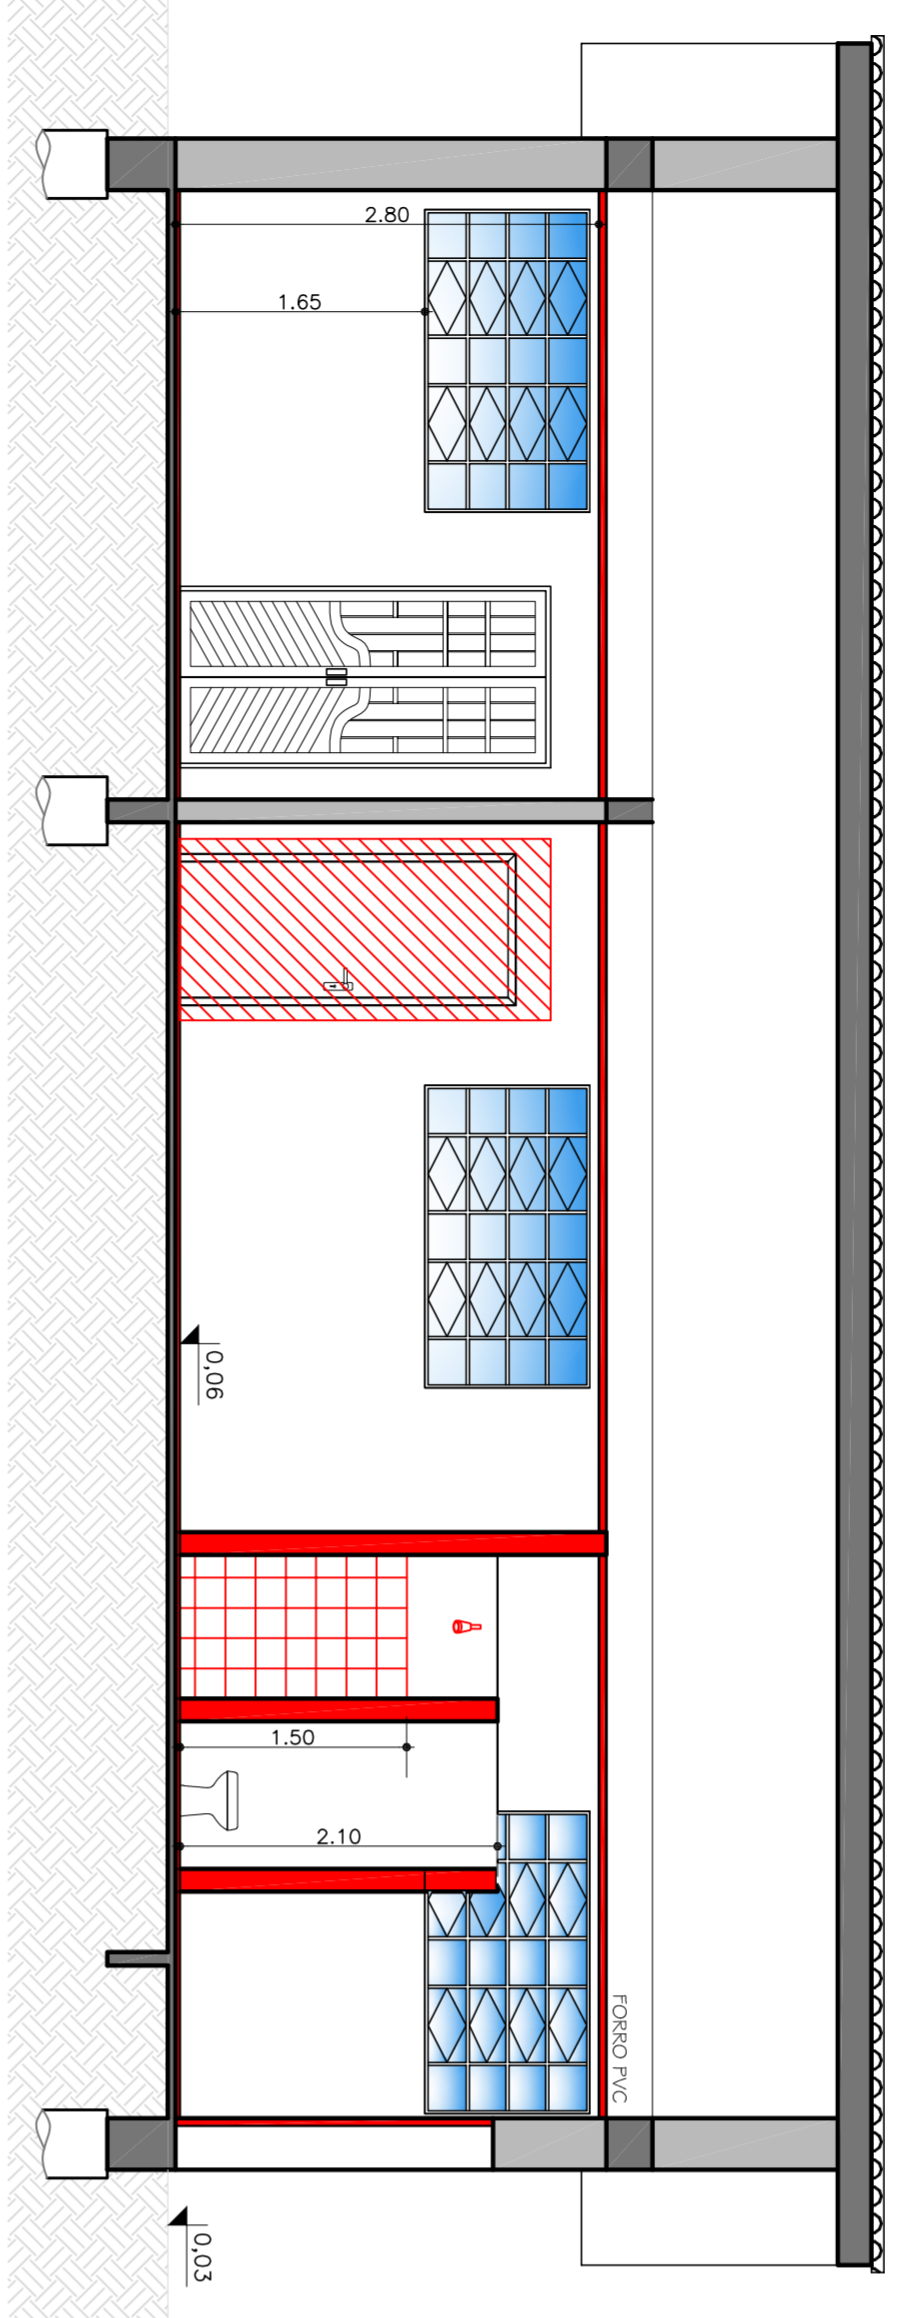
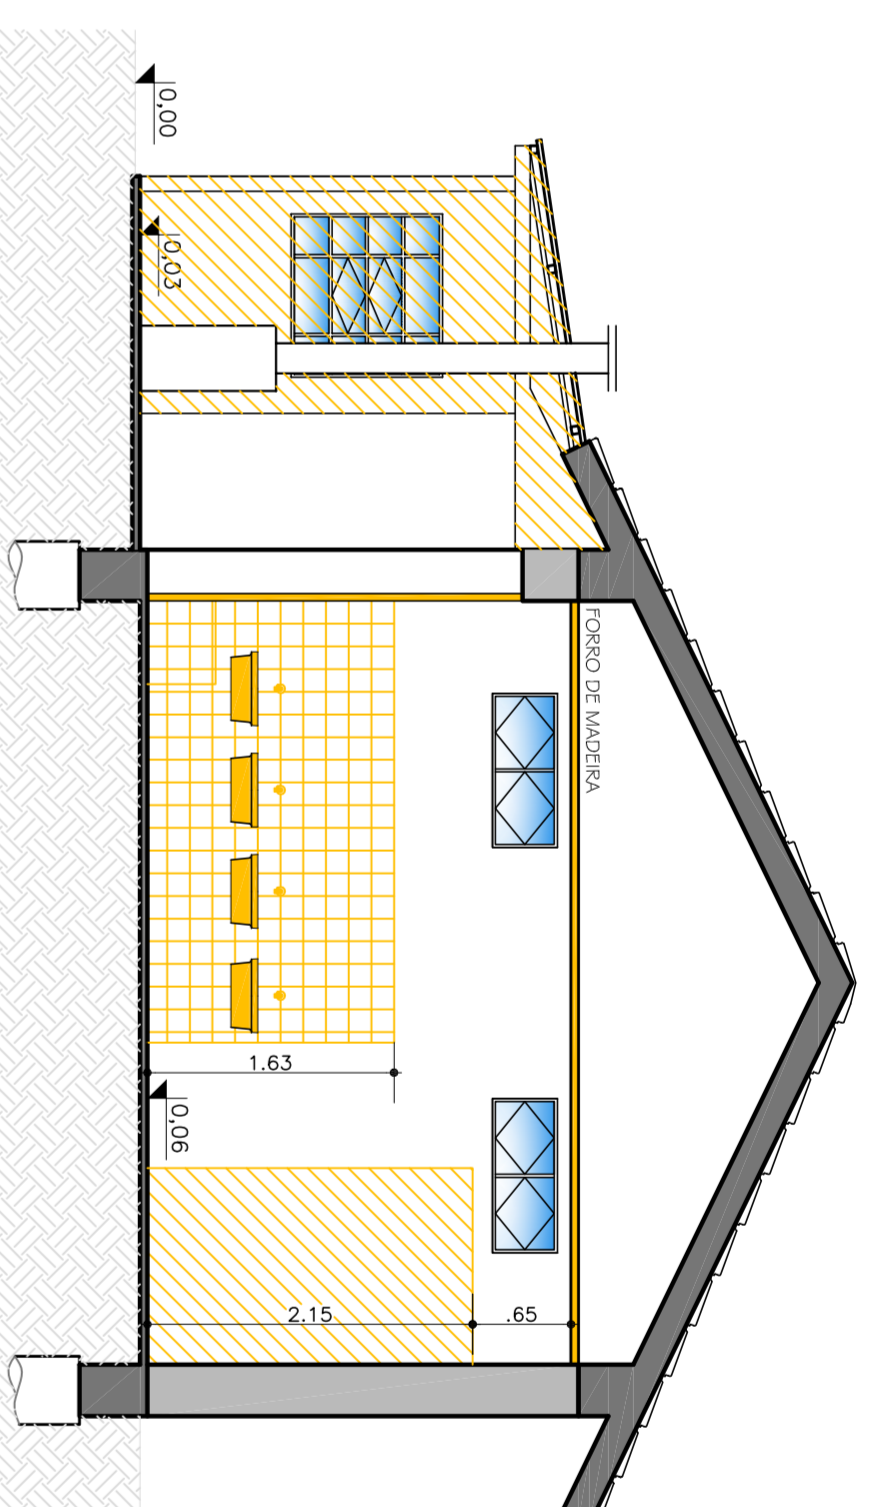


- LEGENDAS:
- PAREDE EXISTENTE
 - CONCRETO EXISTENTE
 - A DEMOLIR E REMOVER
 - A CONSTRUIR
 - A REMOVER EM VISTA

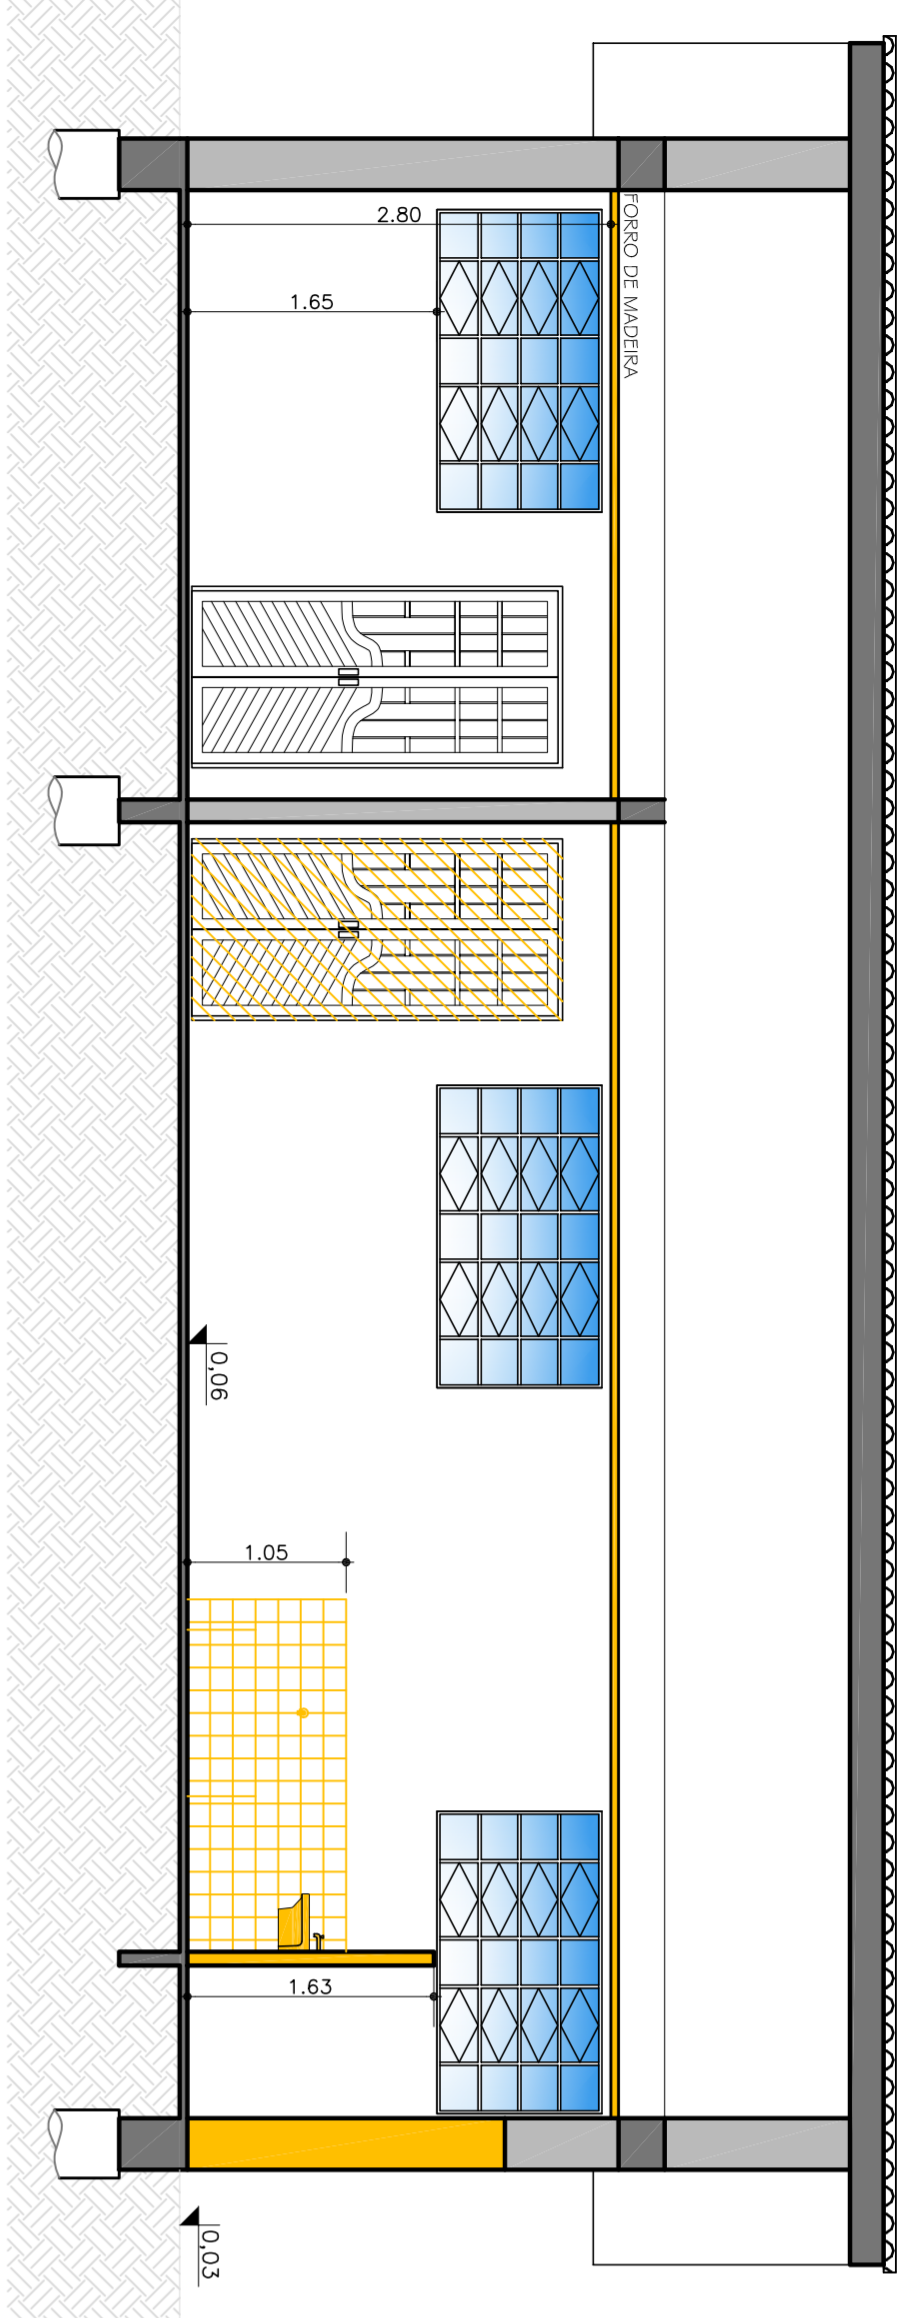

OBS.: CONFERIR MEDIDAS EM OBRA

INSTITUTO FEDERAL
SILVIO GRANDEENSE

RESPONSÁVEL TÉCNICO/PROJETO: _____
 RESPONSÁVEL TÉCNICO/EXECUÇÃO: _____

PROPRIETÁRIO: _____

REITORIA - GONÇALVES CHAVES, Nº 3218

PROJETO ARQUITETÔNICO

ADAPTAÇÃO DOS BLOCOS B-01 E B-02
 BLOCO B-2 - CORTES A-B E C-D A DEMOLIR
 E CONSTRUIR E FACHADAS

DESENHO: _____ JUZUELA
 VISTO: _____
 MODIF. EM: _____
 ARQUIVO: REI 002/2012
 DATA: JANEIRO/2012
 ESCALA: INDICADA
 PRANCHAS: PAR 05/09

PROF. DR. JOSÉ BONFILIO, Nº 01 - CEP 98015-170 - PELOTAS/RS
 (51) 3026.7240 / 3026.7241 / 3026.7242
 dpo@ifeul.edu.br / dpo_cno@ifeul.edu.br

FACHADA PRINCIPAL (CONSTRUIR)
 ESC. 1/50

FACHADA LATERAL (CONSTRUIR)
 ESC. 1/50