


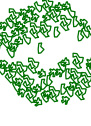

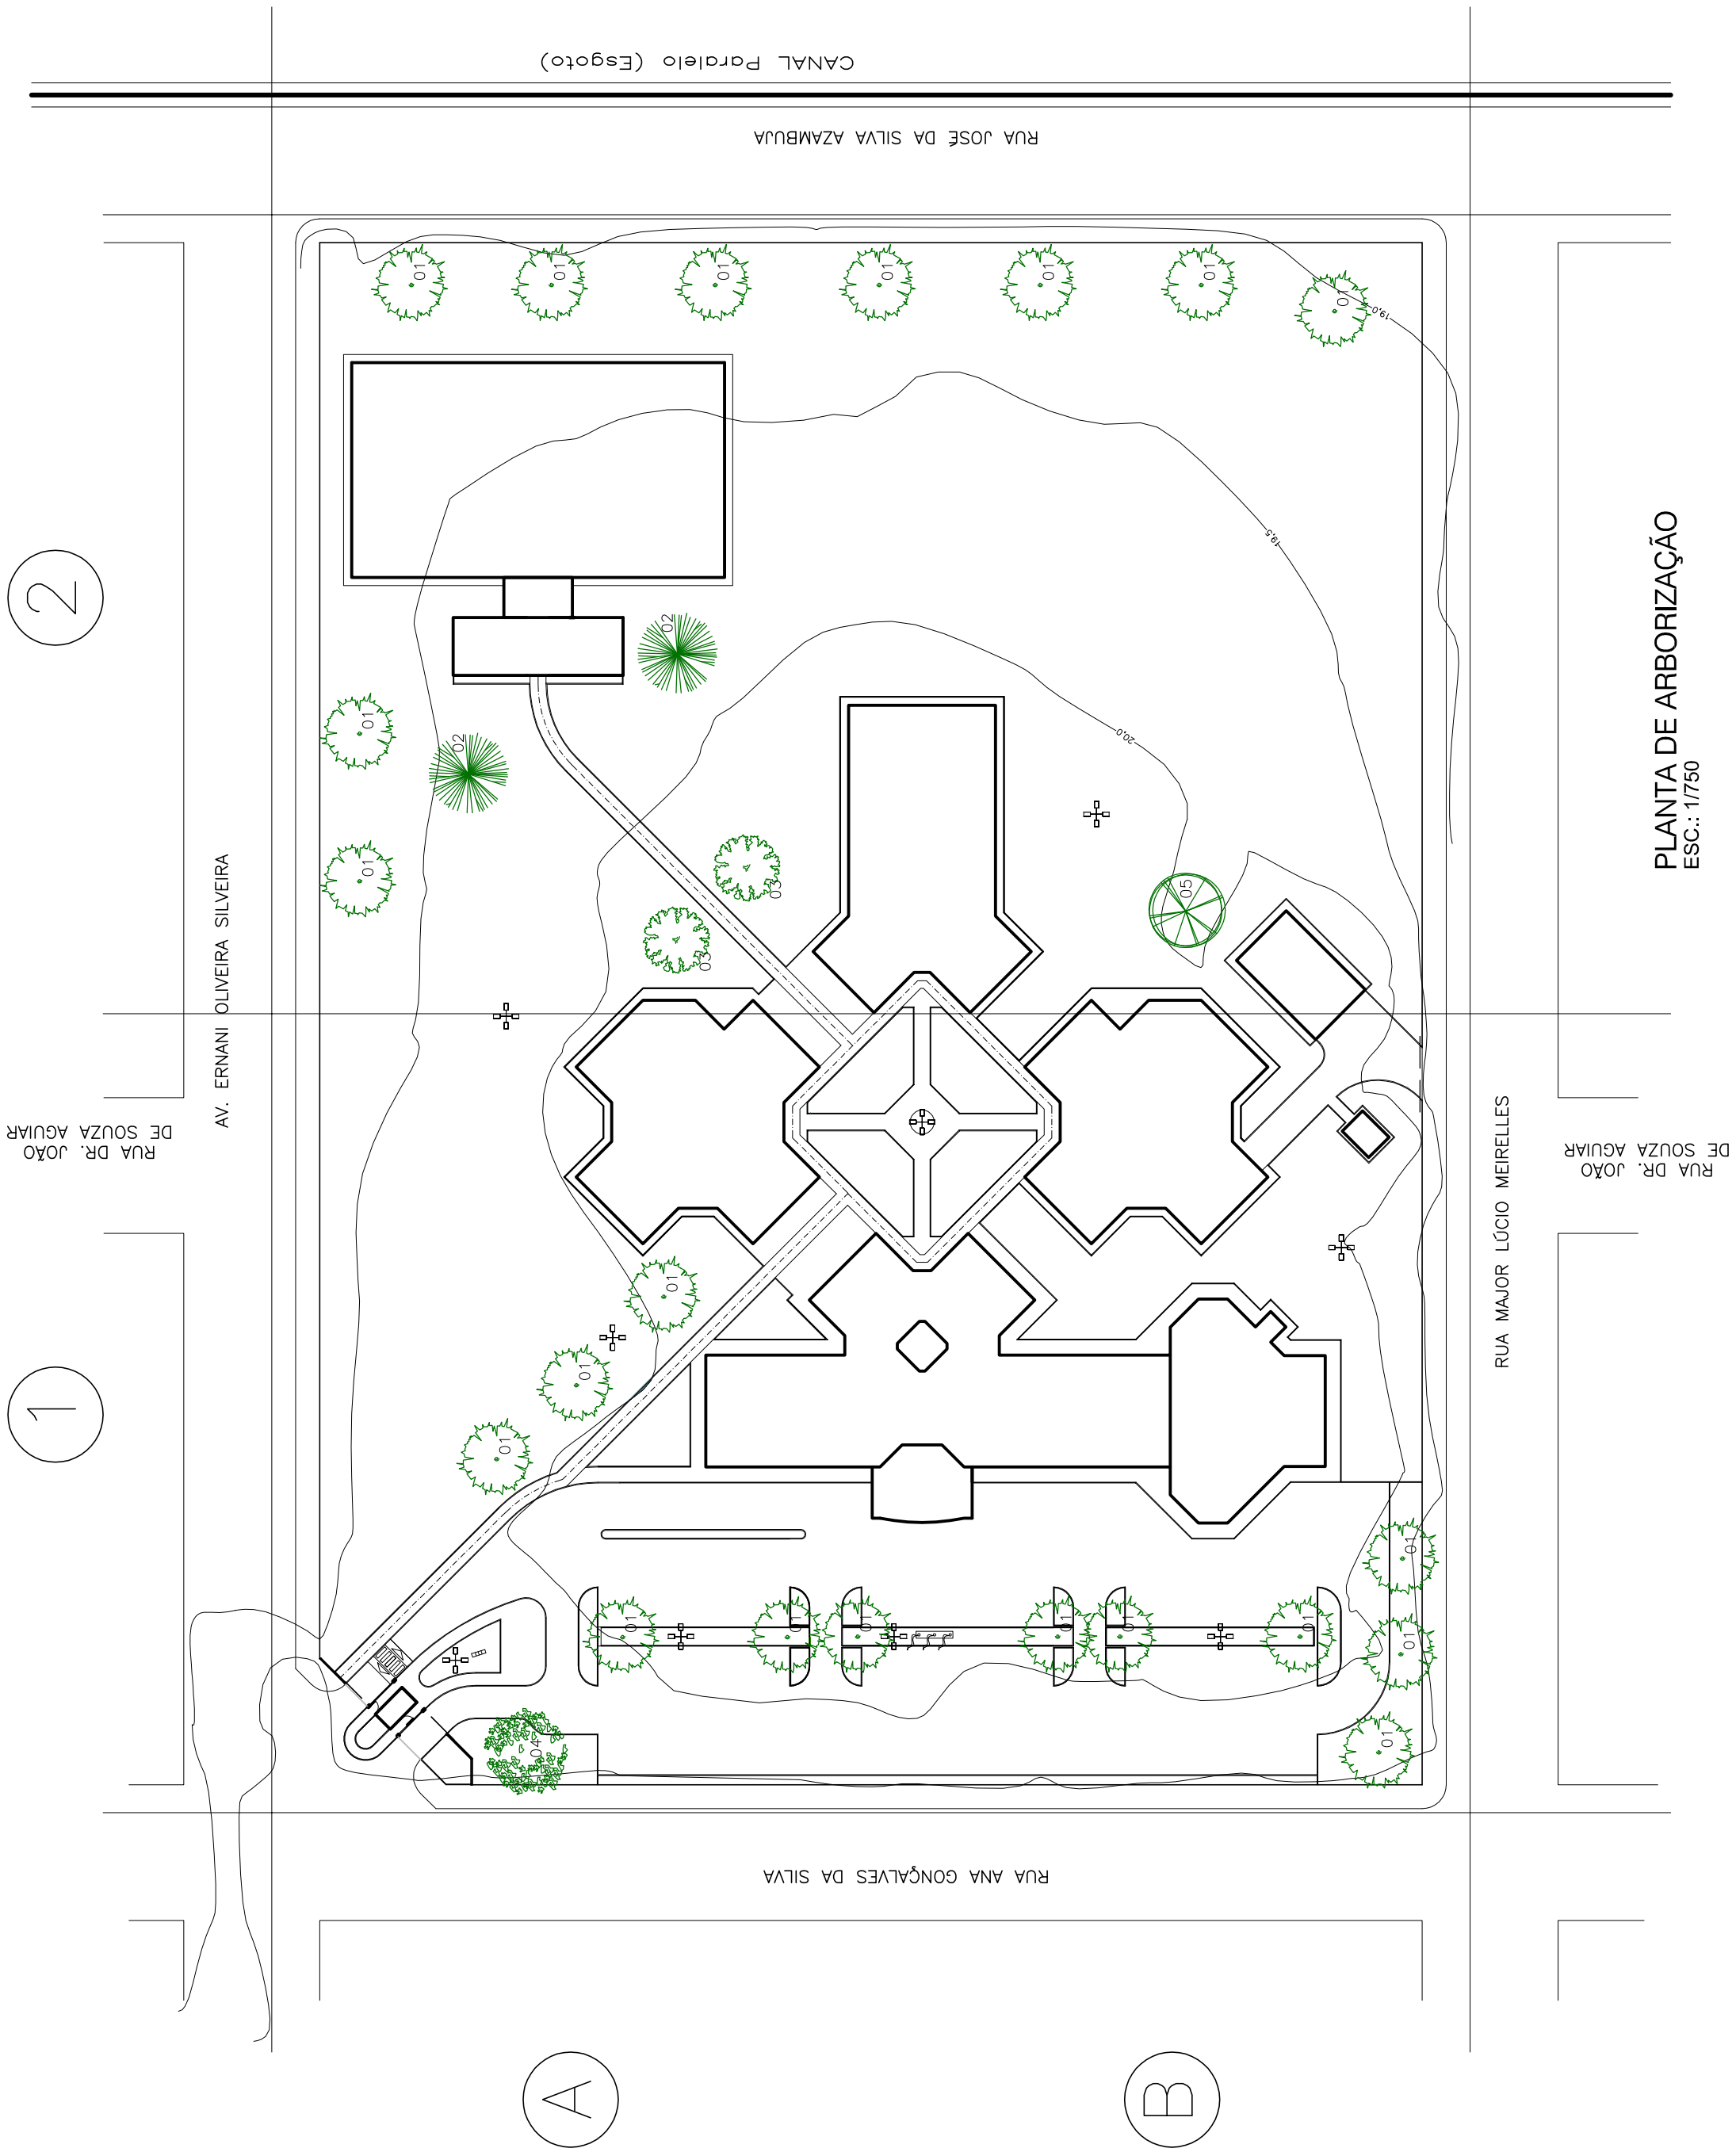
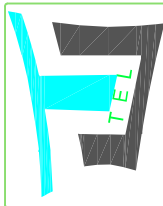


NÚMERO	LEGENDA	NOME CIENTÍFICO	NOME POPULAR	QUANTIDADE
01		ACÁCIA MEARNSII	ACÁCIA NEGRA	21
02		PLATANUS OCCIDENTALIS	PLÁTANO	02
03		TABEBUIA AVELLANEDAE	IFE ROXO	02
04		DELONIX ELATA	FLAMBOYANT	01
05		CHORSIA SPECIOSA	PAINEIRA	01



Revisão	N°	Descrição da alteração	Revisor	Data



TALENTOS ENGENHARIA LTDA
Av. Borges da Medeiros, 3500-1952 - Fátima da Silva - Porto Alegre - RS - CEP 91105-140
Fone: 8424-5083, 8111-0085 - Fax: 3084-5083 - Site: www.talentosengharia.com.br - e-mail: talentos@talentosengharia.com.br

CREA RS 129.153

RESPONSABILIDADE TÉCNICA

PROJETO

DESENHO

230

CHARLES



OBS.: CONFERIR MEDIDAS EM OBRA
INSTITUTO FEDERAL de Santa Catarina
Campus Camaquã
Rua Ana Gonçalves da Silva - Bairro Olaria - CEP 96018-000 - Camaquã/RS
(51) 3671.2017 - camaqua@ifsc.edu.br

CAMPUS CAMAQUÃ

PROJETO PAISAGÍSTICO

PLANTA DE ARBORIZAÇÃO

DESENHO

VISTO

ARETUSA RODRIGUES

MODIF. EM

ARQUIVO

DATA

ESCALA

PRANCHAS

MAIO/2011

PL 001

SETEMBRO/2010

S/ ESCALA

02/04