

BLOCO SALAS DE AULA

- ADESIVO IDENTIFICADOR DAS PORTAS COM NUMERAÇÃO (UM ADESIVO IDENTIFICADOR POR FOLHA)

6 (PORTAS COM 1 FOLHA)

TOTAL= 6 ADESIVOS

- ADESIVO IDENTIFICADOR DAS PORTAS PARA SANITÁRIOS (SEM NUMERAÇÃO)


SANITÁRIO FEMININO SANITÁRIO MASCULINO
02 – n° 601 e n° 602 02 – n° 607 e n° 608

TOTAL= 04 ADESIVOS

- ADESIVO IDENTIFICADOR COM LOGOTIPO

06 (PORTAS COM 2 FOLHAS) – n° 61/603/604/605/606/ e 609

TOTAL= 12 ADESIVOS

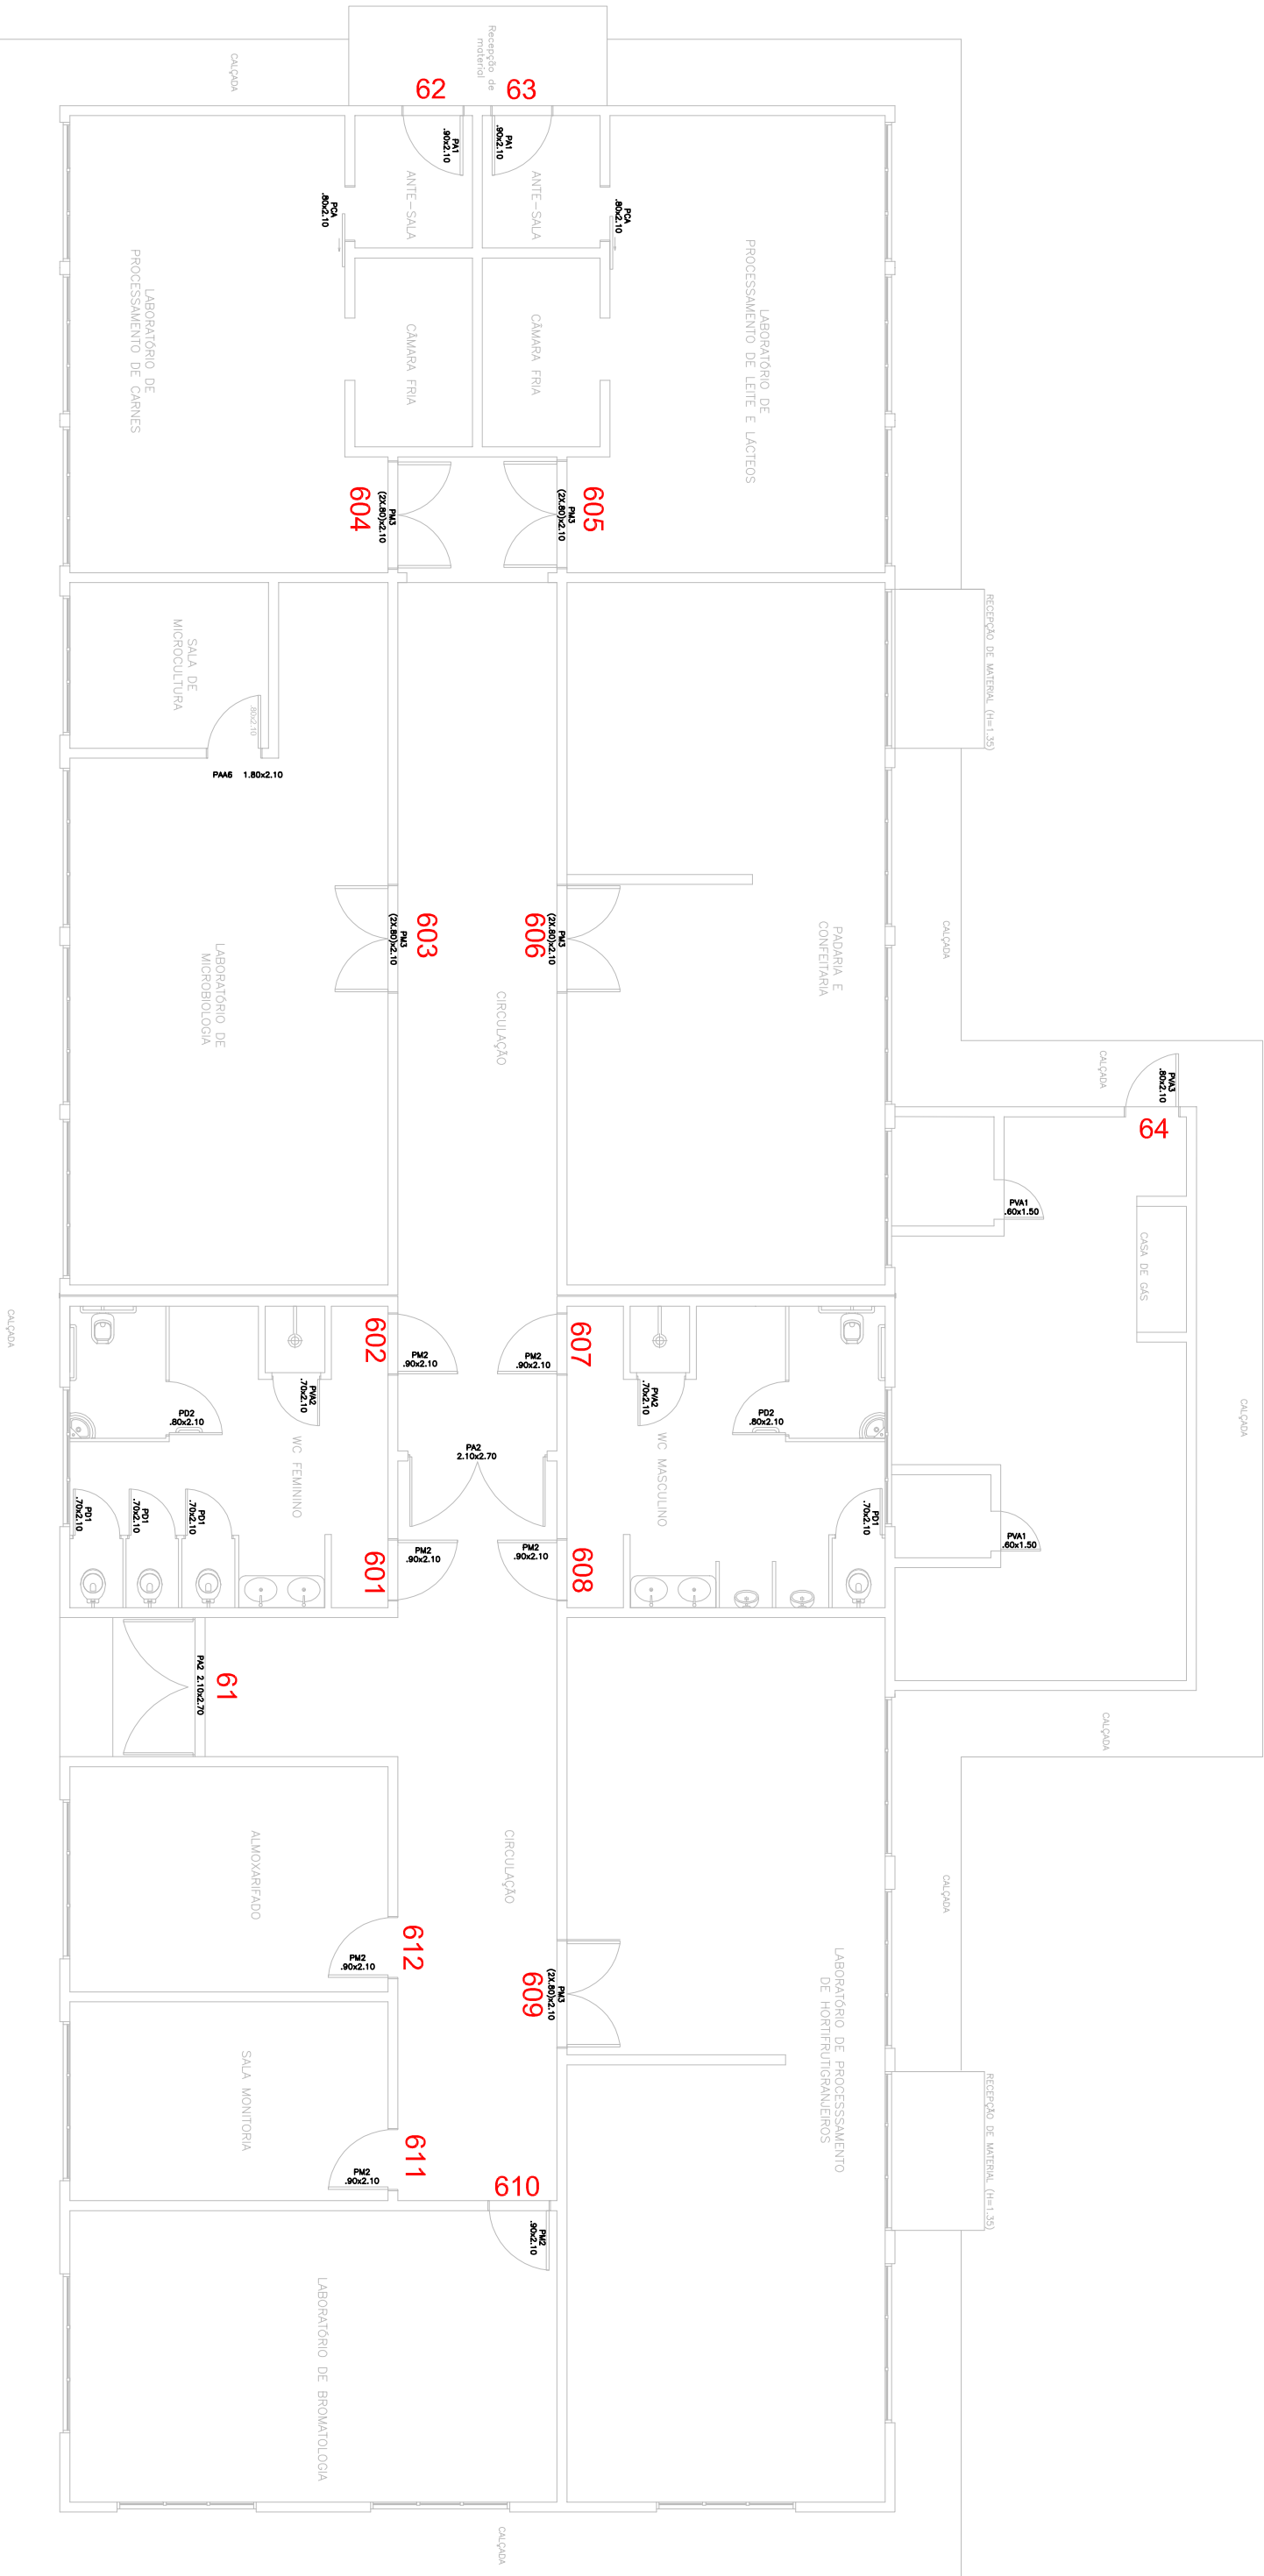

OBS.: CONFERIR MEDIDAS EM OBRA

INSTITUTO FEDERAL
SILVIO BRANQUENSE
DPO- DIRETORIA DE PROJETOS E OBRAS
Praça José Bonifácio, nº 01 - CEP 96015-170 - PELOTAS/RS
(53) 3026.7242 / 3026.7241 / 3026.7240
dpo_cpproj@ifsul.edu.br / dpo@ifsul.edu.br

RESPONSÁVEL TÉCNICO/PROJETO:

RESPONSÁVEL TÉCNICO/EXECUÇÃO:

PROPRIETÁRIO:

CAMPUS BAGÉ - BLOCO AGROINDÚSTRIA

PROJETO ARQUITETÔNICO

NUMERAÇÃO DAS PORTAS
BLOCO 6

1182-188-100109PASTA TRABALHOCAMPUS BAGÉIDENTIFICAÇÃO 2011BLOCO AGROINDUSTRIAL, CERCAMENTO DA PERFEIRA
E IDENTIFICAÇÃO VISUALCITACIÃOIDENTIFICAÇÃO VISUALNUMERAÇÃO DOS BLOCOS DE BAGÉ.DWG

DESENHO	MICHELLE/VANESSA
VISTO	
MODIF. EM	
ARQUIVO	CBA_004/2011
DATA	SETEMBRO/2011
ESCALA	1/100
PRANCHA	PAR 08/08