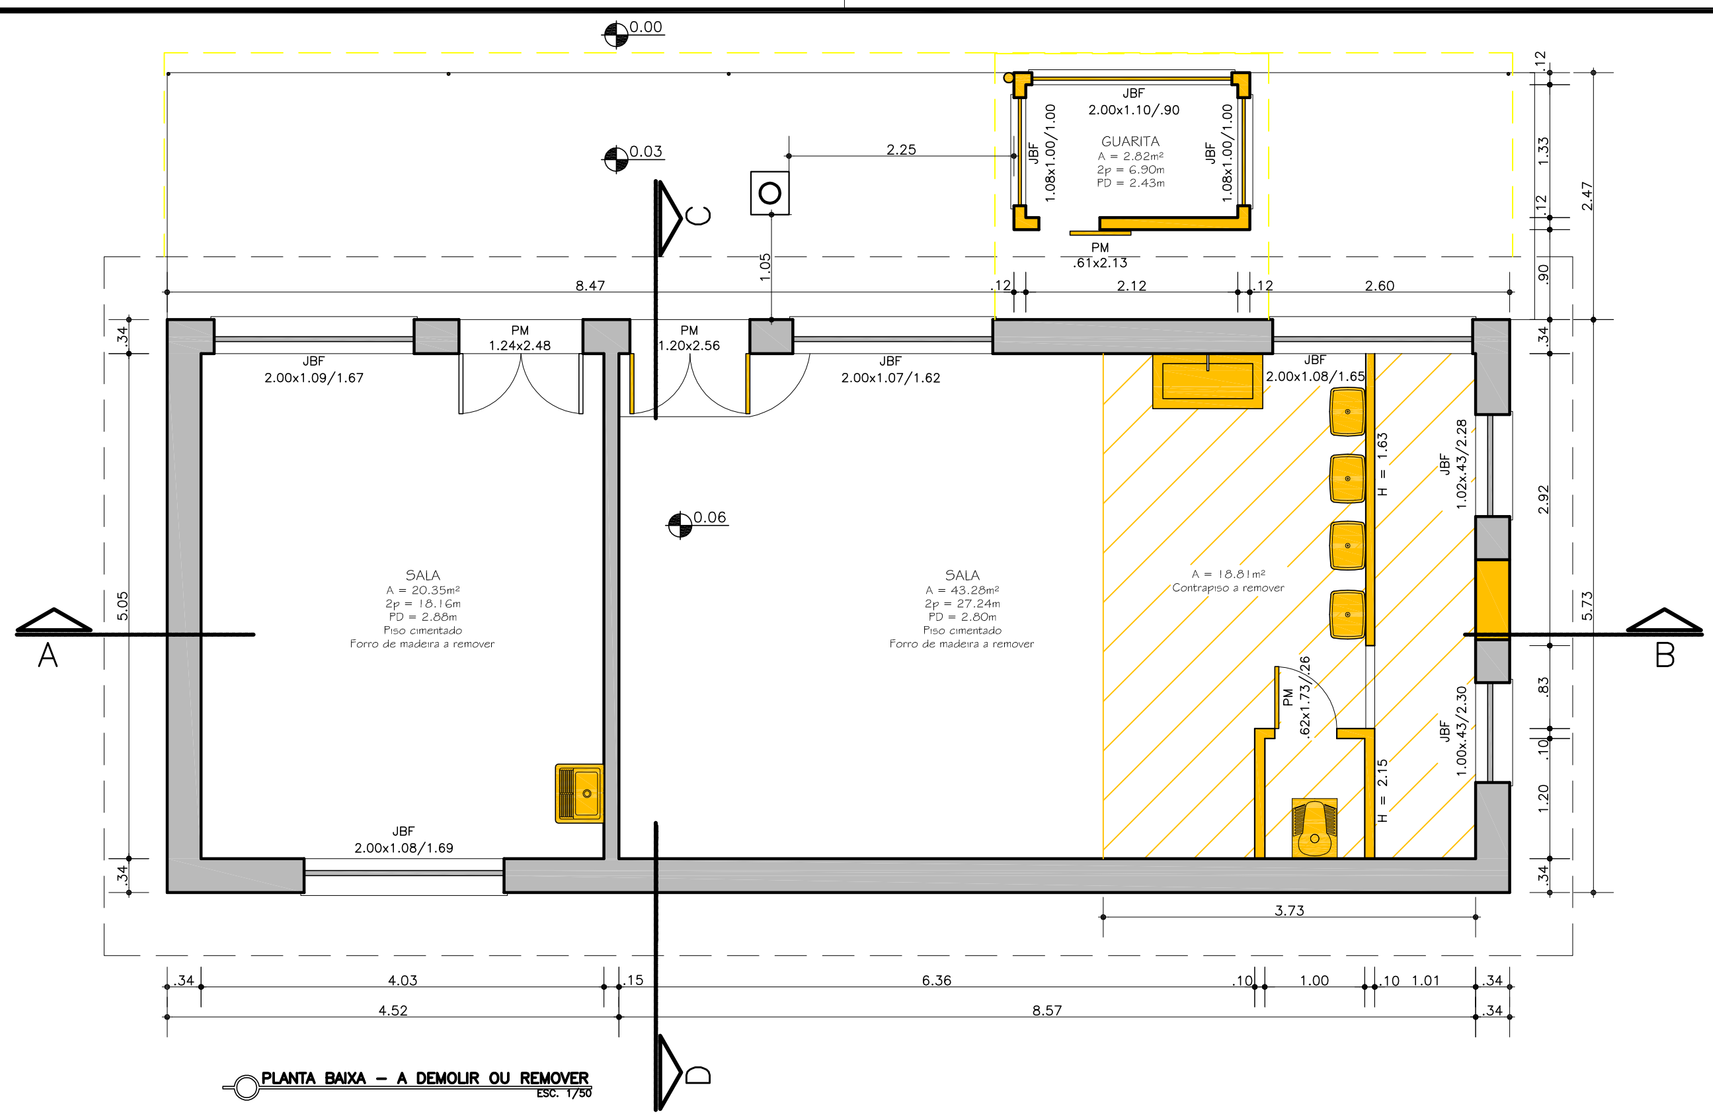

PLANTA BAIXA – A DEMOLIR OU REMOVER
ESC. 1/50

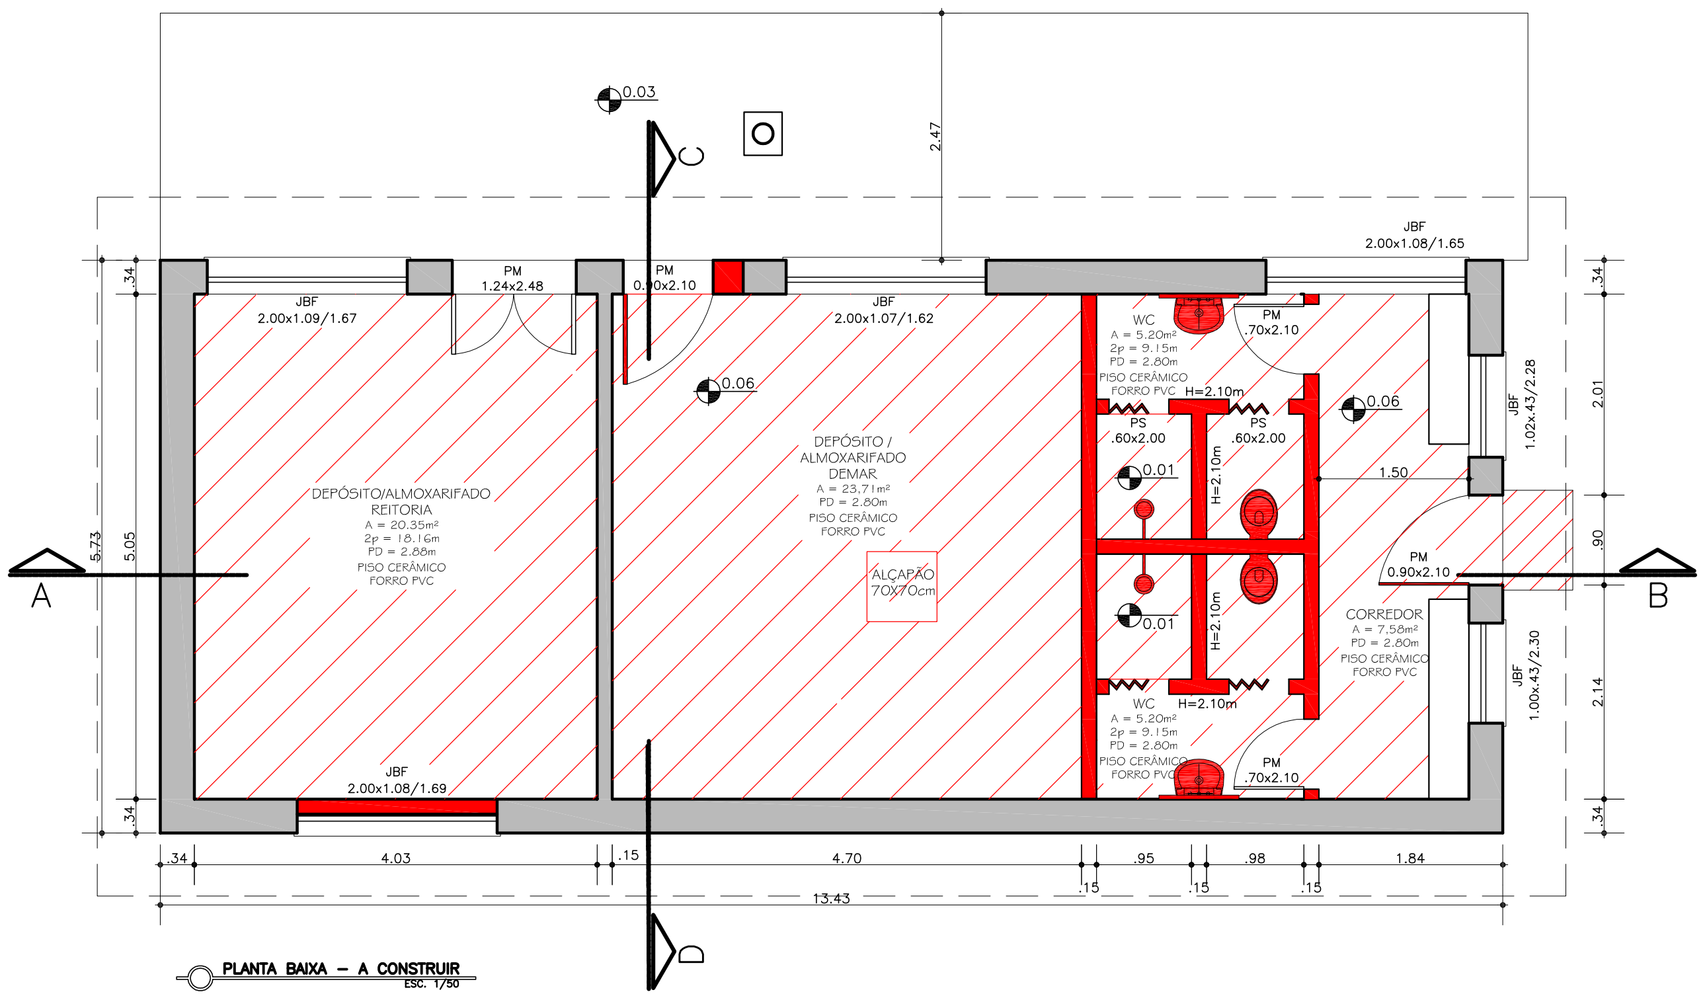

PLANTA BAIXA – A CONSTRUIR
ESC. 1/50

LEGENDAS:

- PAREDE EXISTENTE
- CONCRETO EXISTENTE
- A DEMOLIR E REMOVER
- A CONSTRUIR
- PISO A COLOCAR

OBS.: CONFERIR MEDIDAS EM OBRA

INSTITUTO FEDERAL
SUL-RIO-GRANDENSE

DPO- DIRETORIA DE PROJETOS E OBRAS
Praça José Bonifácio, nº 01 - CEP 96015-170 - PELOTAS/RS
(53) 3026.7240 / 3026.7241 / 3026.7242
dpo@ifsul.edu.br / dpo_cproj@ifsul.edu.br

RESPONSÁVEL TÉCNICO/PROJETO:

RESPONSÁVEL TÉCNICO/EXECUÇÃO:

PROPRIETÁRIO:

REITORIA - GONÇALVES CHAVES, Nº 3218

PROJETO ARQUITETÔNICO

ADAPTAÇÃO DOS BLOCOS B–01 E B–02
BLOCO B2 – PLANTAS BAIXAS A CONSTRUIR E DEMOLIR

\\IFS00SV009\DADOS\DPO\APOTRAB\1- REITORIA\GONÇALVES CHAVES 3218\REFORMA DOS PRÉDIOS\LICITAÇÃO - 2\DESENHOS\PAR 1 A 6 - 09.DWG

DESENHO	CLAYTON GARCIA
VISTO	
MODIF. EM	
ARQUIVO	REI 002/2012
DATA	JANEIRO/2012
ESCALA	INDICADA
PRANCHA	PAR 03/09