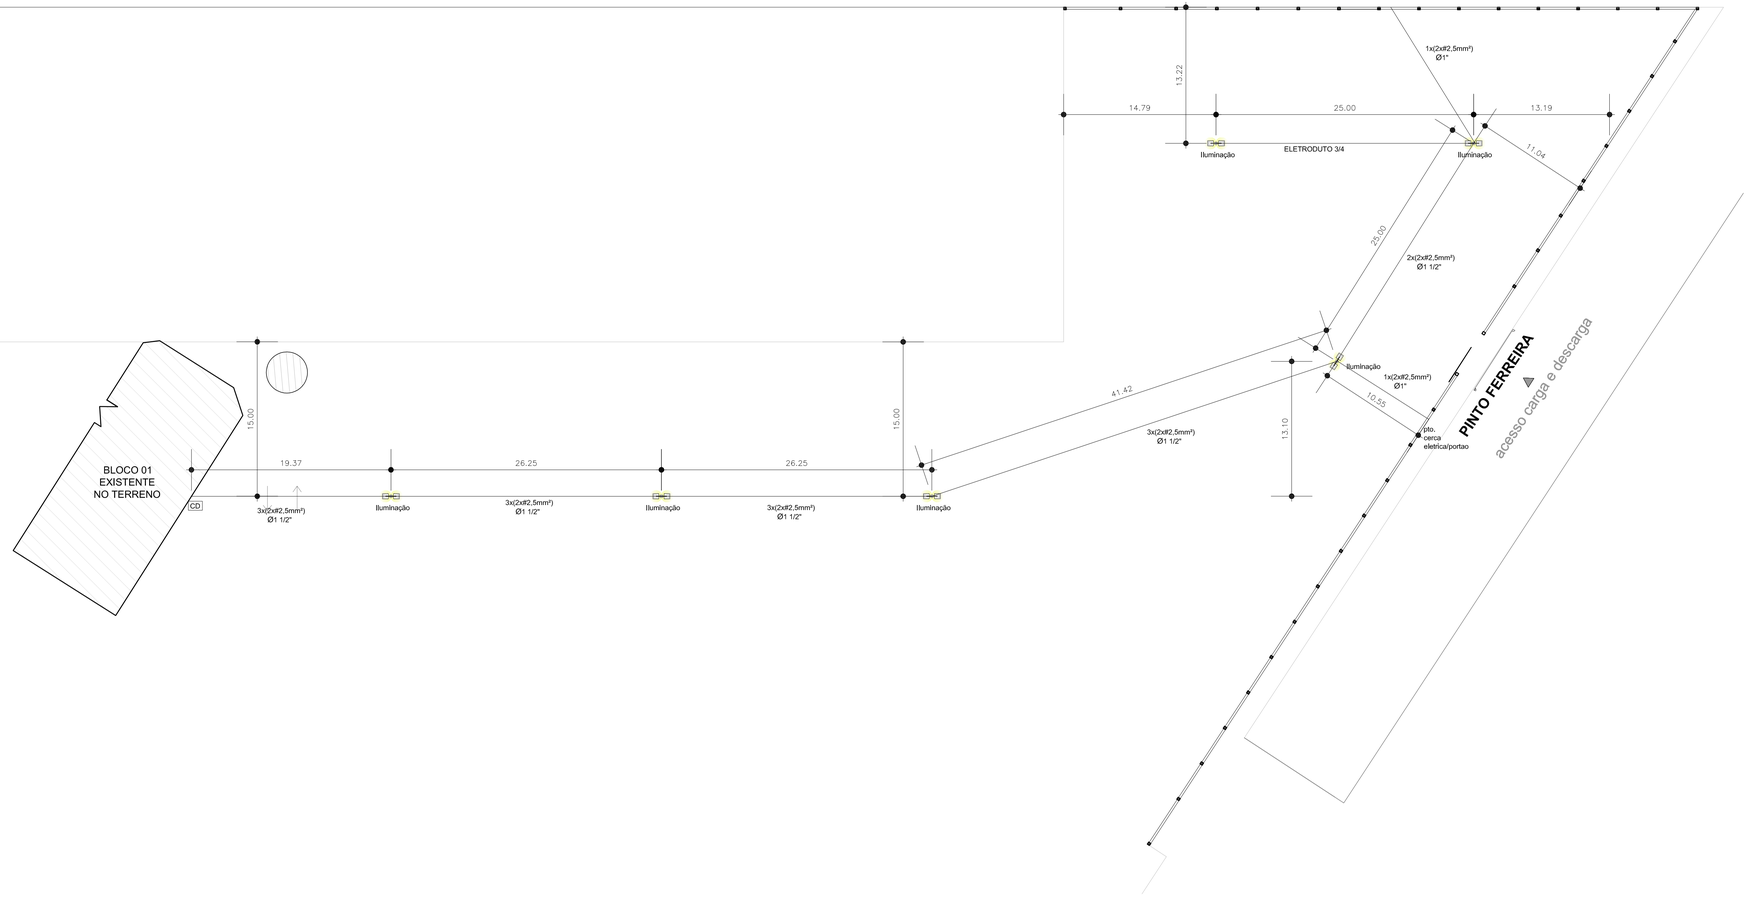

CENTRO DE DISTRIBUIÇÃO (CD)

CIRCUITO	POTÊNCIA (W)	CONDUTOR (mm²)	PROTETOR (A)	FINALIDADE
	A			
01	1620	2,5	1x16	Iluminação
02		2,5	1x16	Cerca elét.
03	552	2,5	1x16	Portão elét.
04				Reserva
05				Reserva
06				Reserva
TOTAL	2,17kW	#4,0mm²	1x25	

LEX CONSTRUTORA LTDA.
Rua: 21 de abril, 207, CAXIAS DO SUL - RS
Fone: (54)3223-3981 e-mail: lex_arq@yahoo.com.br

OBS.: CONFERIR MEDIDAS EM OBRA

INSTITUTO FEDERAL
SUL-RIO-GRANDENSE
DPO- DIRETORIA DE PROJETOS E OBRAS
Praça José Bonifácio, nº 01 - CEP 96015-170 - PELOTAS/RS
(53) 3026.7242 / 3026.7241 / 3026.7240
dpo@ifsul.edu.br / dpo_cproj@ifsul.edu.br

RESPONSÁVEL TÉCNICO/PROJETO:

Alexandre Boeira da Silva
Arq. & Urb. –Crea–RS 120.331

RESPONSÁVEL TÉCNICO/EXECUÇÃO:

PROPRIETÁRIO:

REITORIA - ANTÔNIO DOS ANJOS, 31

PROJETO ELÉTRICO

MURO
ILUMINAÇÃO EXTERNA

DESENHO	ALEXANDRE BOEIRA
VISTO	
MODIF. EM	
ARQUIVO	RD 001/2012
DATA	08/05/12
ESCALA	1/250
PRANCHA	PEL 04/06

\\fs00sv009\Dados\DPO\AjoTrabl-REITORIA\GOV ALVES CHAVES 321\REFORMA DOS PR DIOS\LICITA O
- 2\DESENHO\SMuros - Reitoria.dwg