PRODUCED BY AN AUTODESK EDUCATIONAL PRODUCT

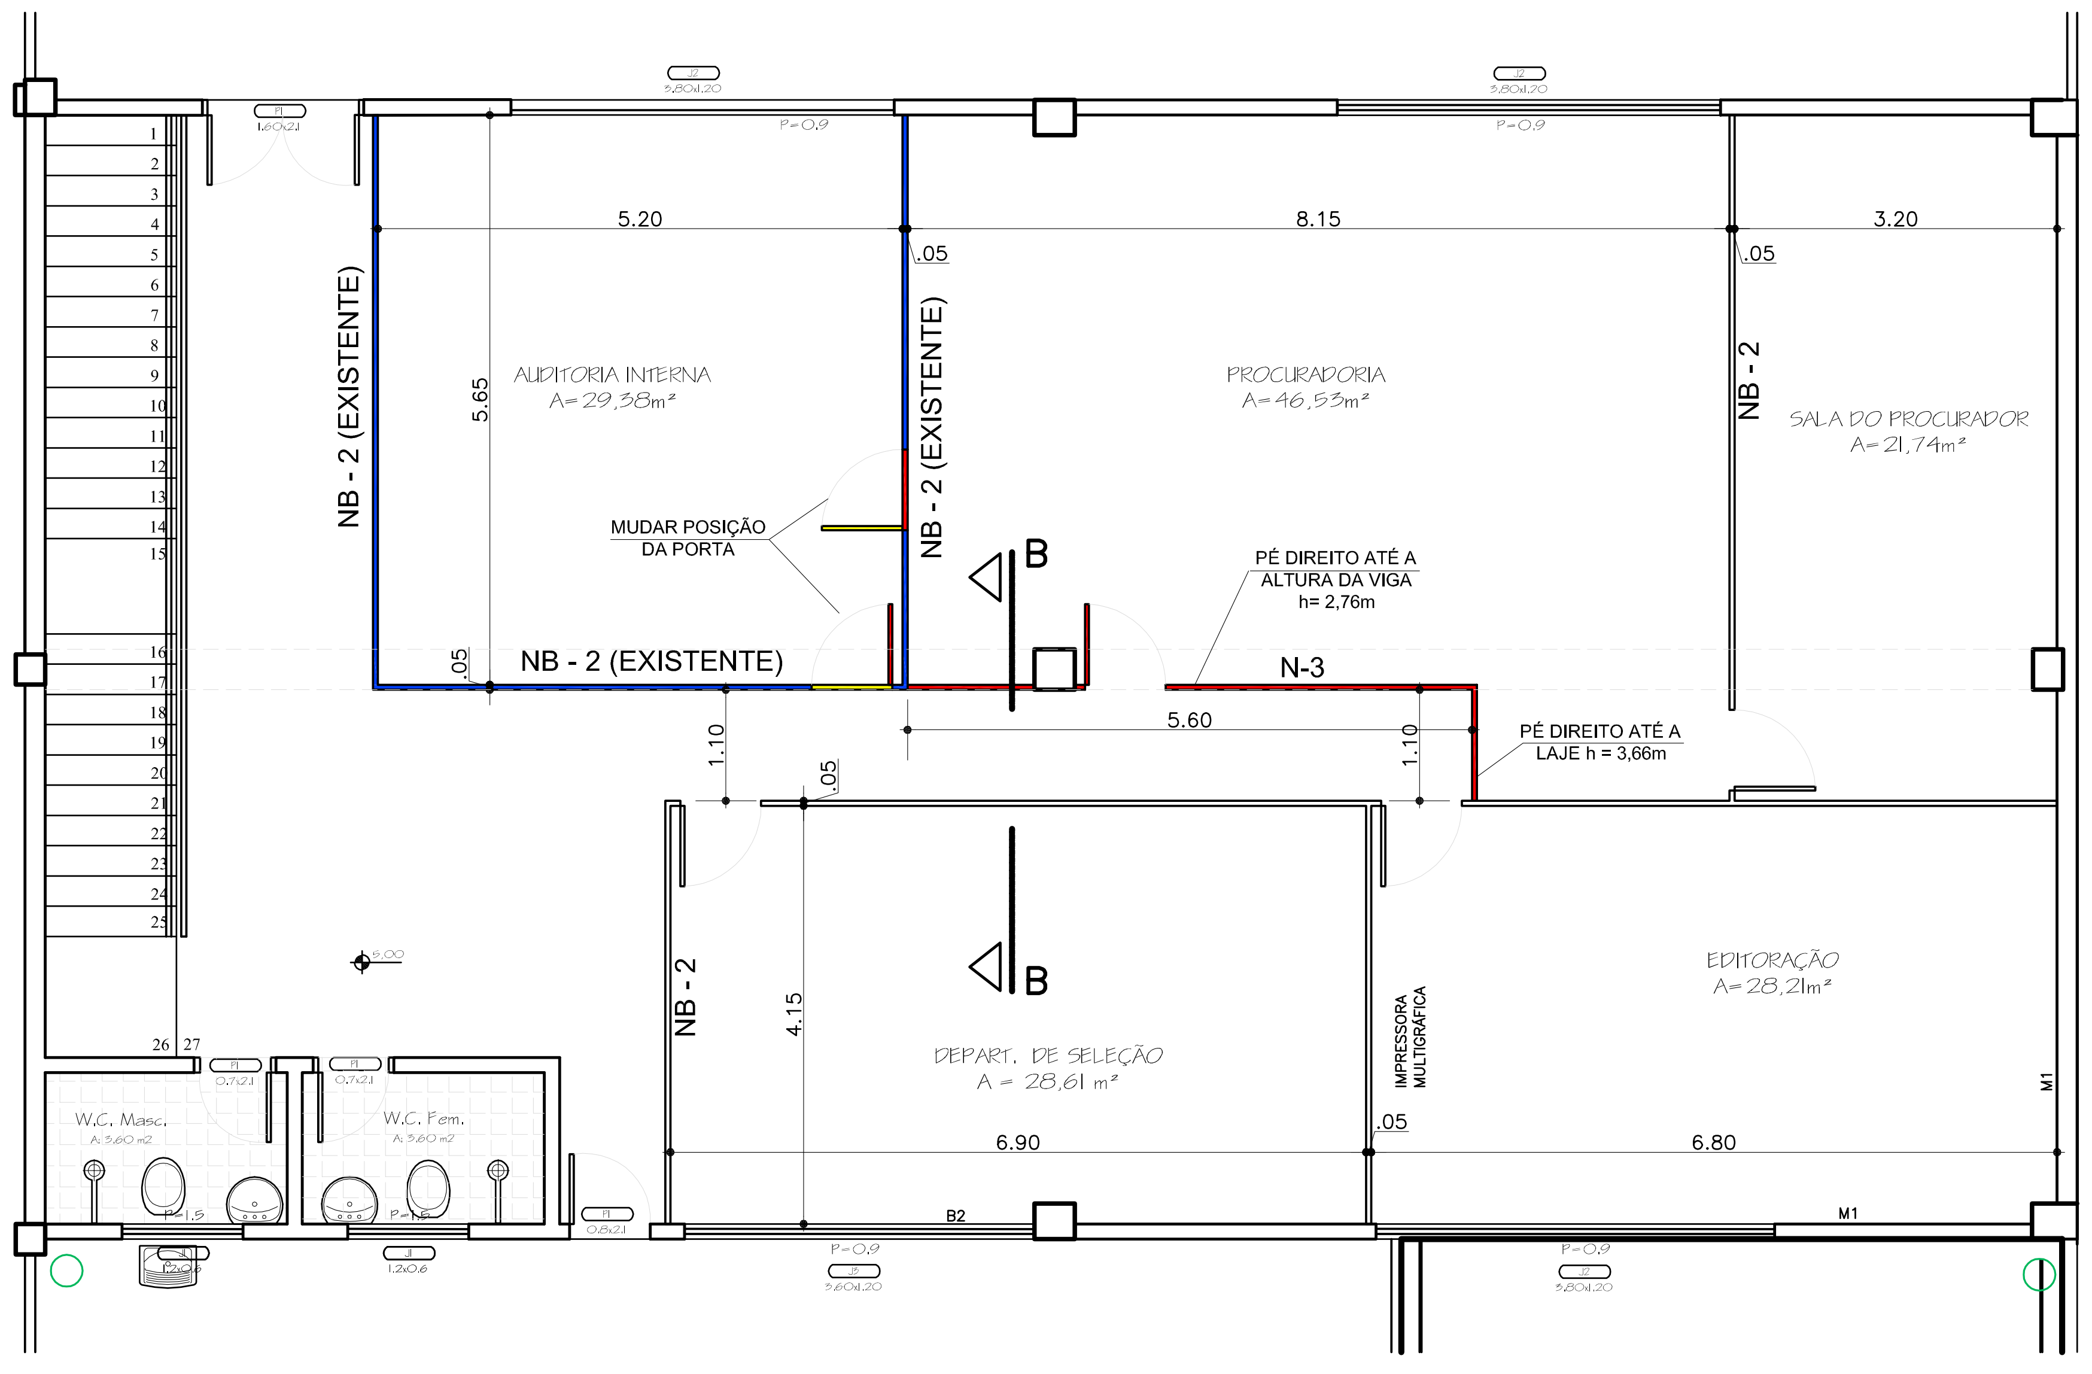
NB - 2 (EXISTENTE)
NB - 2 (EXISTENTE)
NB - 2 (EXISTENTE)
NB - 2
NB - 2
N-3
5.20
8.15
3.20
5.65
5.60
1.10
1.10
4.15
6.90
6.80
.05
AUDITORIA INTERNA A=29,38m²
PROCURADORIA A=46,53m²
SALA DO PROCURADOR A=21,74m²
DEPART. DE SELEÇÃO A = 28,61 m²
EDITORAÇÃO A=28,21m²
W.C. Masc.
W.C. Fem.
MUDAR POSIÇÃO DA PORTA
PÉ DIREITO ATÉ A ALTURA DA VIGA h= 2,76m
PÉ DIREITO ATÉ A LAJE h = 3,66m
IMPRESSORA MULTIGRAFICA
B
B
M1
B2

PLANTA BAIXA SEG. PAVIMENTO
ESCALA: 1/75

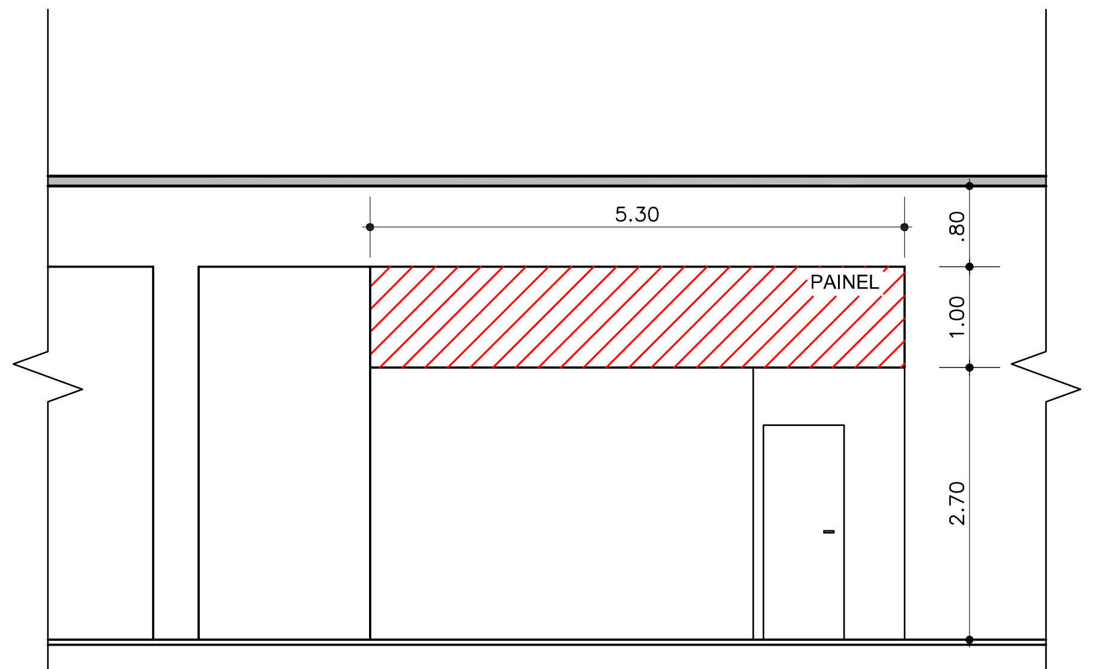
5.30
PAINEL
.80
1.00
2.70

CORTE AA
ESCALA: 1/75

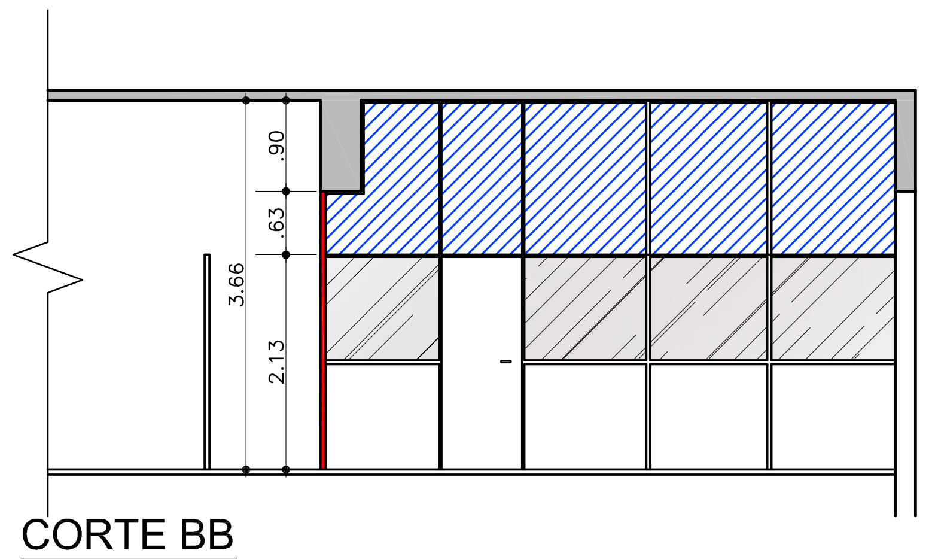
3.66
.90
.63
2.13

CORTE BB
ESCALA: 1/75

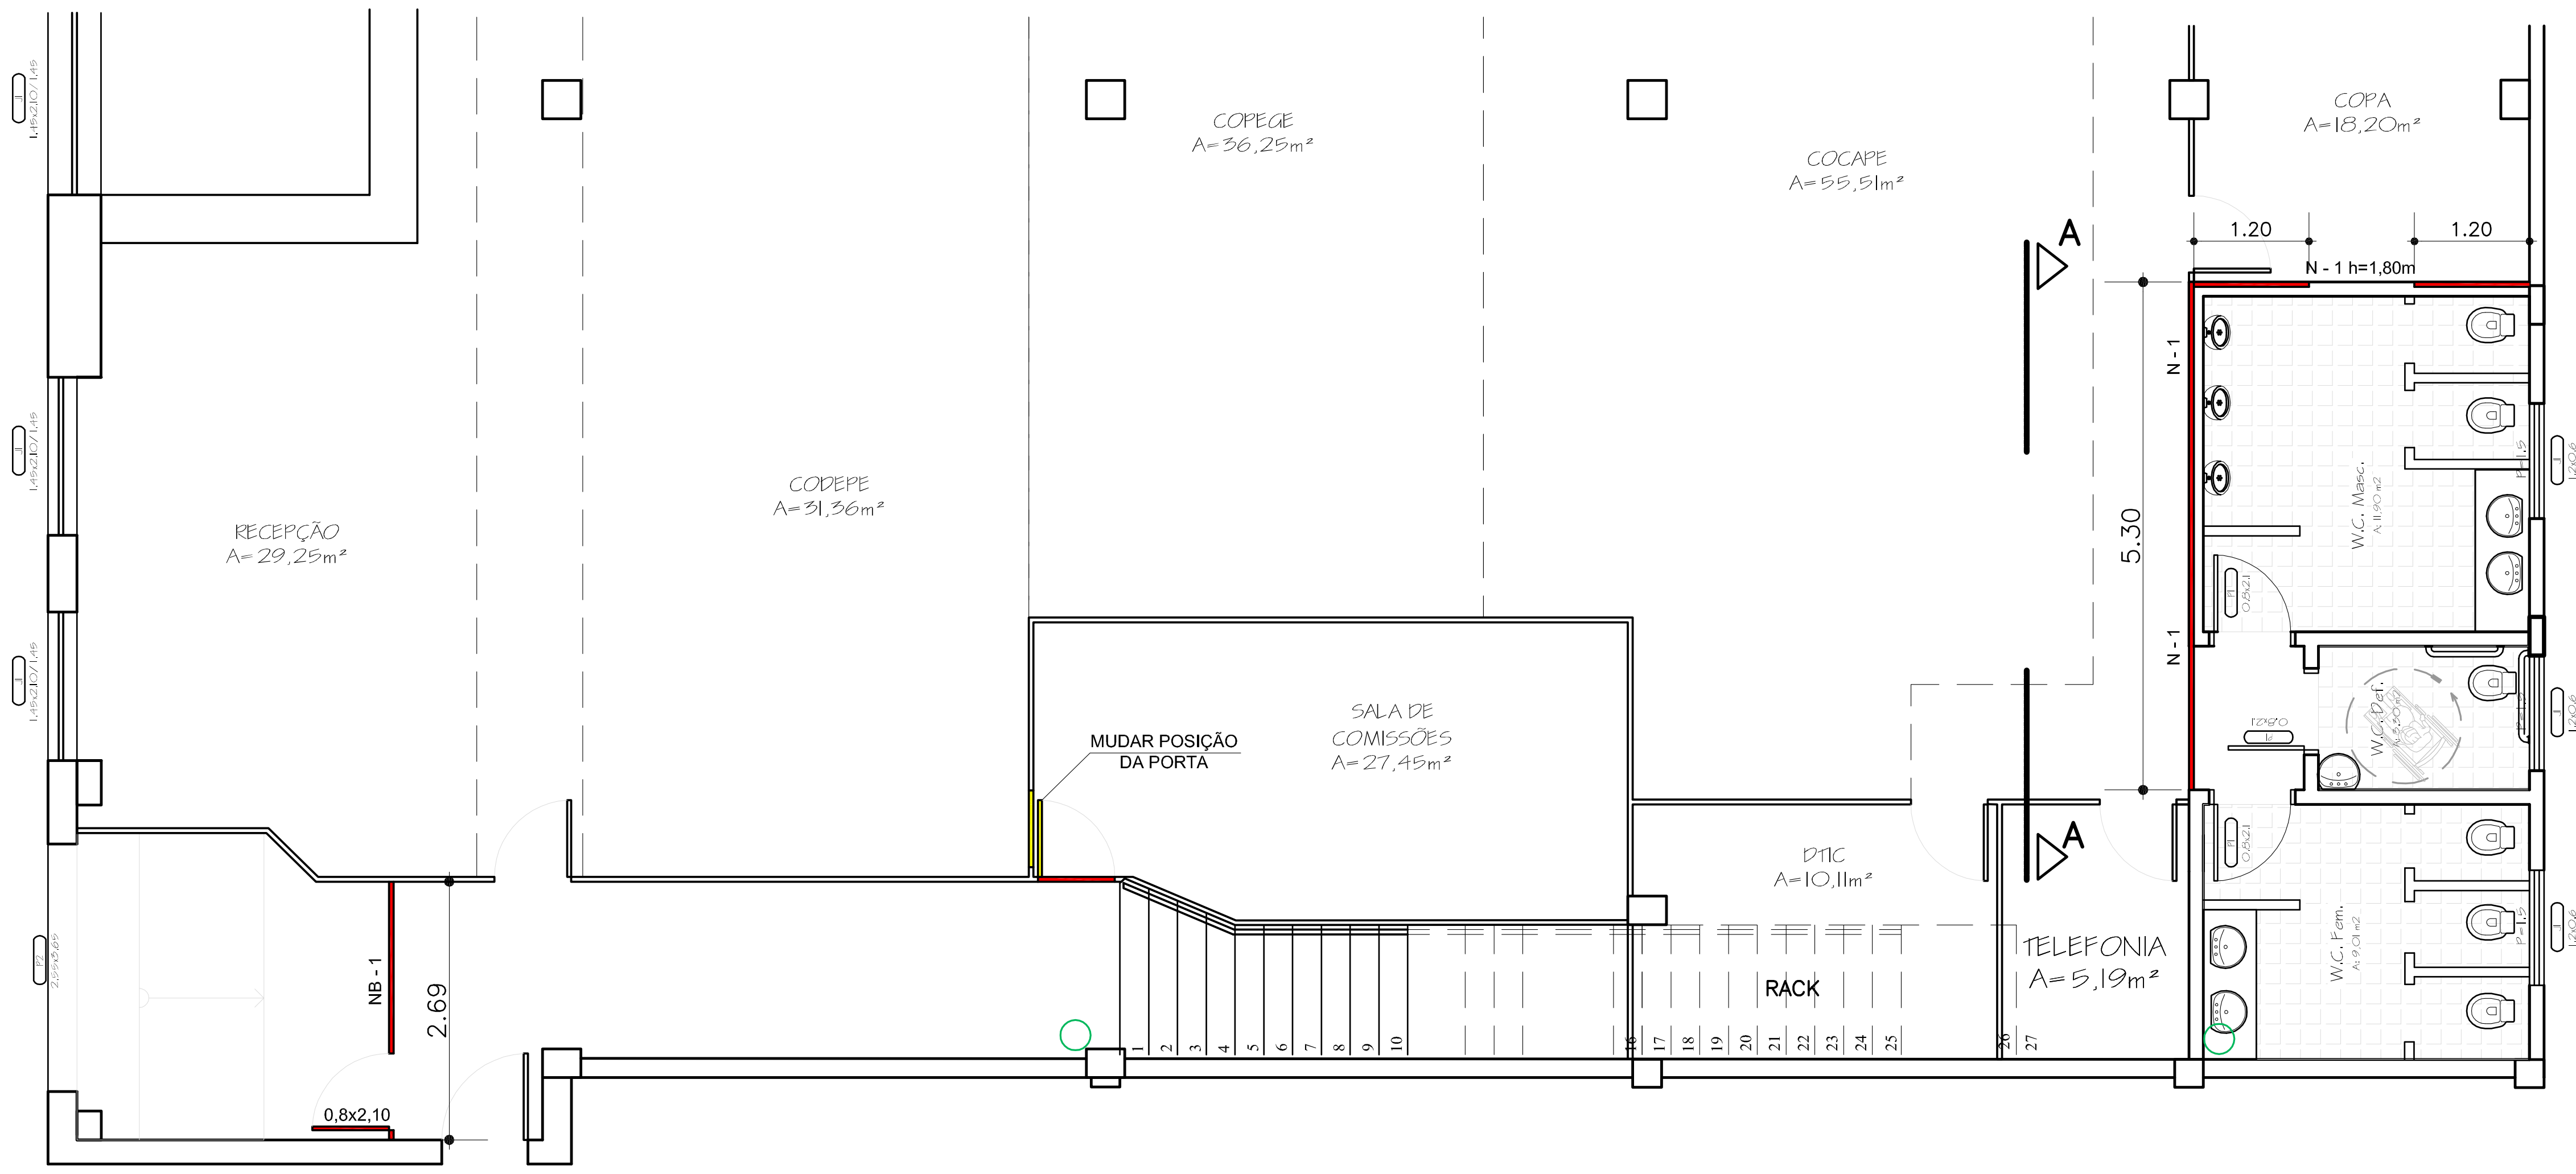
RECEPÇÃO A= 29,25m²
CODEPE A=31,36m²
COPEGE A=36,25m²
COCAPE A=55,51m²
COPA A=18,20m²
SALA DE COMISSÕES A=27,45m²
DTIC A=10,11m²
TELEFONIA A=5,19m²
RACK
W.C. Masc.
W.C. Fem.
W.C. Def.
MUDAR POSIÇÃO DA PORTA
NB - 1
N - 1
N - 1
N - 1 h=1,80m
0,8x2,10
2.69
5.30
1.20
1.20
A
A

PLANTA BAIXA TÉRREO
ESCALA: 1/75

DGP / PROJUR / AUD. INTERNA
RUA DOM PEDRO II Nº 855

DIVISÓRIA NOVA:
N−1 = 30,18m²
NB−1 = 5,73m²
N−3 = 19,49m²
RELOCAÇÃO DE PORTAS = 2 UN.

RETIRADA E RELOCAÇÃO:
NB−2 = 35,15m²

CONVENÇÃO

🟥	A CONSTRUIR
🟨	A RELOCAR
🟦	A AMPLIAR (N−3)

OBS.: CONFERIR MEDIDAS EM OBRA

INSTITUTO FEDERAL
SUL-RIO-GRANDENSE

DPO- DIRETORIA DE PROJETOS E OBRAS
Praça José Bonifácio, nº 01 - CEP 96015-170 - PELOTAS/RS
(53) 3026.7242 / 3026.7241 / 3026.7240
dpo_cproj@ifsul.edu.br / dpo@ifsul.edu.br

RESPONSÁVEL TÉCNICO/PROJETO:
CARLOS FRANCISCO OLIVEIRA PLÁ - CREA/DF 4.310
DAVISON GUIMARÃES SOPEÑA - CREA/RS 49.868
HÉLIO DA COSTA SILVA - CREA/RS 41.576
JOSÉ RICARDO NUNES ALVES - CREA/RS 85.568
LUCIA HELENA KMENTT COSTA - CREA/RS 53.208
PLATÃO TAVARES ALVES DA FONSECA - CREA/RS 47.000

RESPONSÁVEL TÉCNICO/EXECUÇÃO:

PROPRIETÁRIO:

DGP - PROJUR - AUD. INTERNA

PROJETO ARQUITETÔNICO

COLOCAÇÃO DE DIVISÓRIAS
DGP – PROJUR – AUD. INTERNA

\\192.168.100.10\pasta trabalho\reitoria\pró-reitorias\divisórias 2011\licitação 02\casa dom pedro.dwg

DESENHO	CLAYTON GARCIA
VISTO	
MODIF. EM	NOVEMBRO/2011
ARQUIVO	REI 011/2011
DATA	JUNHO/2011
ESCALA	1/100
PRANCHA	PAR 01/02

PRODUCED BY AN AUTODESK EDUCATIONAL PRODUCT

PRODUCED BY AN AUTODESK EDUCATIONAL PRODUCT

PRODUCED BY AN AUTODESK EDUCATIONAL PRODUCT