ÁREA A CONSTRUIR: 602,80m²

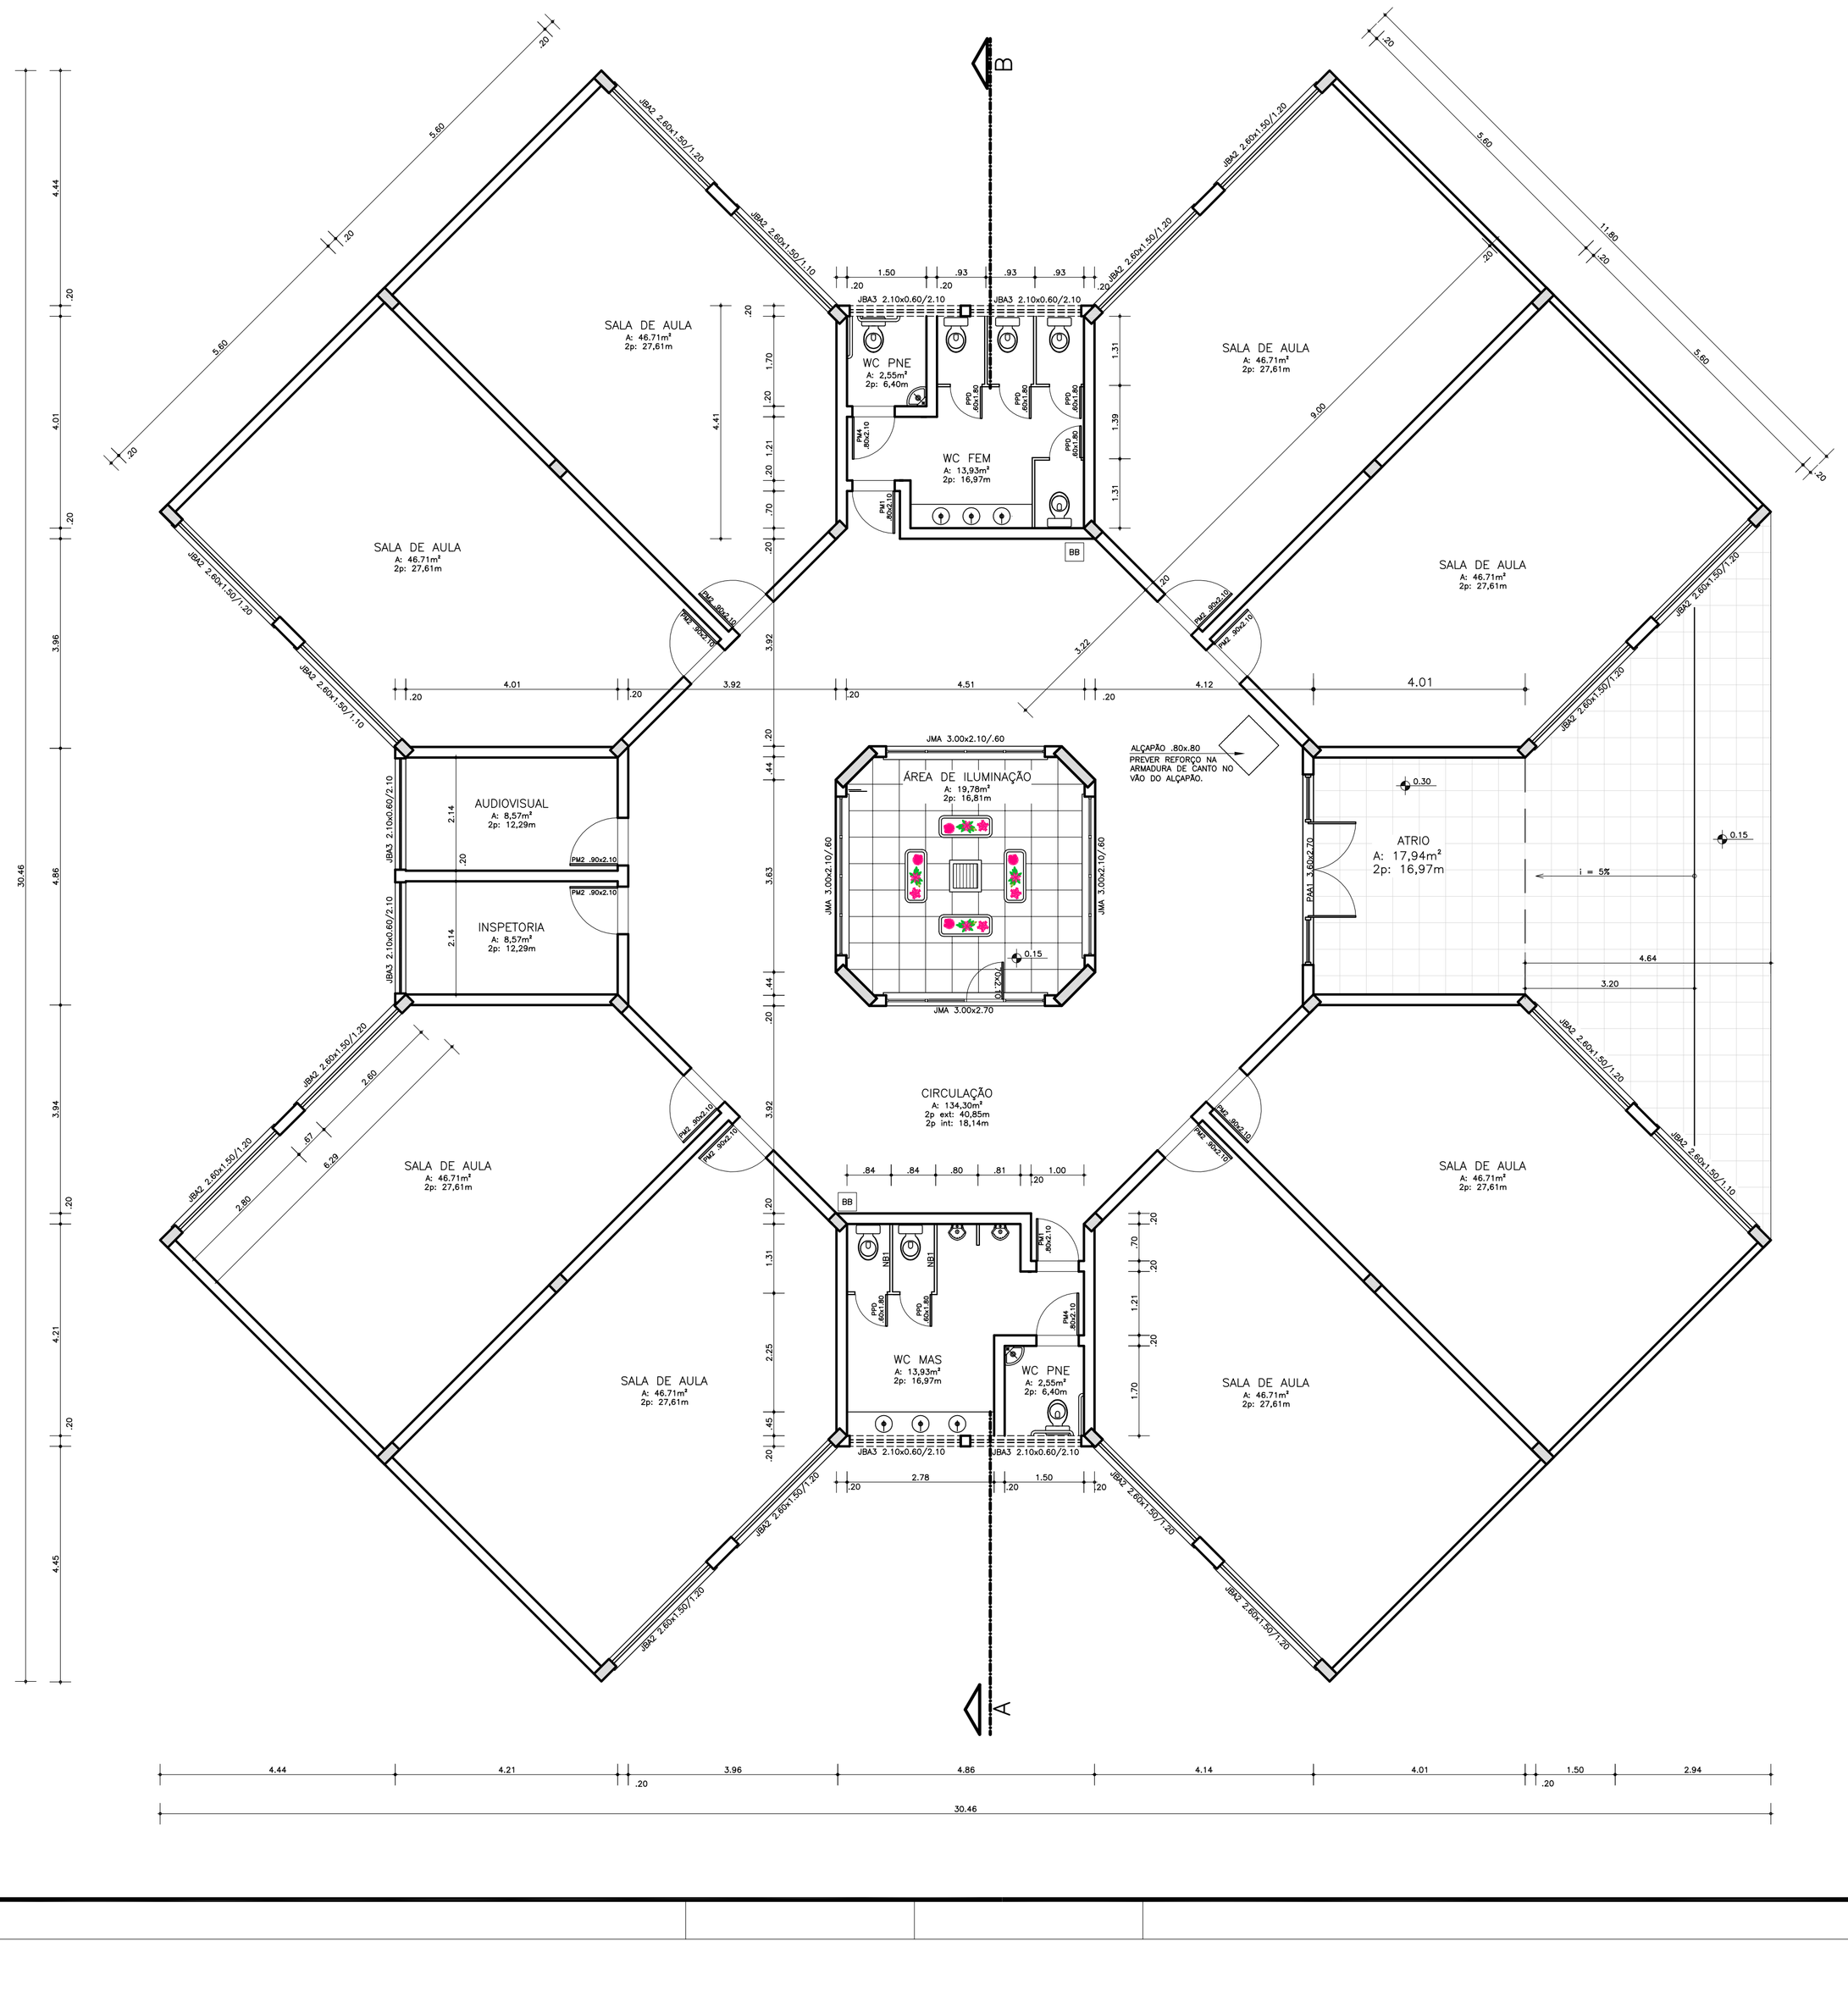

OBS.: CONFERIR MEDIDAS EM OBRA

INSTITUTO FEDERAL
SUL-RIO-GRANDENSE

DPO- DIRETORIA DE PROJETOS E OBRAS
Praça José Bonifácio, nº 01 - CEP 96015-170 - PELOTAS/RS
(53) 3026.7240 / 3026.7241 / 3026.7242
dpo@ifsul.edu.br / dpo_cproj@ifsul.edu.br

RESPONSÁVEL TÉCNICO/PROJETO:

RESPONSÁVEL TÉCNICO/EXECUÇÃO:

PROPRIETÁRIO:

CAMPUS PELOTAS - VISCONDE DA GRAÇA - BLOCO SALAS DE AULA

PROJETO ARQUITETÔNICO

PLANTA BAIXA

DESENHO	VERÔNICA
VISTO	
MODIF. EM	
ARQUIVO	CBA 001/2012
DATA	AGOSTO/2012
ESCALA	1/75
PRANCHA	02/17

\\IFS00SV009\DADOS\PROAP\DPO\CAMPUS PELOTAS - VISCONDE DA GRAÇA\LICITAÇÃO 2012\BLOCO SALA DE AULA\DESENHOS\PAR 02-17.DWG