


ESTRUTURAL
CONTRAPISO ARMADO/ VIGA BALDRAME
 ESC. 1/10

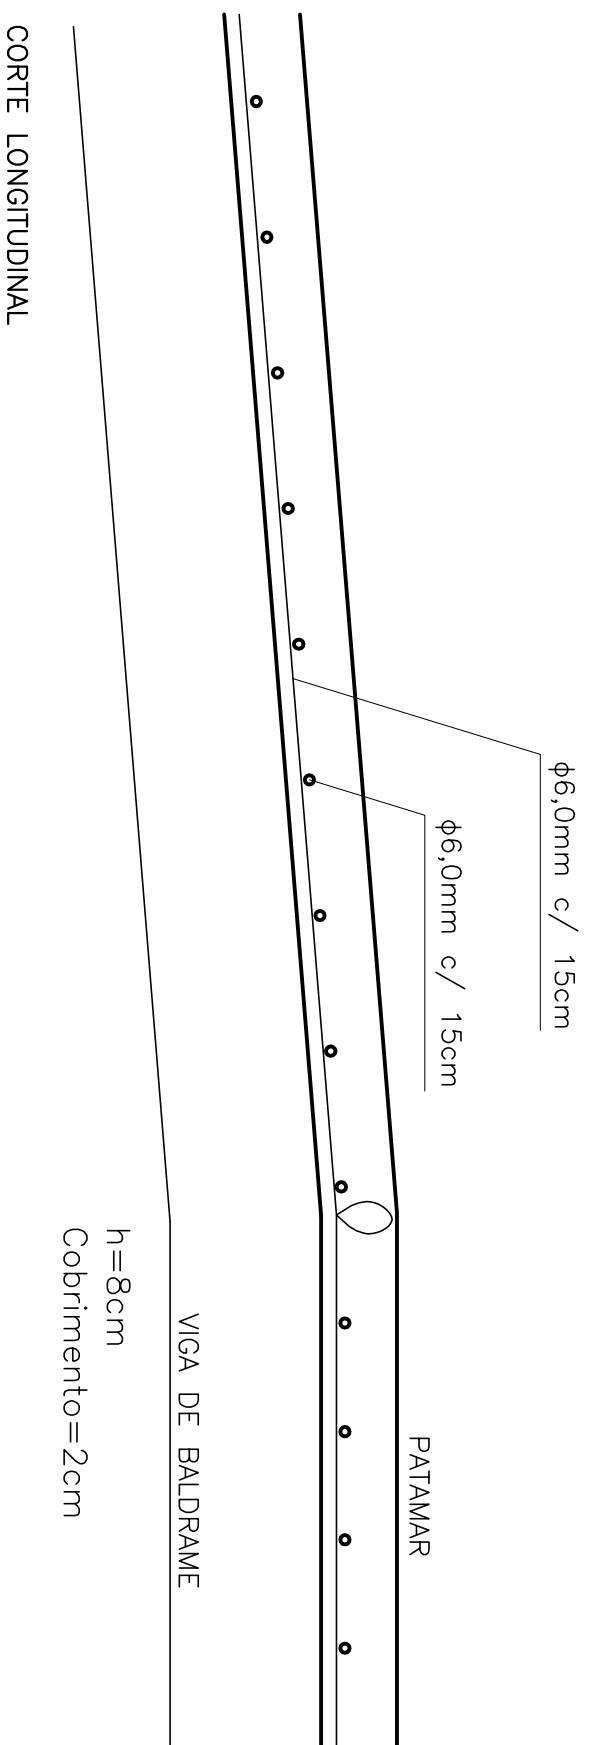

ESTRUTURAL
CONTRAPISO ARMADO
 ESC. 1/10

OBS.: CONFERIR MEDIDAS EM OBRA

CAMPUS SAPUCAIA DO SUL

INSTITUTO FEDERAL SUL-RIO-GRANDENSE
 sempre presente no Sul

Av. Copacabana, 100 - Bairro Piratini - CEP 93216-120 - Sapucaia do Sul
 (51) 3452-9200 - adm@sapucaia.ifsul.edu.br

RESPONSÁVEL TÉCNICO/PROJETO: **LUCIMERI PETRY HOMRICH - CREA RS127016**

RESPONSÁVEL TÉCNICO/EXECUÇÃO: _____

PROPRIETÁRIO: _____

CAMPUS SAPUCAIA DO SUL - BLOCO BIBLIOTECA

PROJETO ESTRUTURAL

RAMPA DE ACESSO AO BLOCO BIBLIOTECA
VIGAS E CONTRAPISO

DESENHO VISTO	FABIANE/CLAYTON
MODIF. EM	MARÇO/2012
ARQUIVO	CSS 001/2012
DATA	AGOSTO/2011
ESCALA	INDICADA
PRANCHA	PES 27/27

IDENTIFICAÇÃO DOCUMENTOS 2012/COORD. DE COMPRAS E LICITAÇÕES/LICITAÇÃO ESTOMADA DE PREÇOS/TP 012012/LICITAÇÃO BIBLIOTECA/PASSARELA ESTRUTURAL/CSS 001-2012 - PES 27-27 - CONTRATO 14/2012