




VISTA SUPERIOR  
ESCALA: 1/25

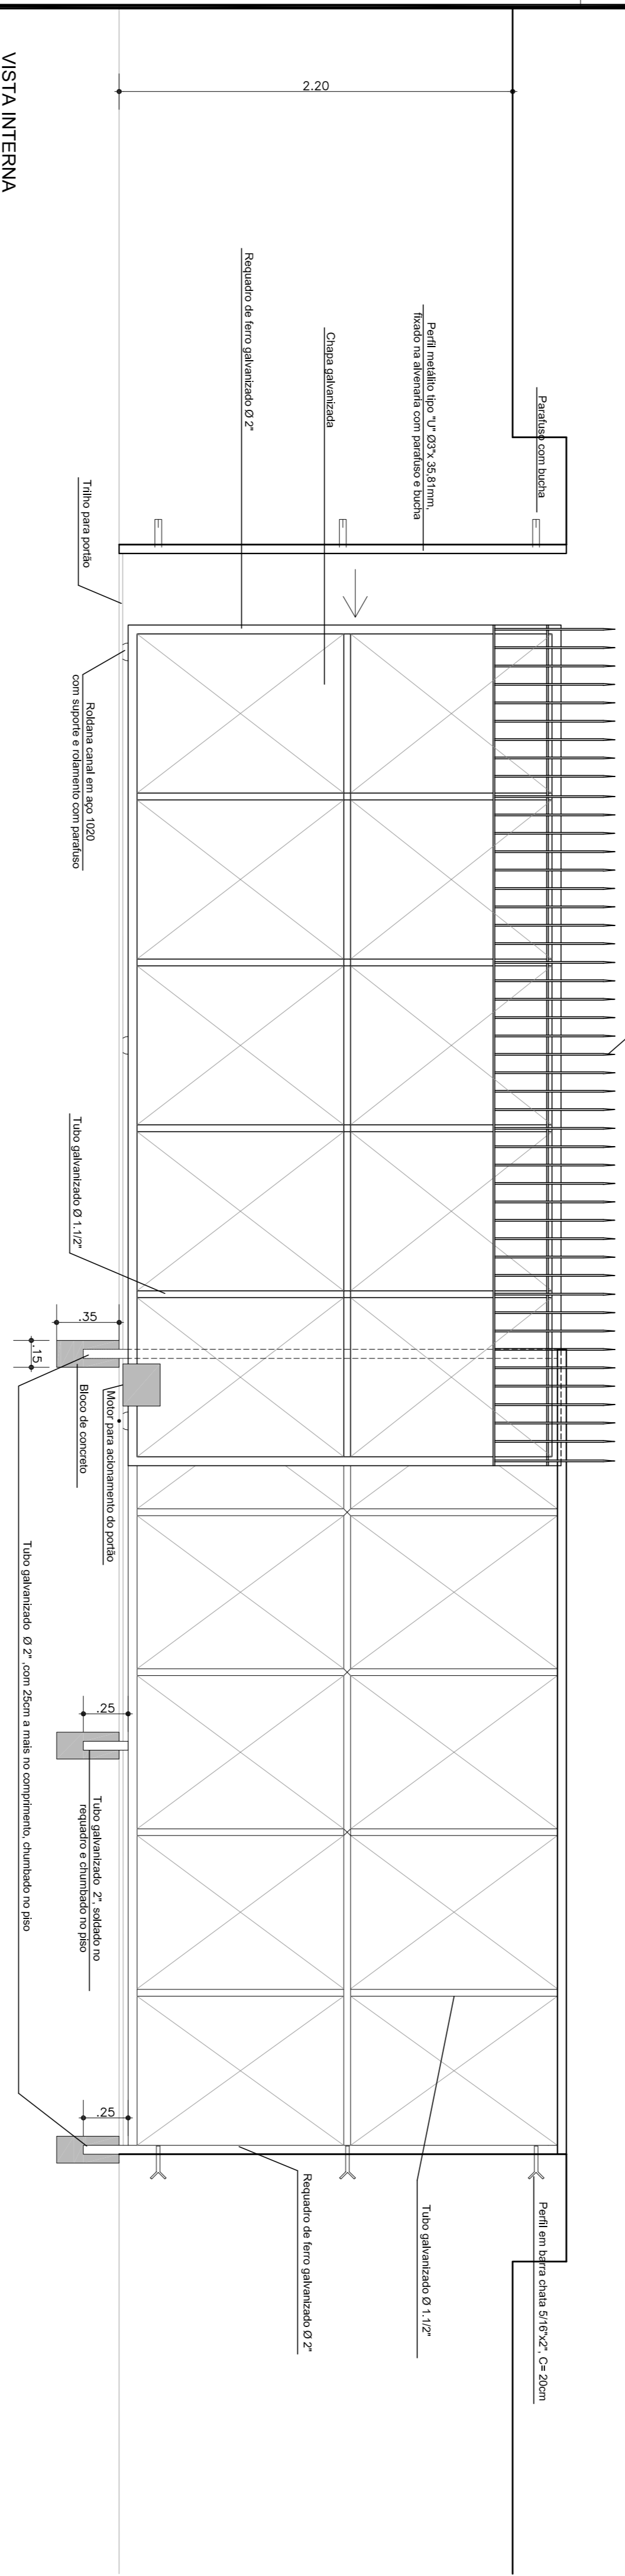

VISTA INTERNA  
ESCALA: 1/25

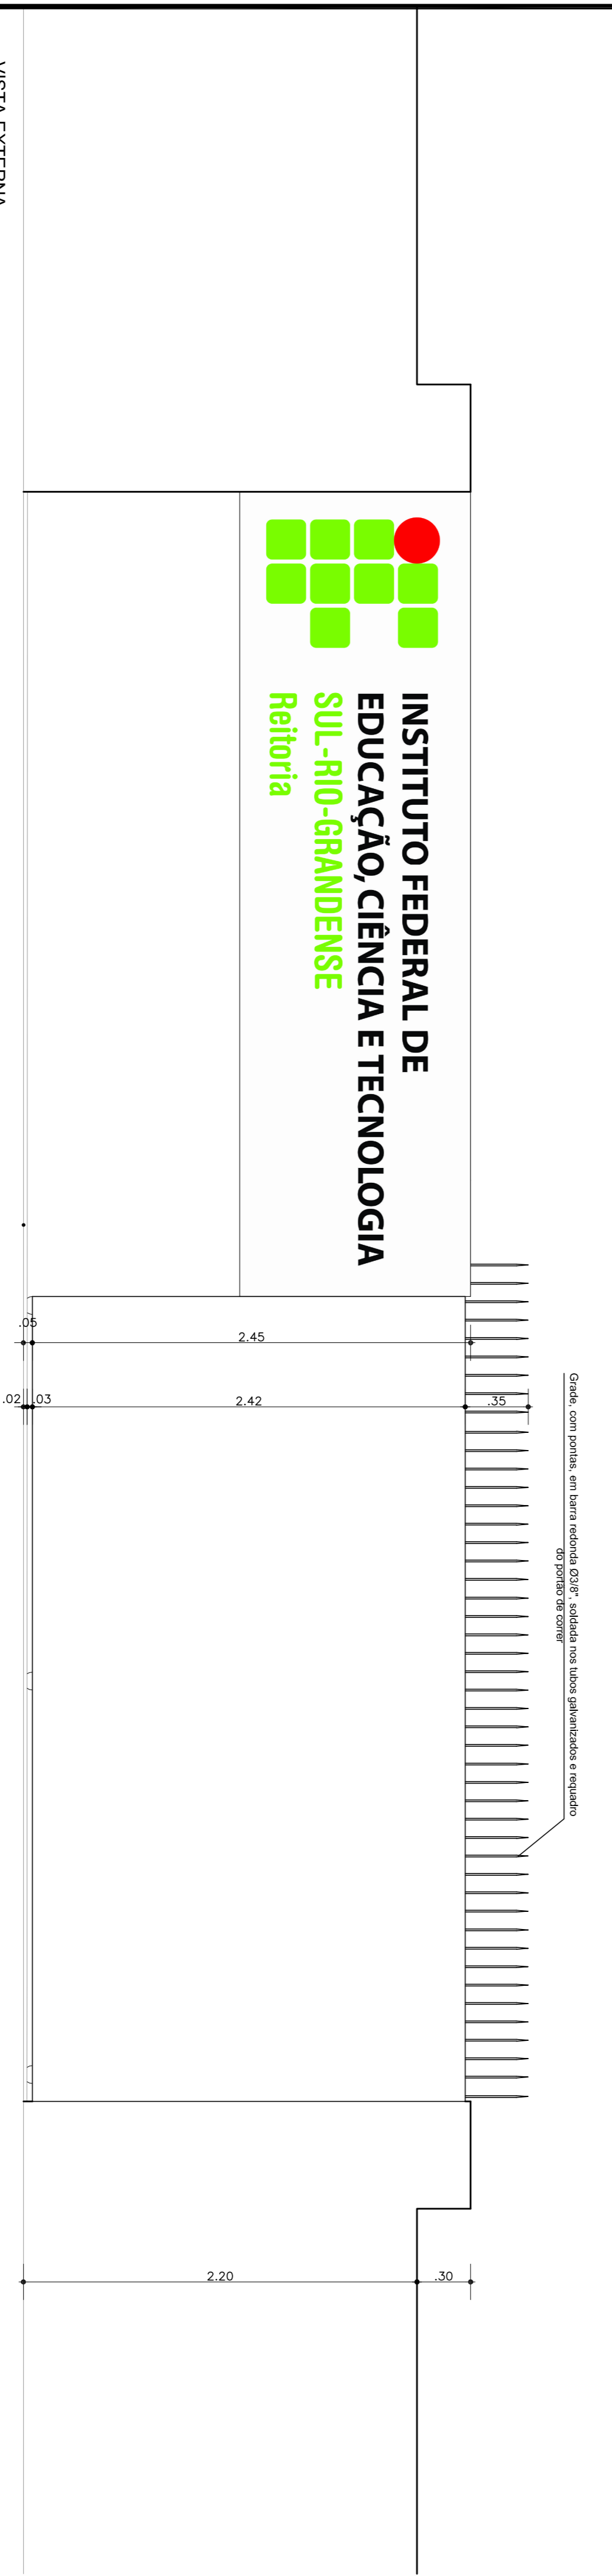

VISTA EXTERNA  
ESCALA: 1/25

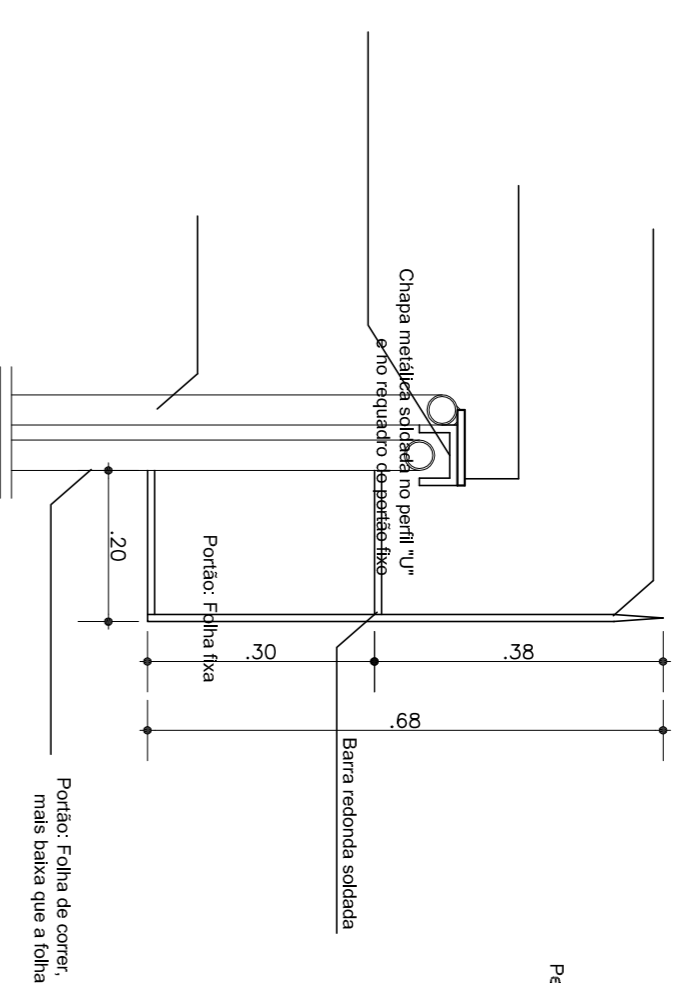

DETALHE - FIXAÇÃO DA GRADE  
ESCALA: 1/10



**INSTITUTO FEDERAL DE  
EDUCAÇÃO, CIÊNCIA E TECNOLOGIA**  
**SUL-RIO-GRANDENSE**  
Reitoria

**OBS.: CONFERIR MEDIDAS EM OBRA**  
**INSTITUTO FEDERAL**  
**SUL-RIO-GRANDENSE**  
DPO - DIRETORIA DE PROJETOS E OBRAS  
Praça José Bonifácio, nº 01 - CEP 96201-900 - FLORES  
dpo@ifsul.edu.br / dpo\_cpm@ifsul.edu.br

RESPONSÁVEL TÉCNICO/PROJETO: \_\_\_\_\_  
PROPRIETÁRIO: \_\_\_\_\_

REITORIA - GONÇALVES CHAVES, Nº 3218

PROJETO ARQUITETÔNICO

ADAPTAÇÃO DOS BLOCOS B-01 E B-02  
PORTÃO DE ACESSO - GONÇALVES CHAVES

PRANCHA PAR 06/09

DESENHO	MICHELE
VISTO	
MODIF. EM	
ARQUIVO	REI 002/2012
DATA	JANEIRO/2012
ESCALA	INDICAÇÃO
PRANCHA	PAR 06/09

III/2012 (REVISÃO) DESENVOLVIDO POR: INGENHEIRO CIVIL GONÇALVES CHAVES 3218/REITORIA/DPO  
PRÉDIO: REITORIA - ZONA RURAL - AV. 902/90