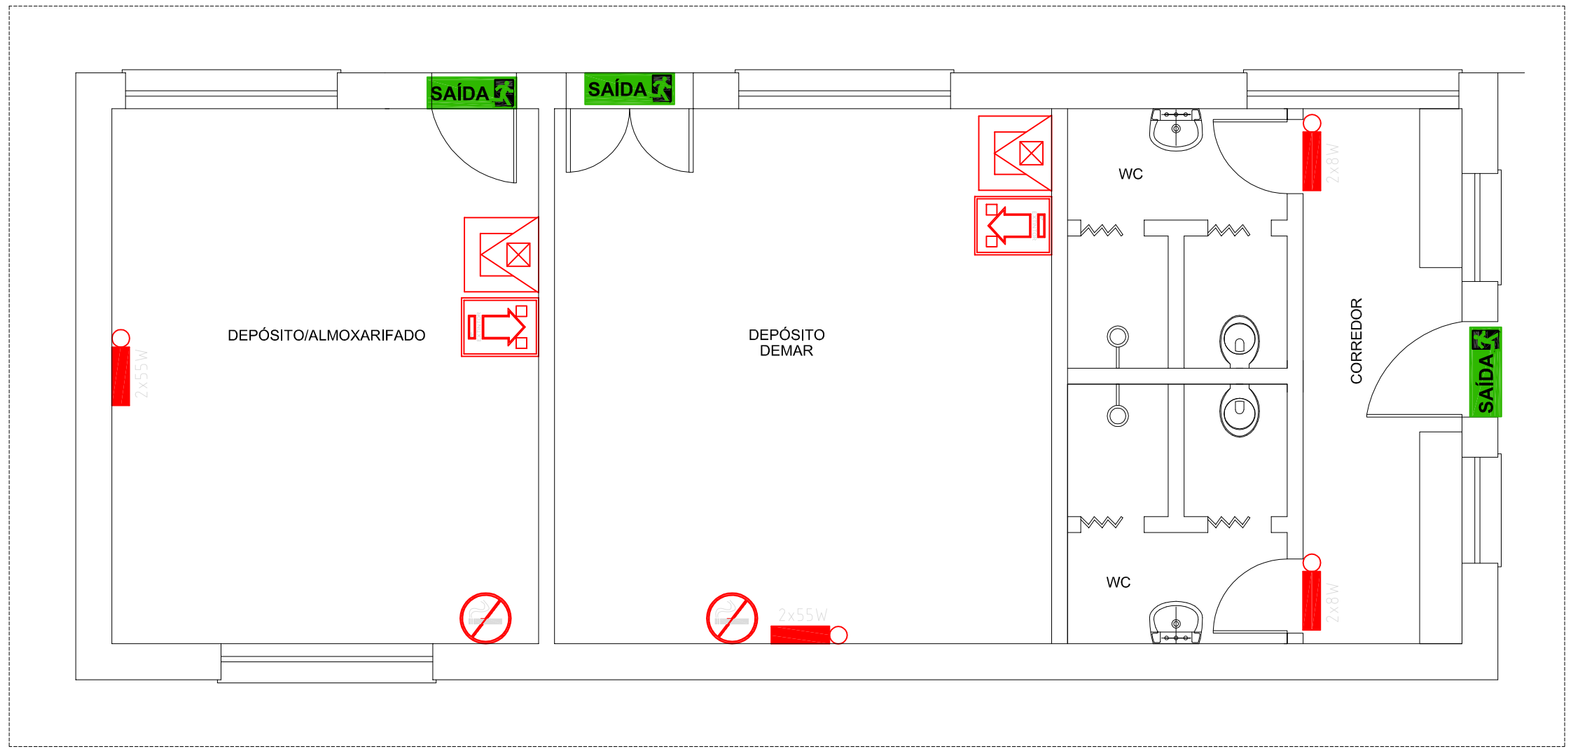

PLANTA BAIXA – BLOCO B2
ESC. 1/50

LEGENDAS

- Ponto de Iluminação de Emergência 2x55w
- Ponto de Iluminação de Emergência 2x8w
- Sinalização de Saída Iluminada (2x8w)
- Placa de "PROIBIDO FUMAR"
- Placa de "TIPOS DE EXTINTOR"
- Extintor Portátil PQS de 6 Kg
- Placa de "SAÍDA"
- Placa de "SAÍDA"

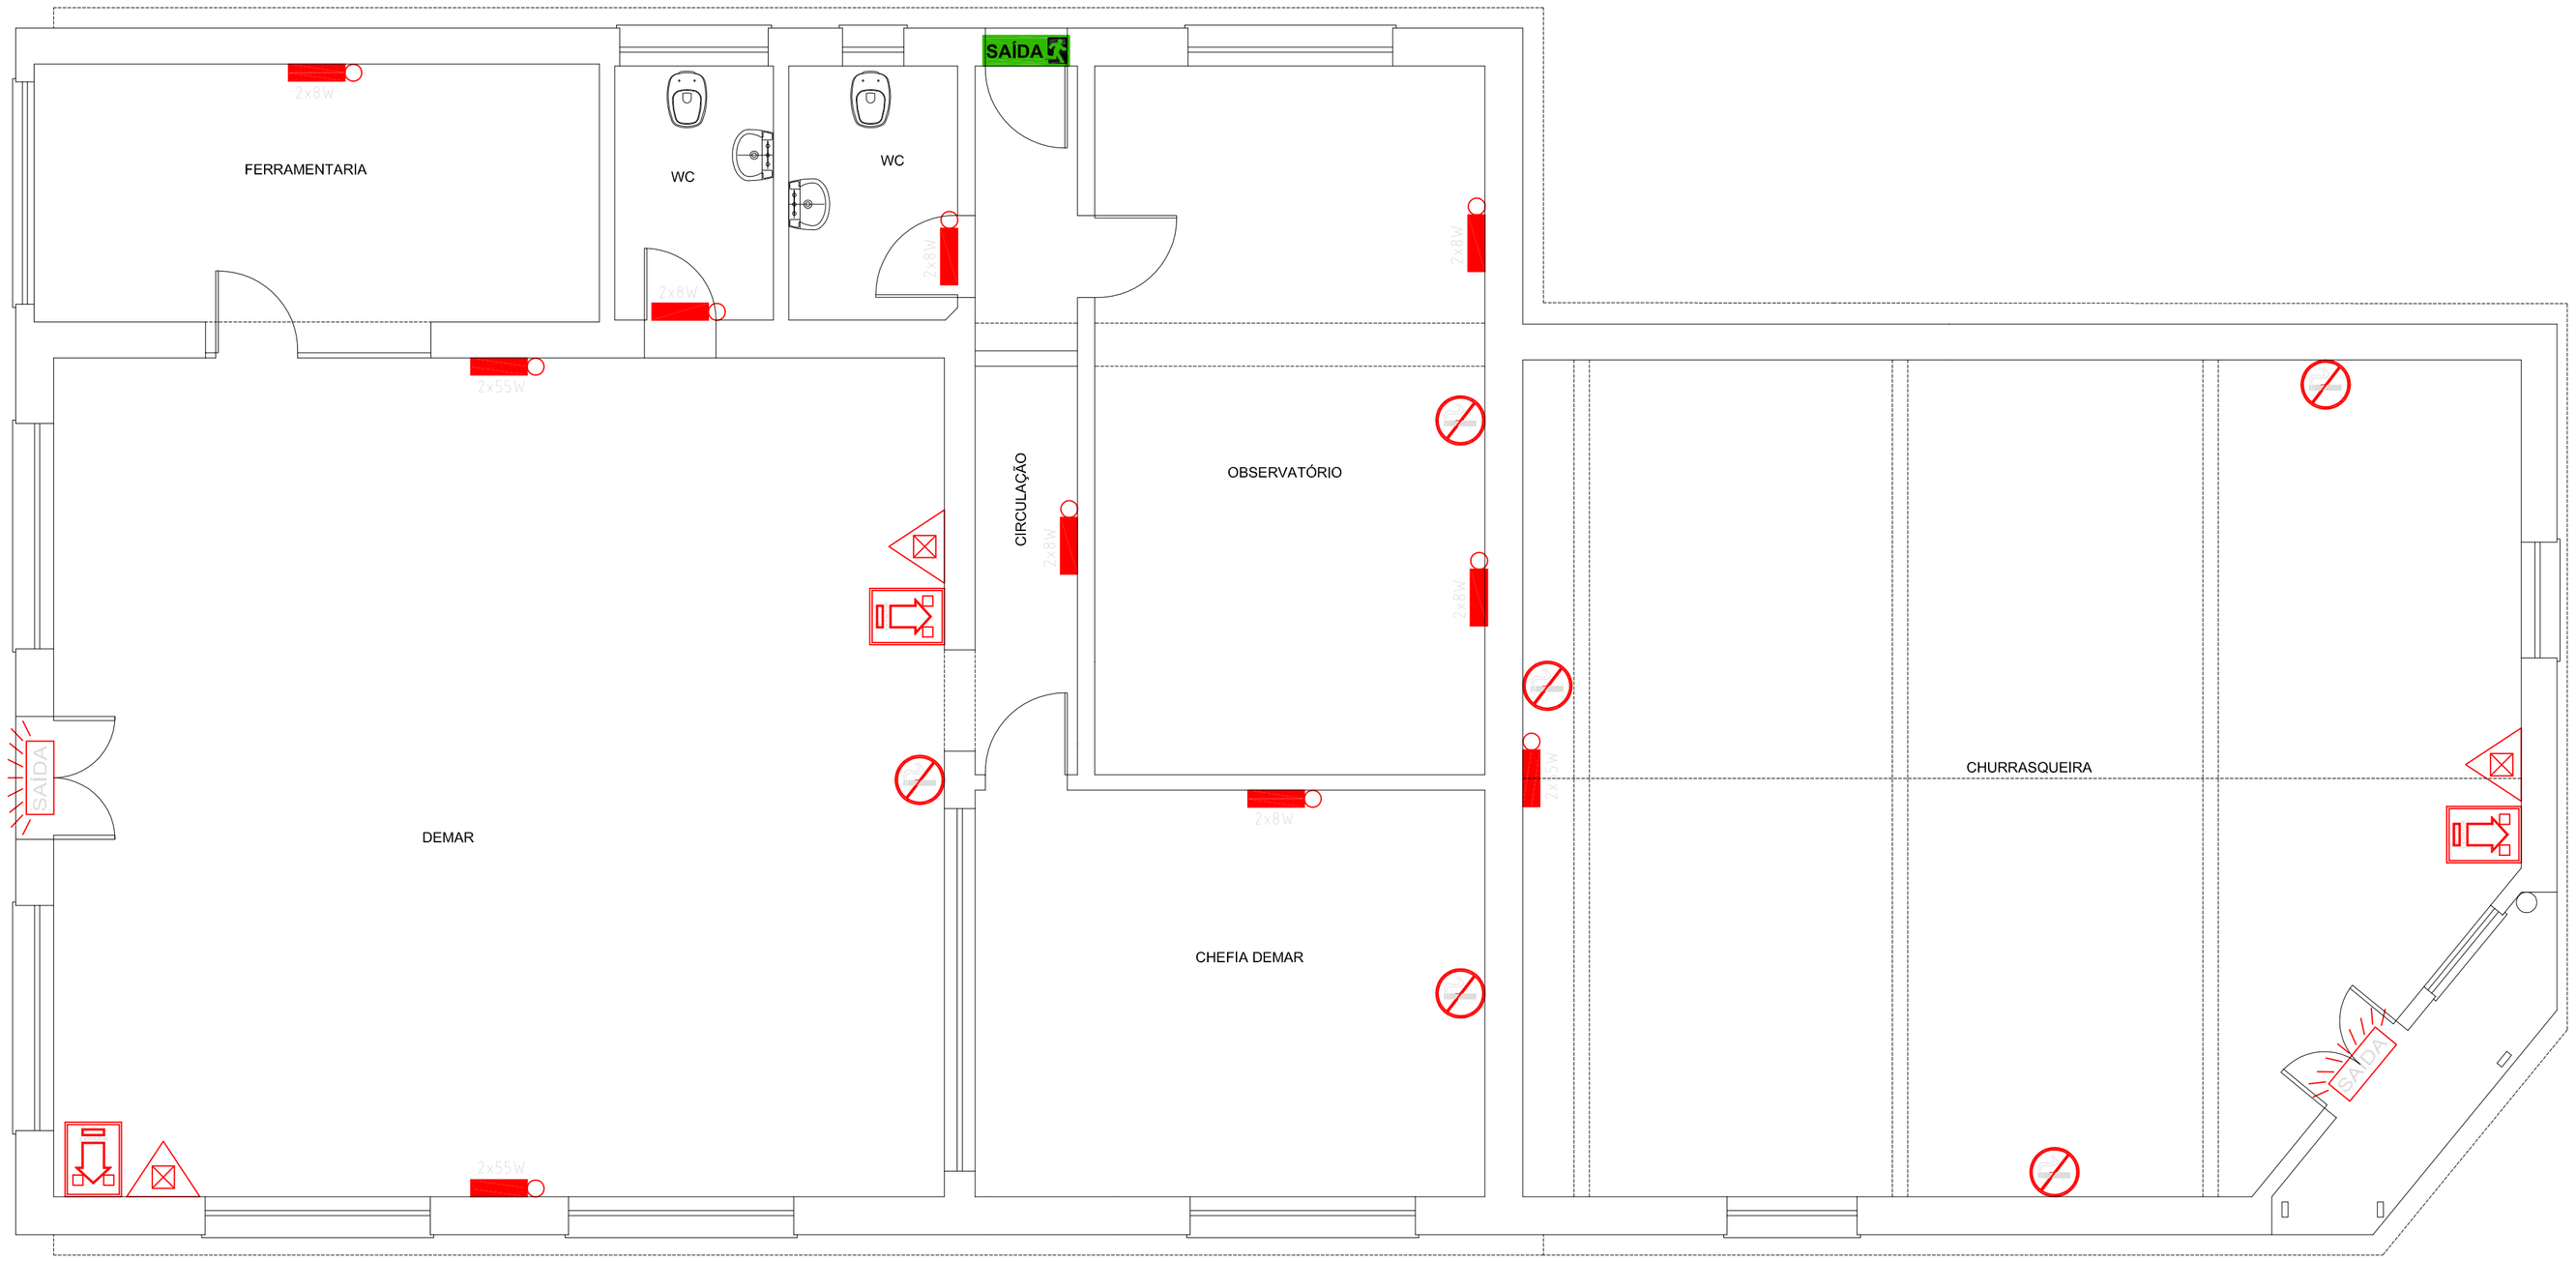

PLANTA BAIXA – BLOCO B1
ESC. 1/50

OBS.: CONFERIR MEDIDAS EM OBRA

INSTITUTO FEDERAL
SUL-RIO-GRANDENSE

DPO- DIRETORIA DE PROJETOS E OBRAS
Praça José Bonifácio, nº 01 - CEP 96015-170 - PELOTAS/RS
(53) 3026.7240 / 3026.7241 / 3026.7242
dpo@ifsul.edu.br / dpo_cproj@ifsul.edu.br

RESPONSÁVEL TÉCNICO/PROJETO:

RESPONSÁVEL TÉCNICO/EXECUÇÃO:

PROPRIETÁRIO:

REITORIA - GONÇALVES CHAVES, Nº 3218

PROJETO PREVENÇÃO CONTRA INCÊNDIO

ADAPTAÇÃO DOS BLOCOS B–01 E B–02
PLANTAS BAIXAS

\\IFS00SV009\DADOS\DPO\APOTRAB\1- REITORIA\GONÇALVES CHAVES 3218\REFORMA DOS PRÉDIOS\LICITAÇÃO\DESENHOS\PPI 05-09.DWG

DESENHO	MICHEL
VISTO	
MODIF. EM	
ARQUIVO	REI 002/2012
DATA	JANEIRO/2012
ESCALA	INDICADA
PRANCHA	PPI 09/09