



## CONVENÇÃO

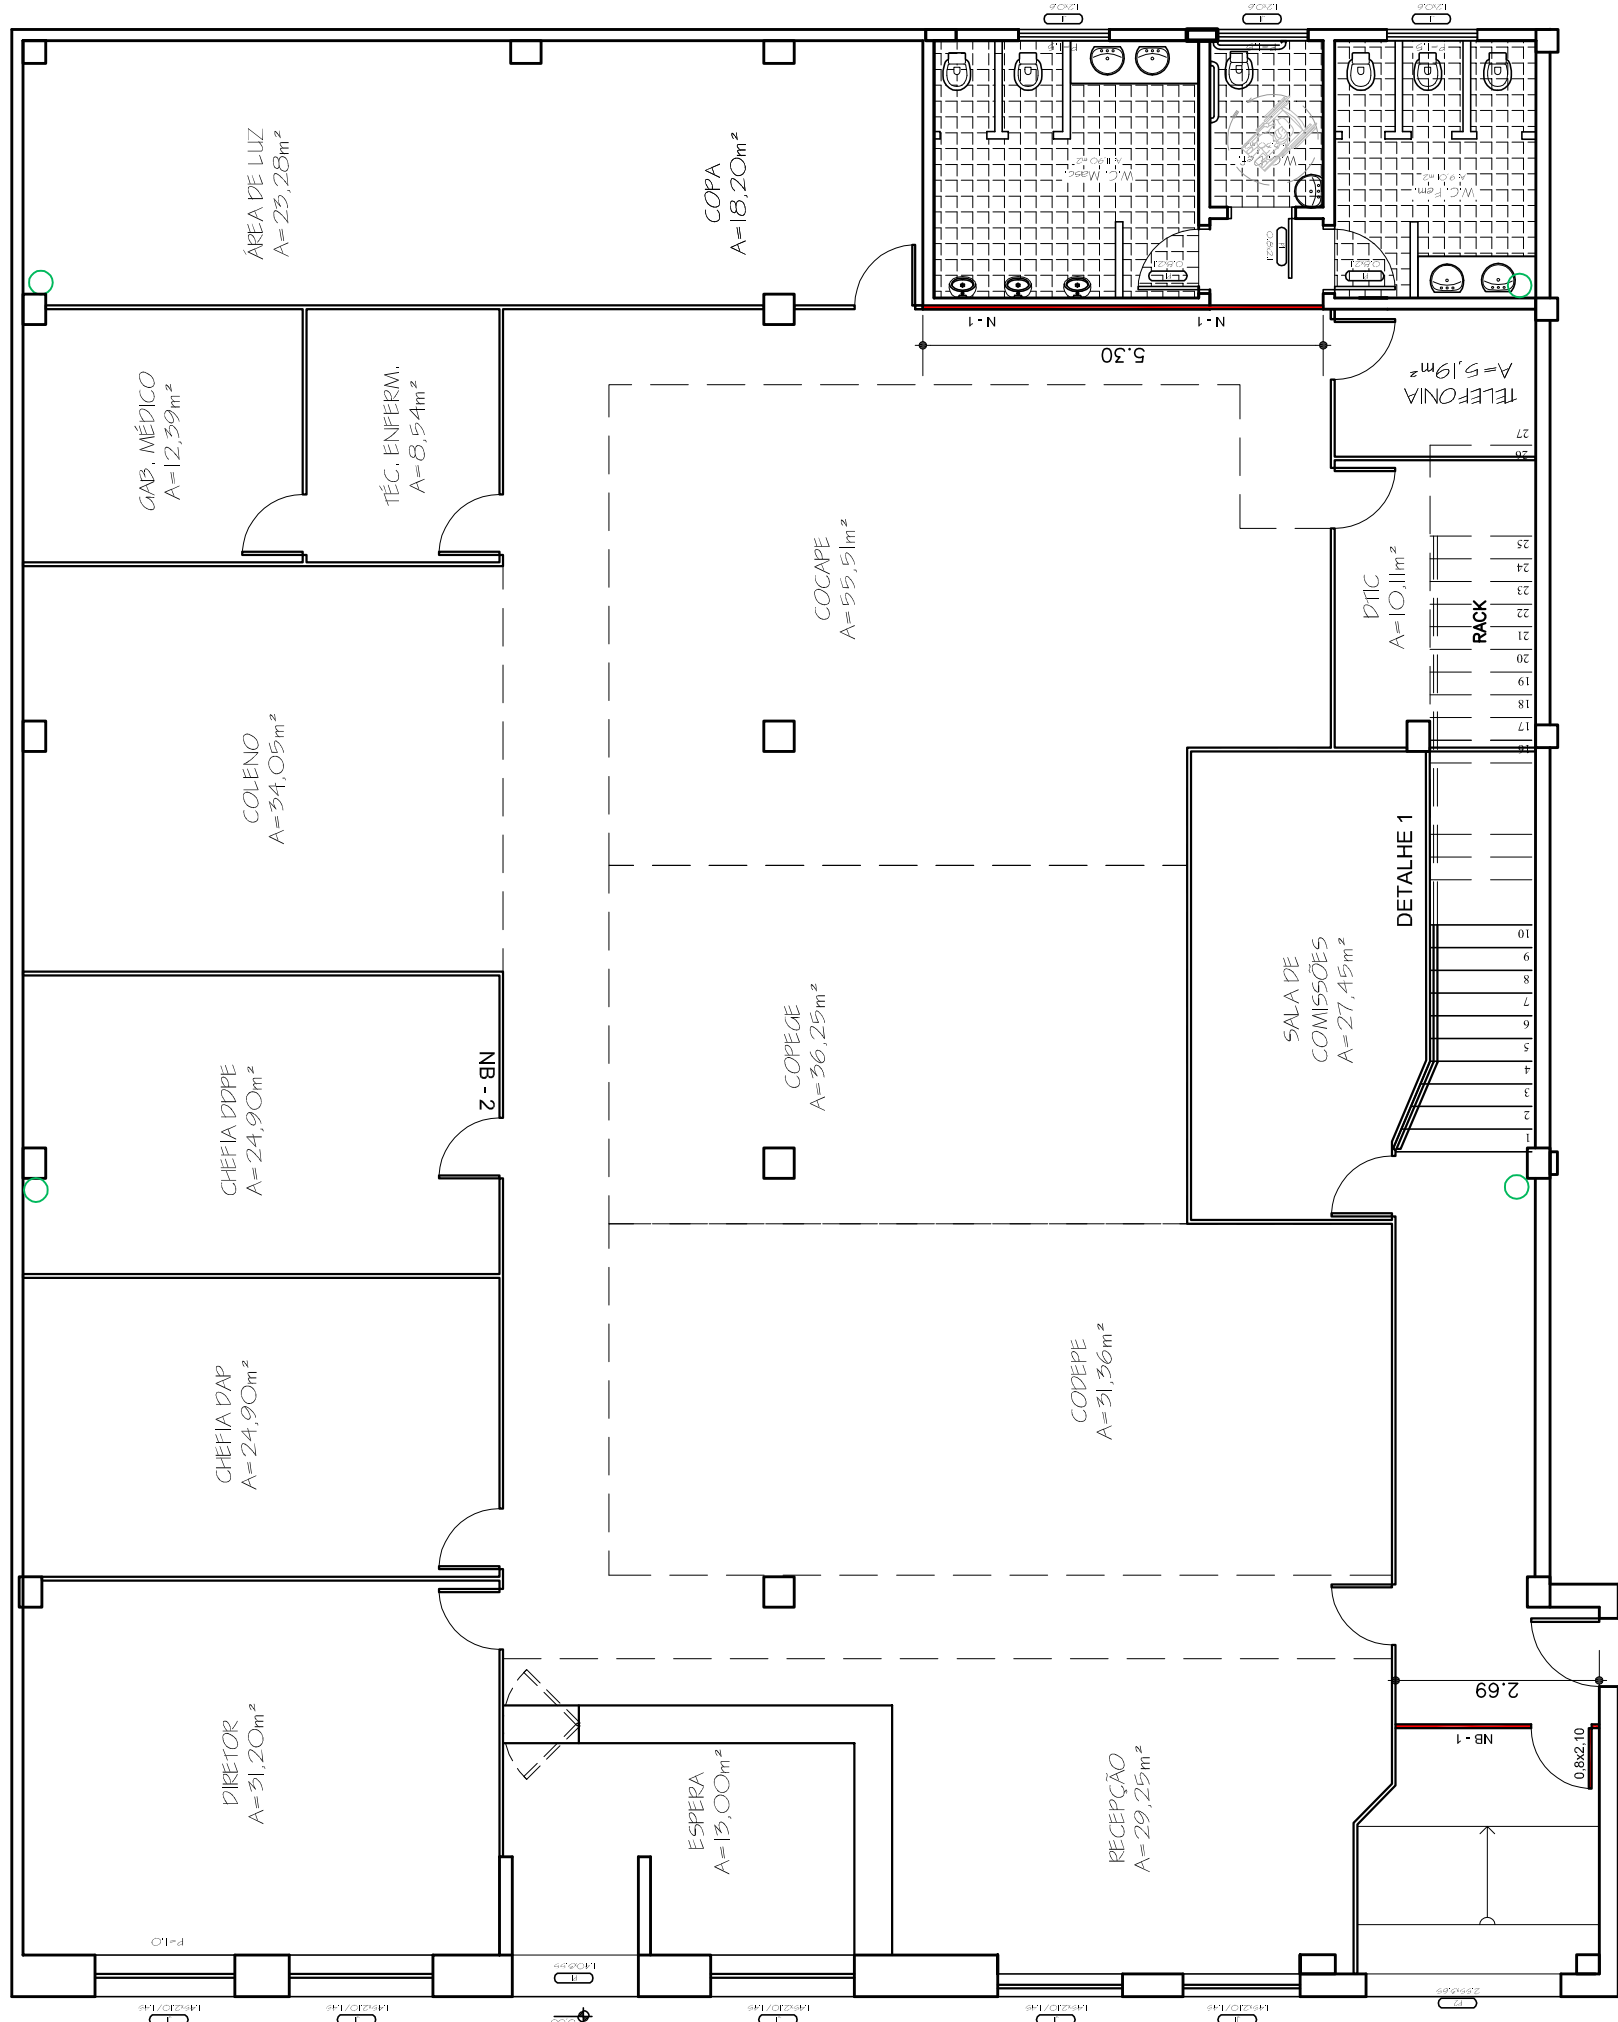

DGP / PROJUR / AUD. INTERNA  
RUA DOM PEDRO II N° 855

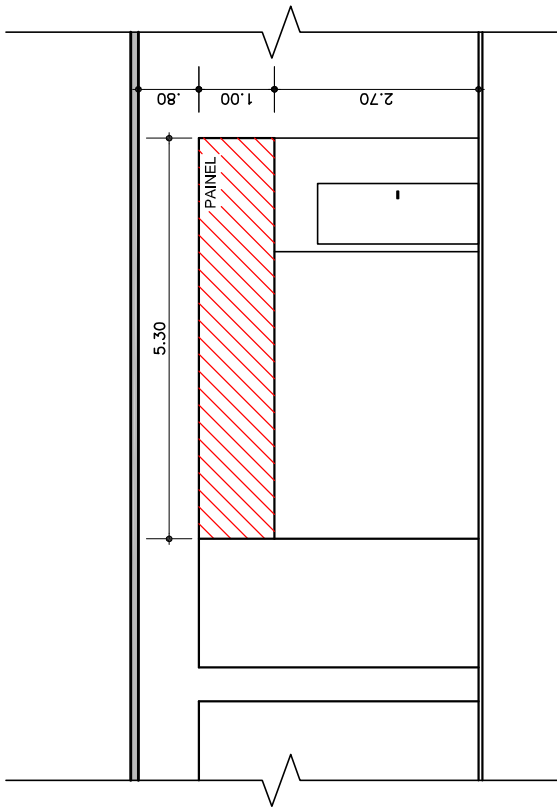

**OBS.: CONFERIR MEDIDAS EM OBRA**  
DPO- DIRETORIA DE PROJETOS E OBRAS

**DPO- DIRETORIA DE PROJETOS E OBRAS**  
Praça José Bonifácio, nº 01 - CEP 96015-170 - PELOTAS/RS  
(53) 3026.7242 / 3026.7241 / 3026.7240  
dpo\_cpproj@ifsul.edu.br / dpo@ifsul.edu.br

**INSTITUTO FEDERAL  
SUL-RIO-GRANDENSE**

RESPONSÁVEL TÉCNICO/PROJETO:

**- RESPONSÁVEL TÉCNICO/EXECUÇÃO:**

CARLOS FRANCISCO OLIVEIRA PLÁ - CREA/DF 4.310  
DAVISON GUIMARAES SOPEÑA - CREA/RS 49.868  
HÉLIO DA COSTA SILVA - CREA/RS 41.576  
JOSÉ RICARDO NUNES ALVES - CREA/RS 85.568  
LUCIA HELENA KMENTT COSTA - CREA/RS 53.208  
PLATÃO TAVARES ALVES DA FONSECA - CREA/RS 47.000

**PROPRIETÁRIO:**

**DGP - PROJUR - AUD. INTERNA**

# PROJETO ARQUITETÔNICO

DESENHO	CLAYTON GARCIA
VISTO	
MODIF. EM	
ARQUIVO	REI 011/2011
DATA	JUNHO/2011
ESCALA	1/100
PRANCHA	PAR 01/02

COLOCAÇÃO DE DIVISÓRIAS  
DGP - PROJUR - AUD. INTERNA

\\192.168.100.10\pasta trabalho\reitoria\pró-reitorias\divisórias 2011\casa dom pedro.dwg