


PROJETO DE PREVENÇÃO
CONTRA INCÊNDIO

ESCALA: 1/75


DETALHE DA COLOCAÇÃO DO EXTINTOR

ESCALA: 1/25

Placa indicando
o extintor

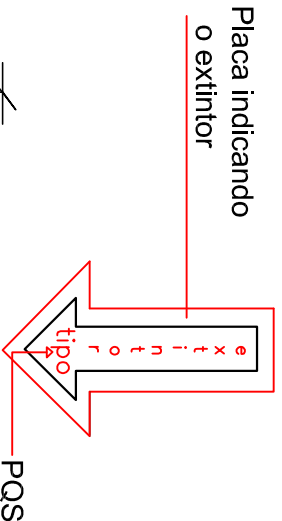

LEGENDA	
	Extintor de Incêndio PQS - A, B e C - 2A (detalhe)
	Ponto automático de Iluminação de Emergência - Fluorescentes - 2x 8w
	Proibido fumar (código 1)
	Saída (código 12)
	Saída com seta fixada na viga (código 14)
	Placa de sinalização de Extintor de Incêndio (fixada sobre o extintor - altura mínima = 1,50 m)
	Saída

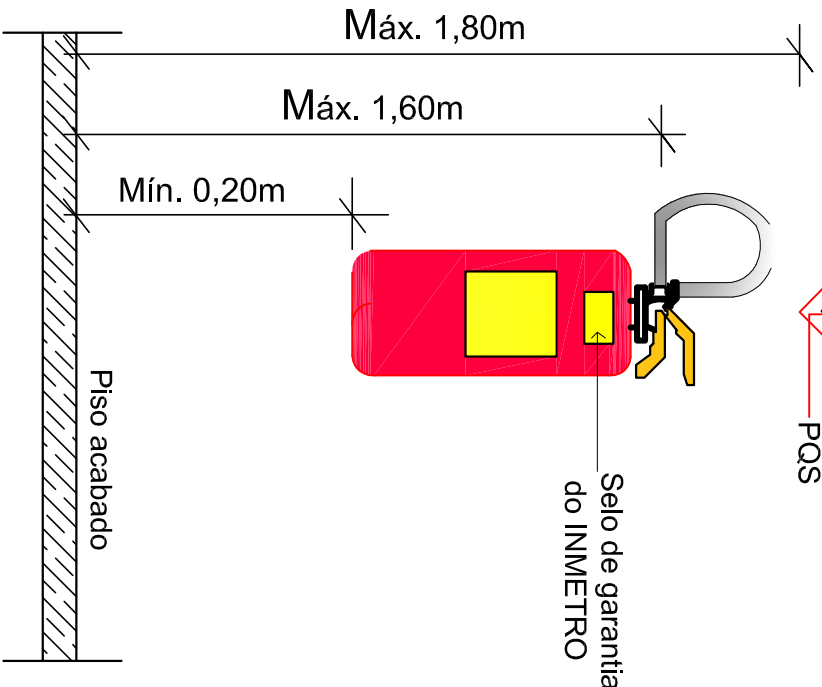

OBS.: CONFERIR MEDIDAS EM OBRA
DPO- DIRETORIA DE PROJETOS E OBRAS
Praça José Bonifácio, nº 01 - CEP 98015-170 - PELO TASIRIS
(51) 3026.7242 / 3026.7241 / 3026.7240
dpo_cpo@fisu.edu.br / dpo@fisu.edu.br

RESPONSÁVEL TÉCNICO/PROJETO: _____

RESPONSÁVEL TÉCNICO/EXECUÇÃO: _____

CARLOS FRANCISCO OLIVEIRA P.L.A. - CREA/RS 4.310

JOSE RICARDO NUNES ALVES - CREA/RS 35.568

HELIO DA COSTA SILVA - CREA/RS 41.376

PLATÃO JAVIERES ALVES DA FONSECA - CREA/RS 47.000

PROPRIETÁRIO: _____

CAMPUS PELOTAS - VISCONDE DA GRAÇA

PROJETO PREVENÇÃO CONTRA INCÊNDIO

LABORATÓRIOS
PPCI

CADENIR/SULDESIN/PROJETO LICITAÇÃO OAB/PROJETO PREVENÇÃO LABORACONS

DESENHO	CLAYTON
VISTO	
MODIF. EM	
ARQUIVO	
DATA	FEB/2011
ESCALA	1/75
PRANCHA	