



CORTE CERCA - MOURÕES INCLINADOS
Esc: 1/25

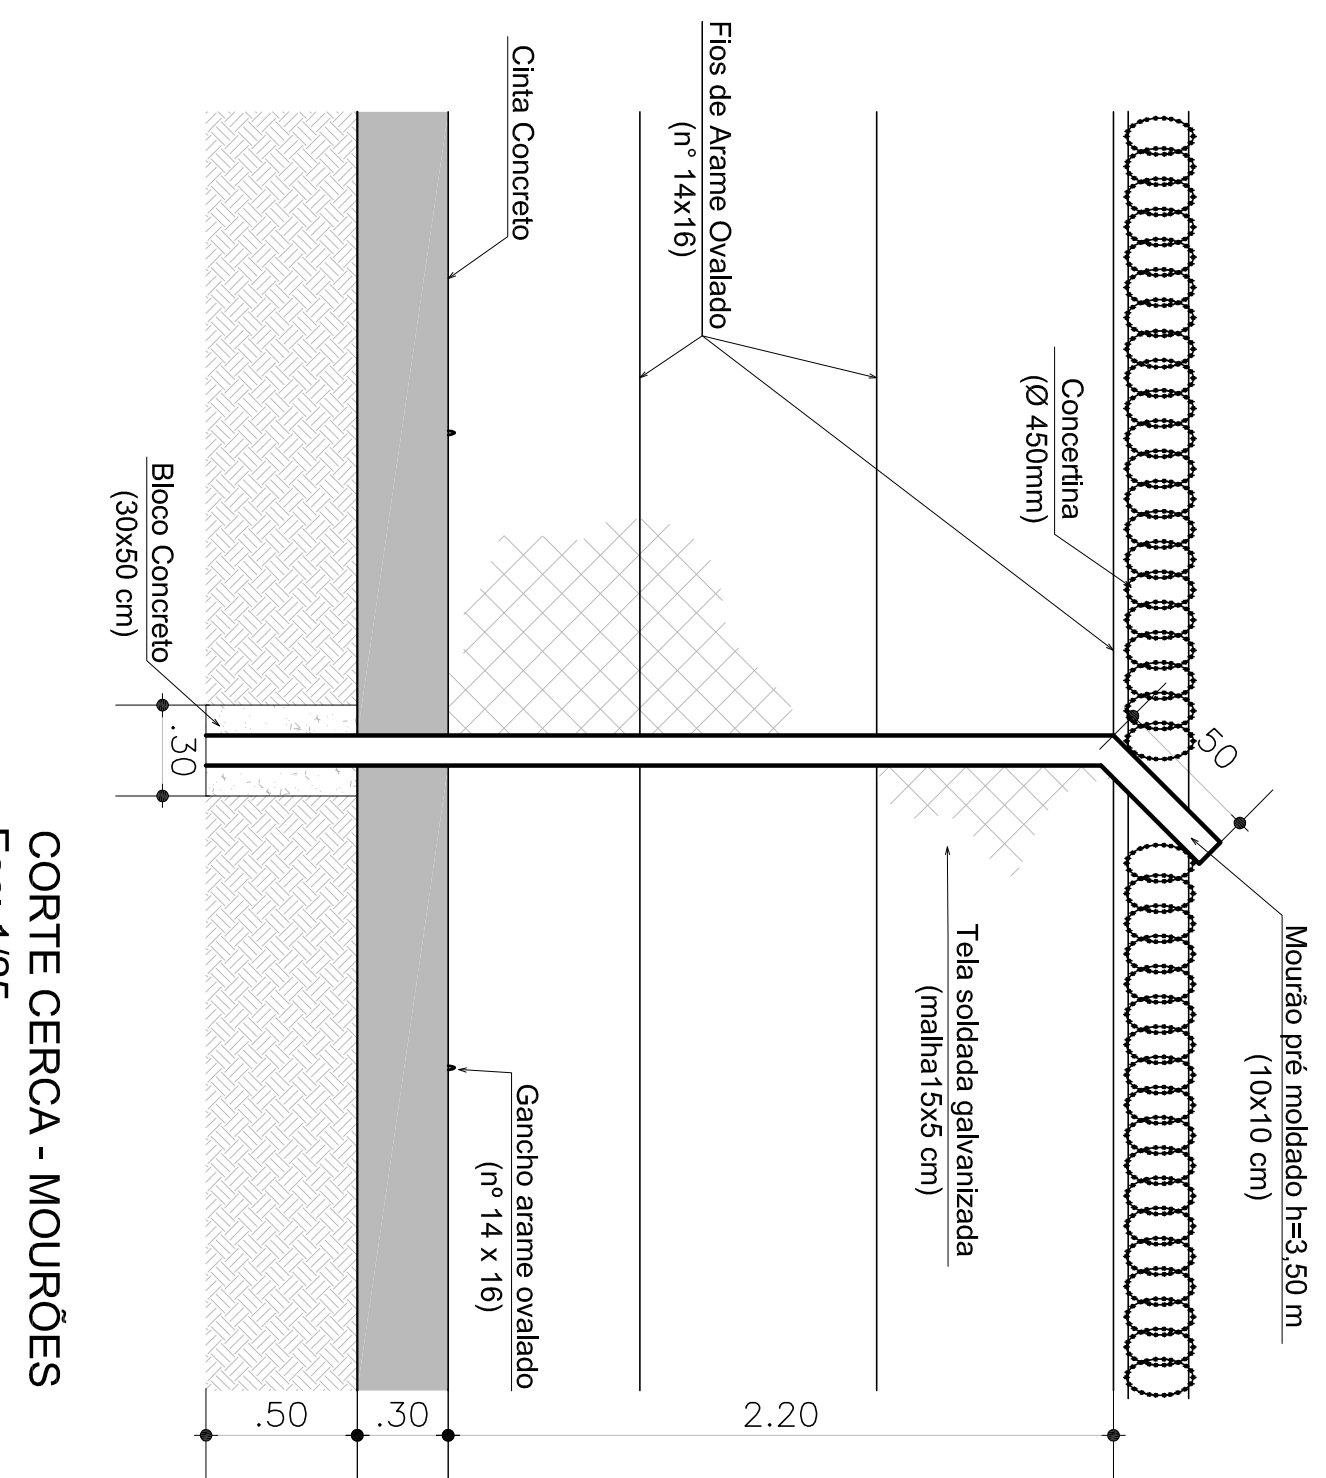


CORTE CERCA - MOURÕES
Esc: 1/25

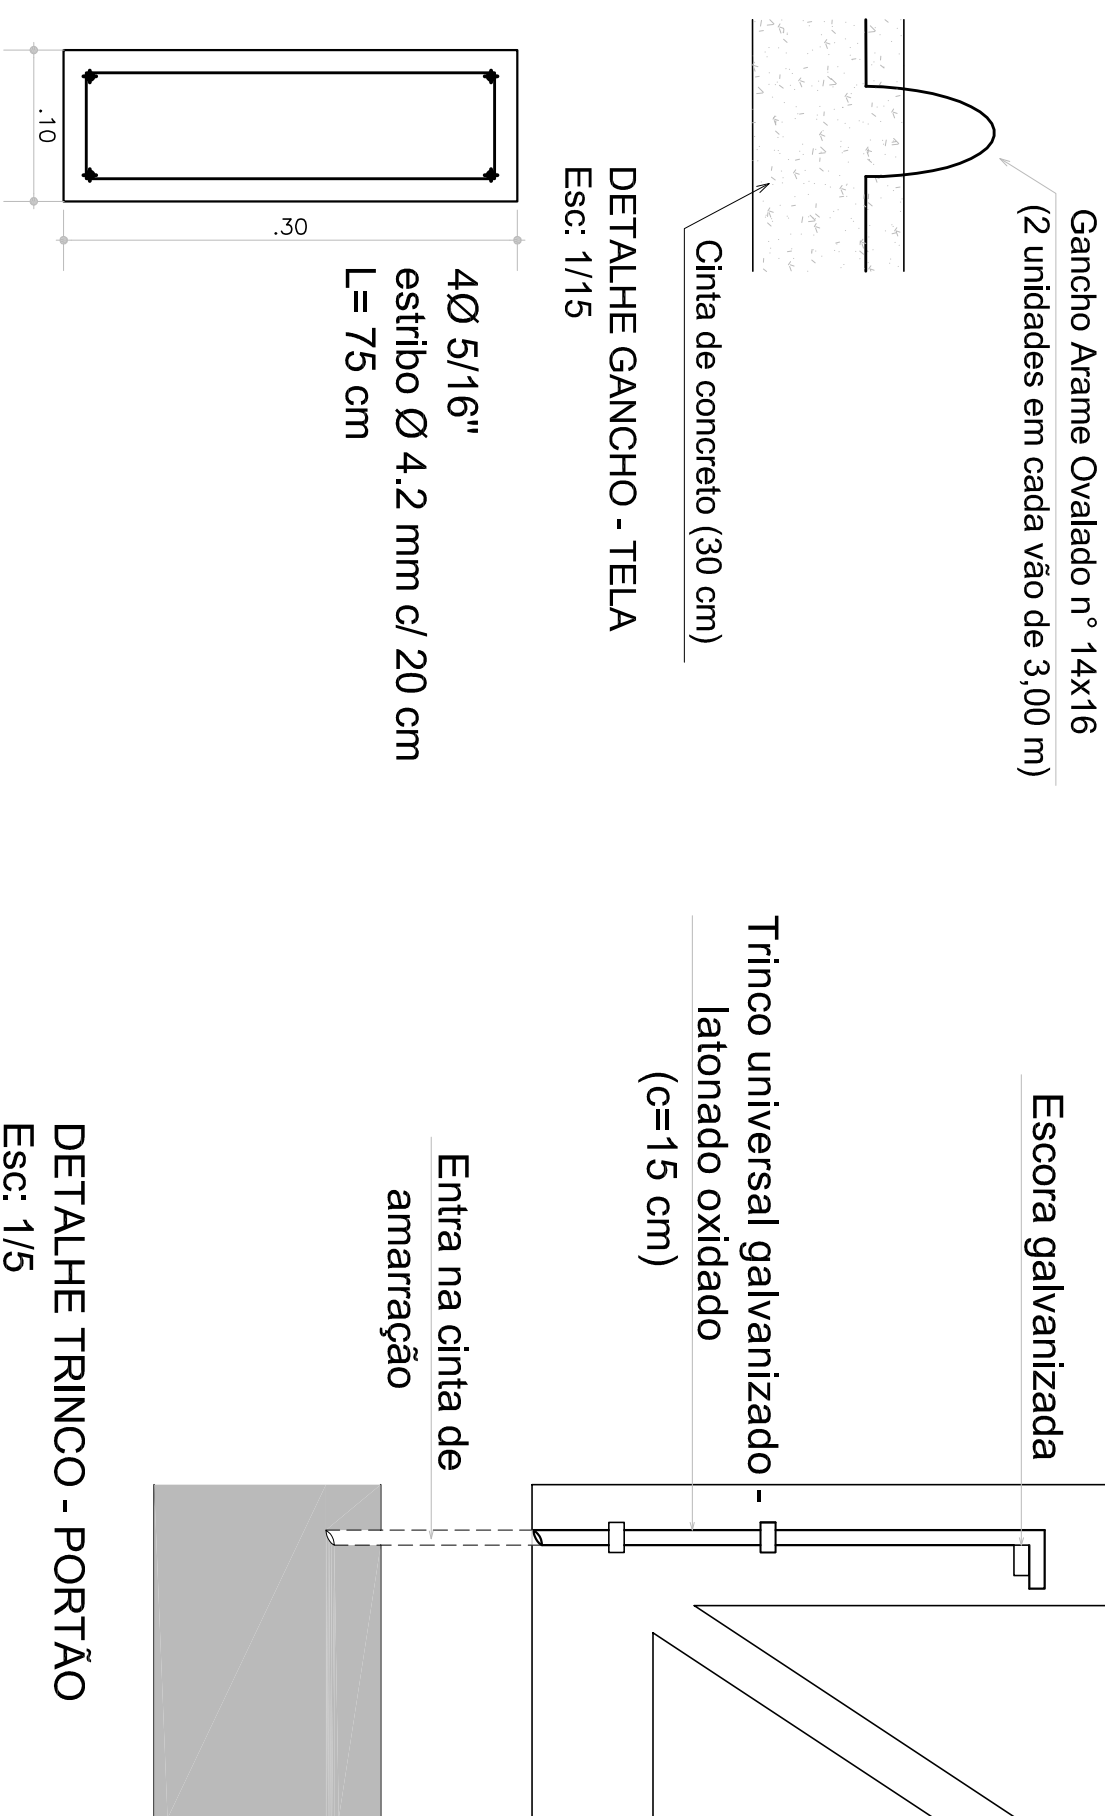

DETALHE DA CINTA

Esc: 1/5

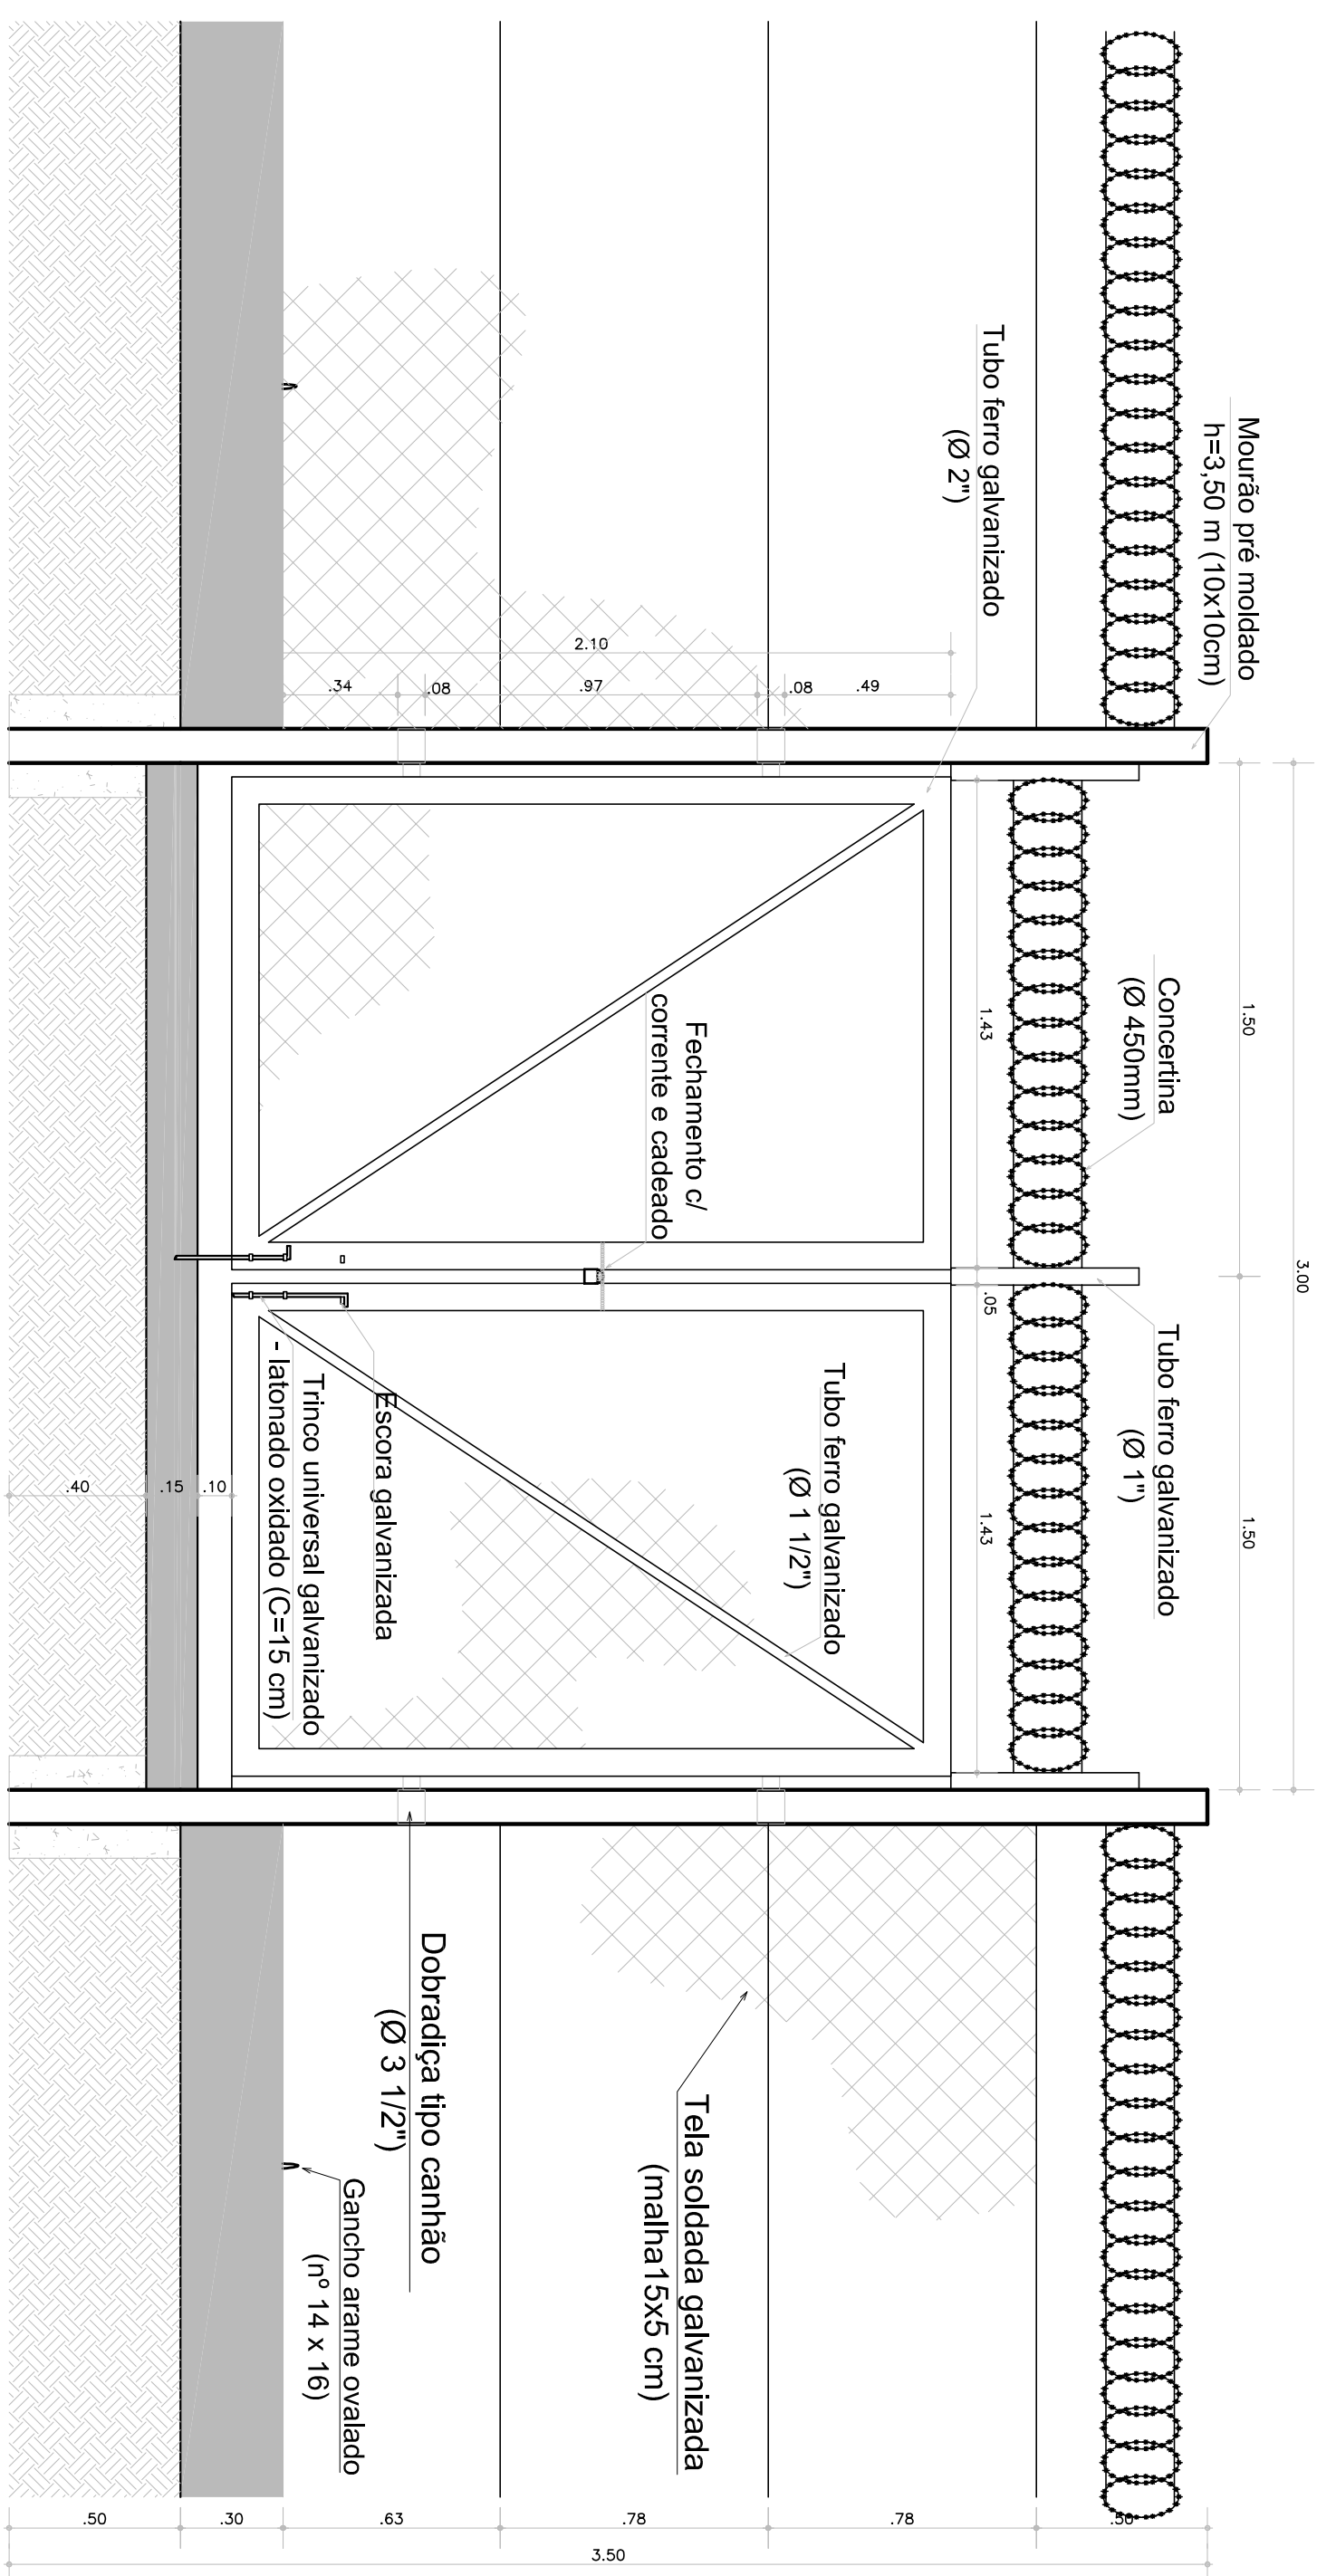

DETALHE TRINCO - PORTÃO

ESPECIFICAÇÕES:

- Mourões pré moldados (10X10X3,50 m)
- Portão ferro galvanizado (3,50 x 2,10 m)
- Tubo ferro galvanizado diâmetro 2"
- Tubo ferro galvanizado diâmetro 1 1/2"
- Tubo ferro galvanizado diâmetro 1"
- Tela soldada galvanizada malha 15 x 5 cm, altura 2 m
- Concretila - diâmetro 450mm
- Arame oxalado nº 14 x 16
- Dobradiça tipo cambão diâmetro 3 1/2"
- Torne universal galvanizado comprimento 15 cm
- Corrente aço diâmetro 1/4" e Elos diâmetro 1"
- Cadeado diâmetro 40 mm

CAMPUS BAGÈ

PROJETO ARQUITETÔNICO

CERCAMENTO PEDREIRA
CORTES E DETALHES

W192.168.100.10/PASTA TRABALHOCAMPUS BAGE/ELICITAÇÃO 2011/TI/OO AGRONÓMIA, CERCAMENTO DA PEDREIRA E IDENTIFICAÇÃO VISUAL/ELICITAÇÃO/CERCAMENTO DA PEDREIRA/PEPERALDWS

DESENHO	MICHELLE BOSSA
VISTO	
MODIF. EM	JUNHO/2011

OBS.: CONFERIR MEDIDAS EM OBRA

DPO- DIRETORIA DE PROJETOS E OBRAS
Praça José Bonifácio, nº 01 - CEP 96015-770 - PELOTEAS/RS
(53) 3026.7242 / 3026.7241 / 3026.7240
fpx_cpro@ifsul.edu.br / cpro@ifsul.edu.br

**INSTITUTO FEDERAL
SUL DO OCEANO**

RESPONSÁVEL TÉCNICO/PROJETO:

- RESPONSÁVEL TÉCNICO/EXECUÇÃO:

RIO:-