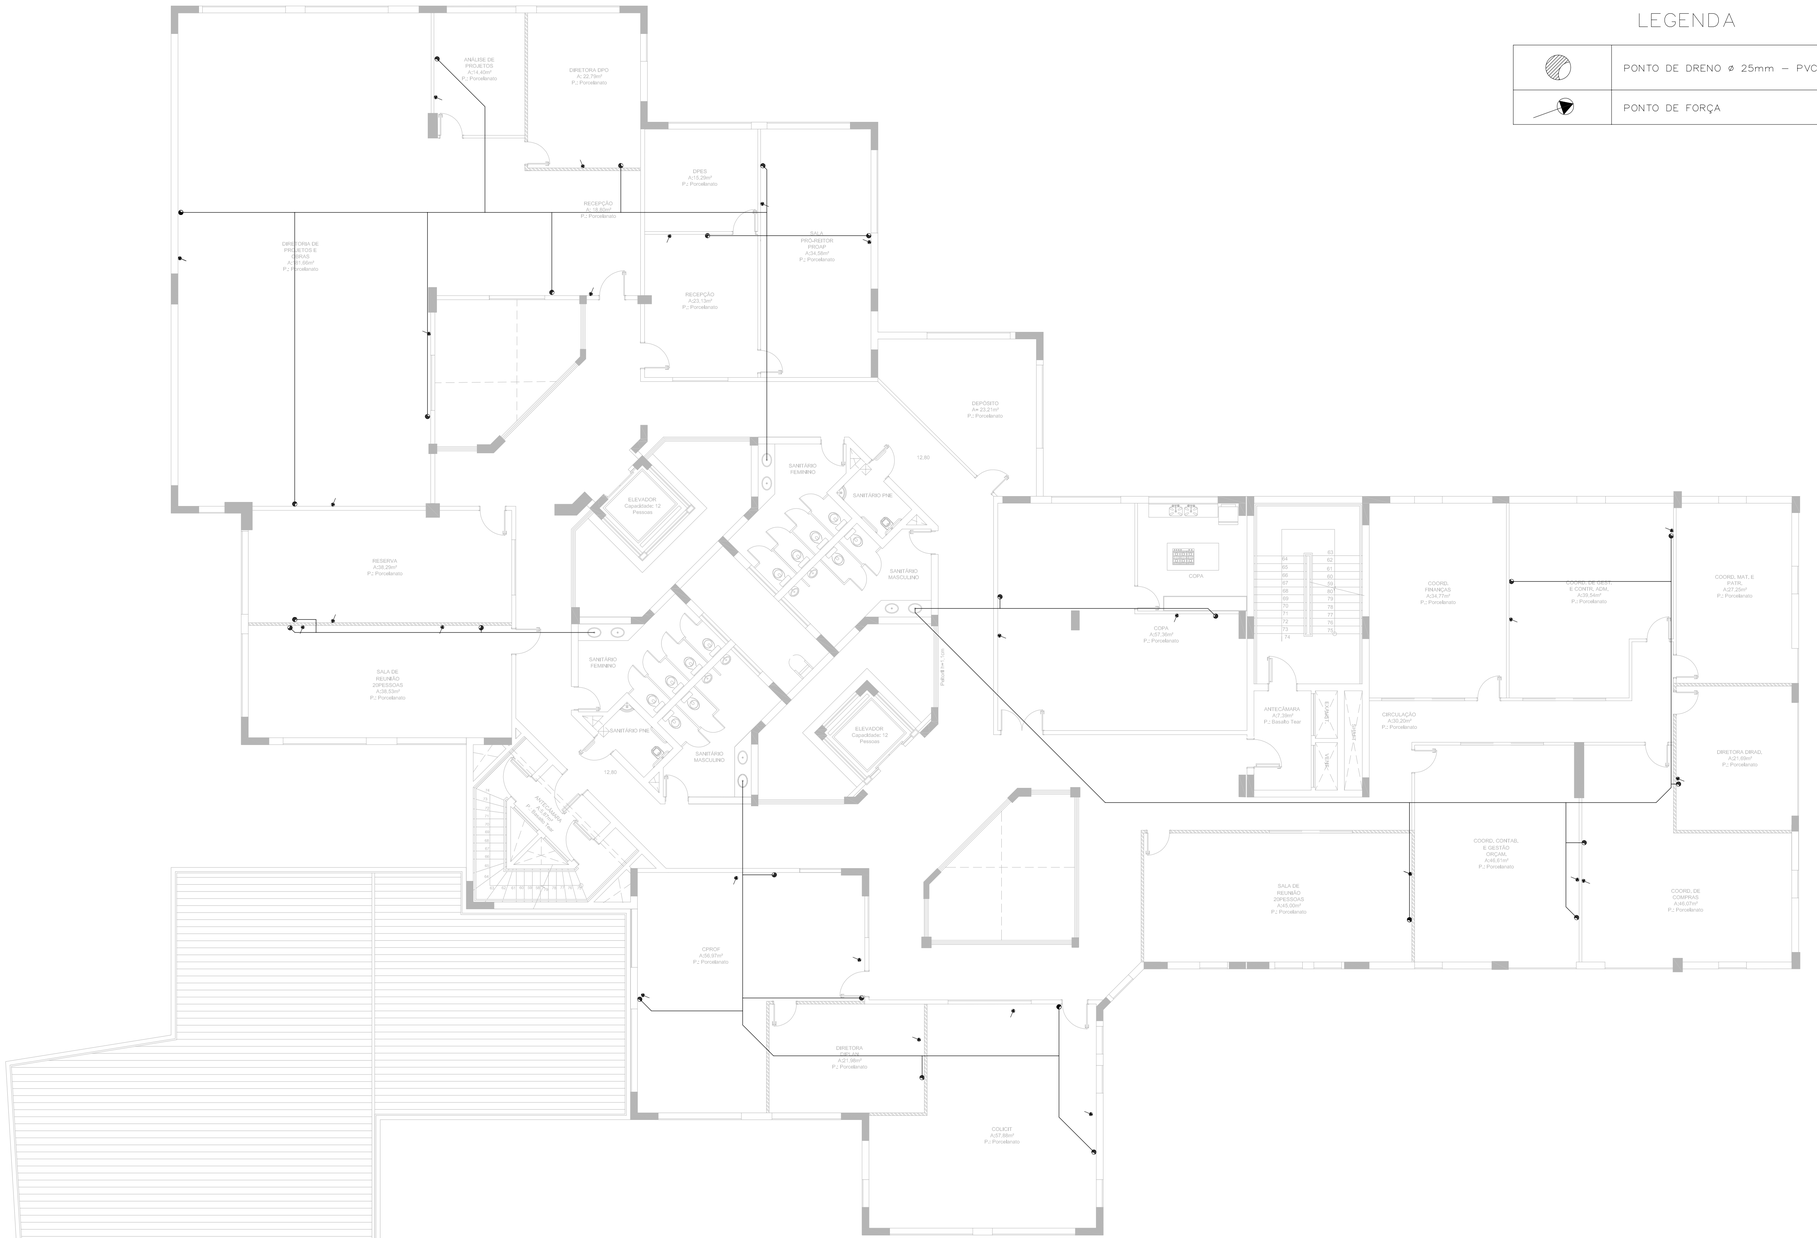

LEGENDA

	PONTO DE DRENO ø 25mm – PVC
	PONTO DE FORÇA

REITORIA PELOTAS
PAV. 4
ESC: 1/100

OBS.: CONFERIR MEDIDAS EM OBRA

INSTITUTO FEDERAL
SUL-RIO-GRANDENSE

DPO- DIRETORIA DE PROJETOS E OBRAS
Praça José Bonifácio, nº 01 - CEP 96015-170 - PELOTAS/RS
(53) 3026.7240 / 3026.7241 / 3026.7242
dpo@ifsul.edu.br / dpo_cproj@ifsul.edu.br

RESPONSÁVEL TÉCNICO/PROJETO:

RESPONSÁVEL TÉCNICO/EXECUÇÃO:

PROPRIETÁRIO:

REITORIA PELOTAS

PROJETO DE CLIMATIZAÇÃO

DRENOS – QUARTO PAVIMENTO

DESENHO	MARCELO
VISTO	DPO
MODIF. EM	25/04/2011
ARQUIVO	REI 004/2012
DATA	FEV/2011
ESCALA	INDICADA
PRANCHA	PCL 48/134

\\IFS000V009\DADOS\PROAP\DPO\1- REITORIA\GONÇALVES CHAVES 321\LICITAÇÃO 2012\REITORIA - PARTE 1\PROJETO CLIMATIZAÇÃO\PCL 45 A 49 - CLIMATIZAÇÃO.DWG