




CORTE A-B - A. CONSTRUIR
Esc. 1/50

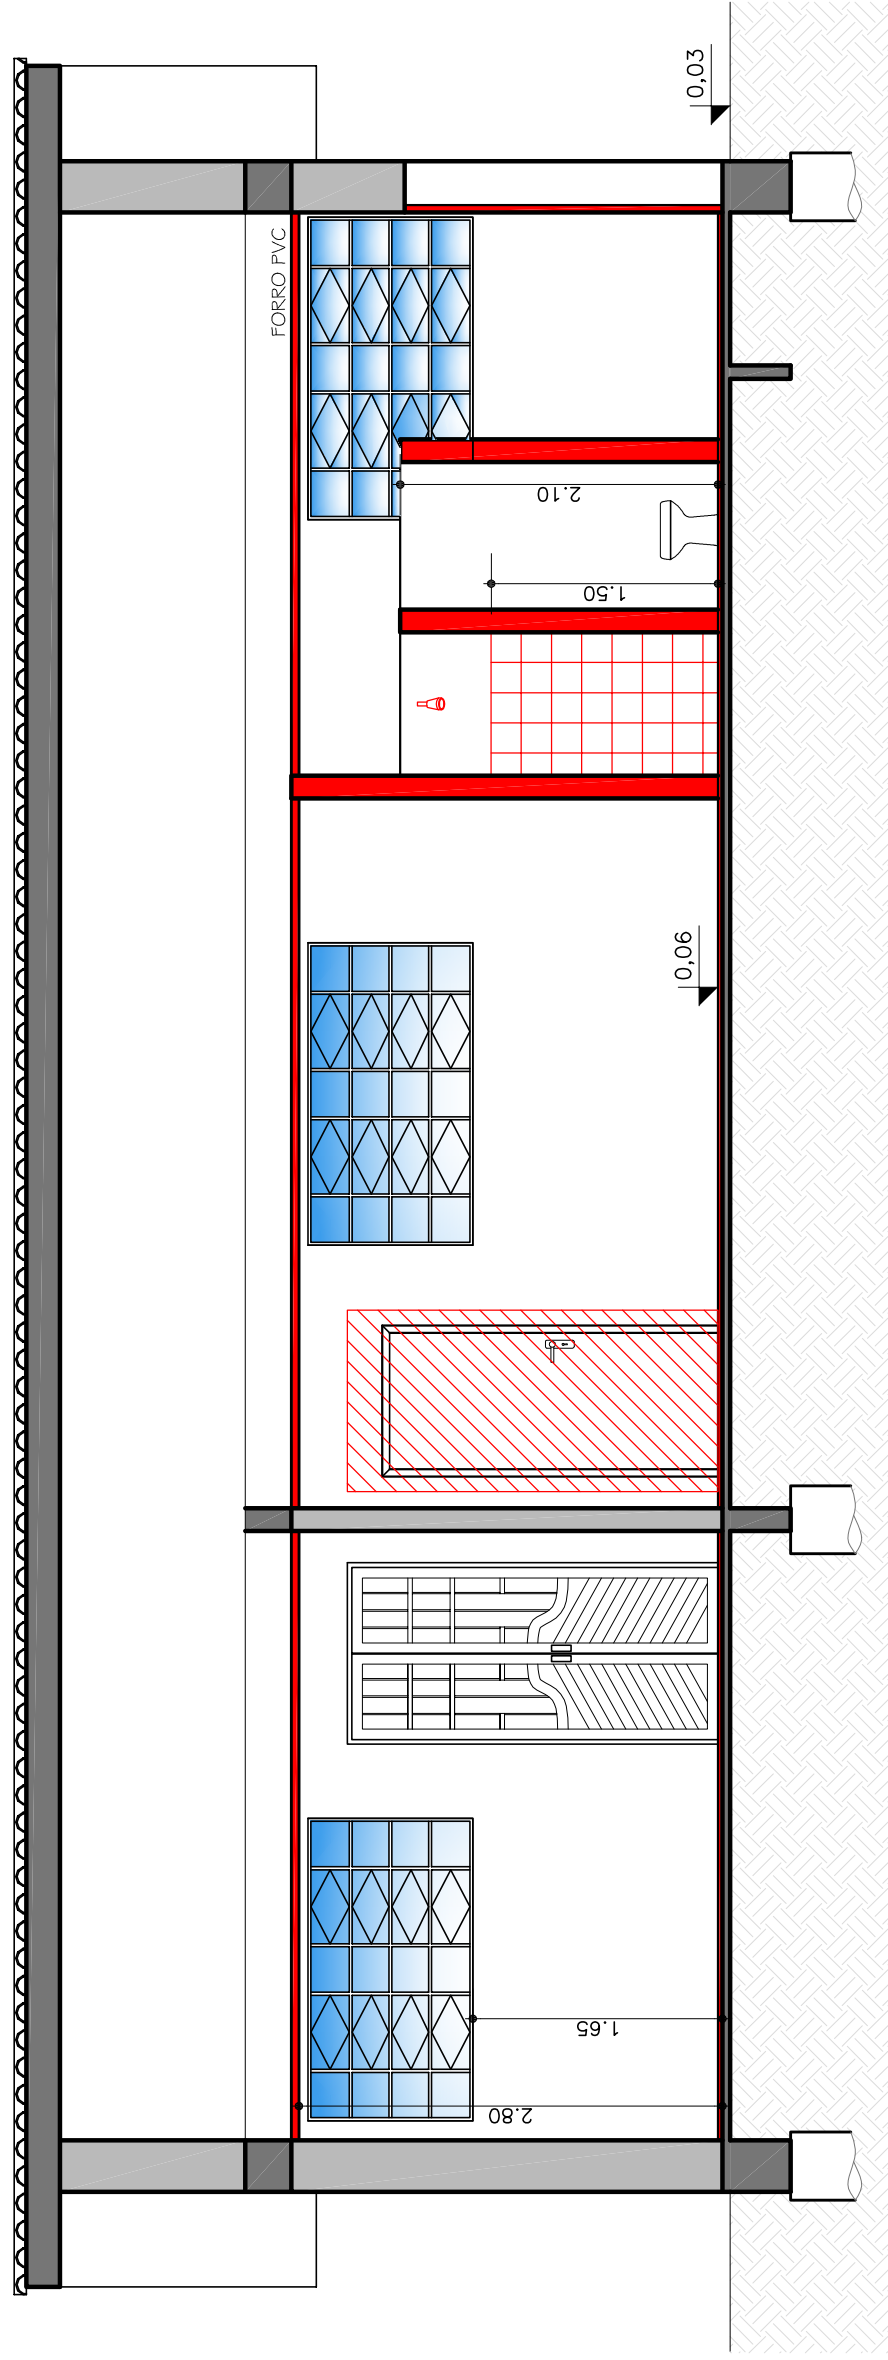


CORTE A-B - A. DEMOLIR
Esc. 1/50

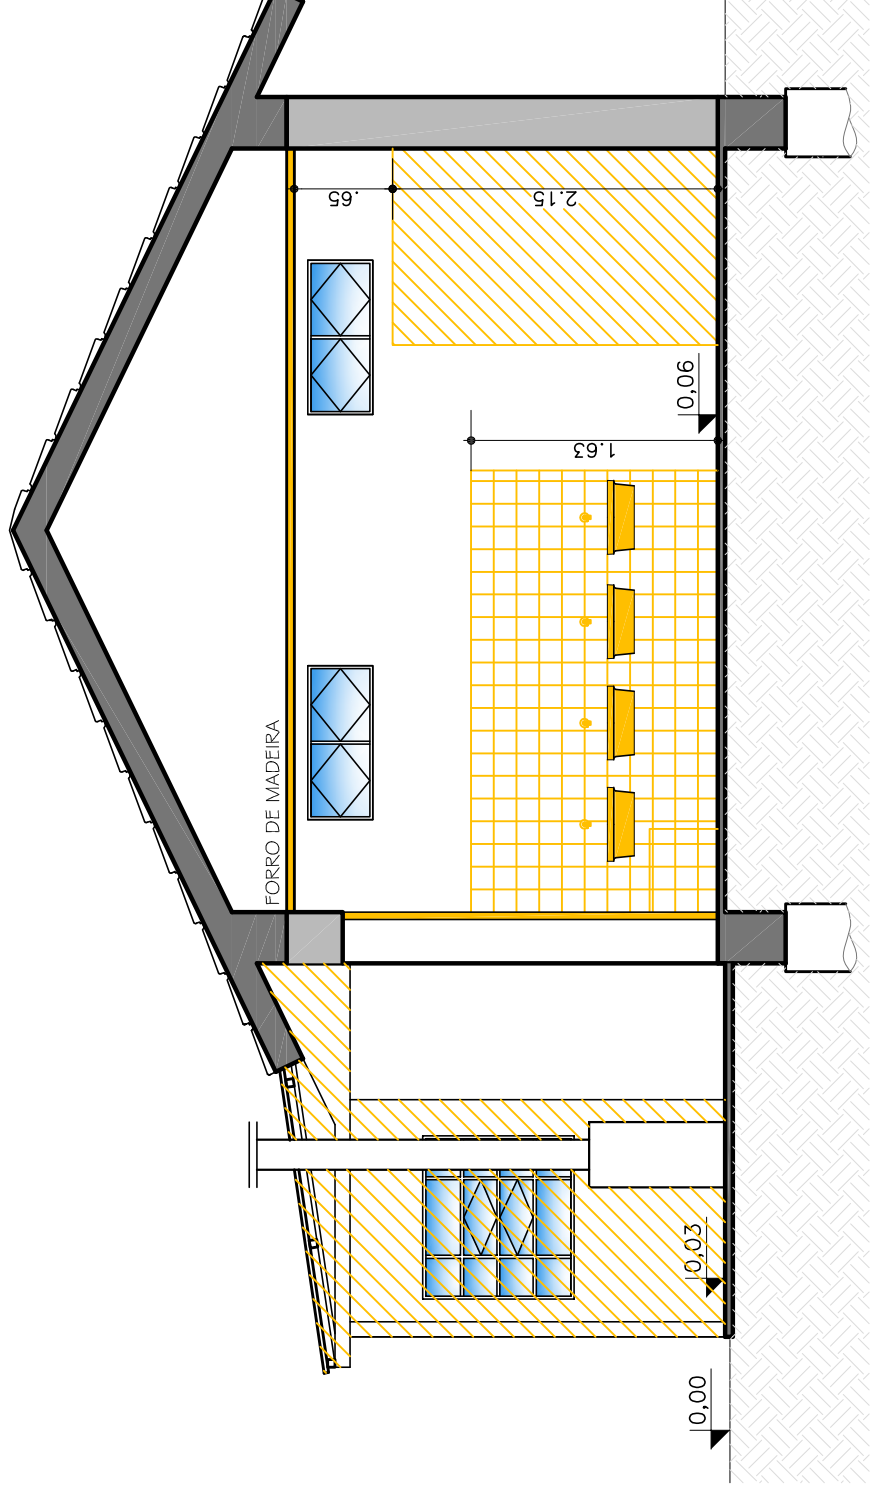


CORTE C-D - A. DEMOLIR
Esc. 1/50

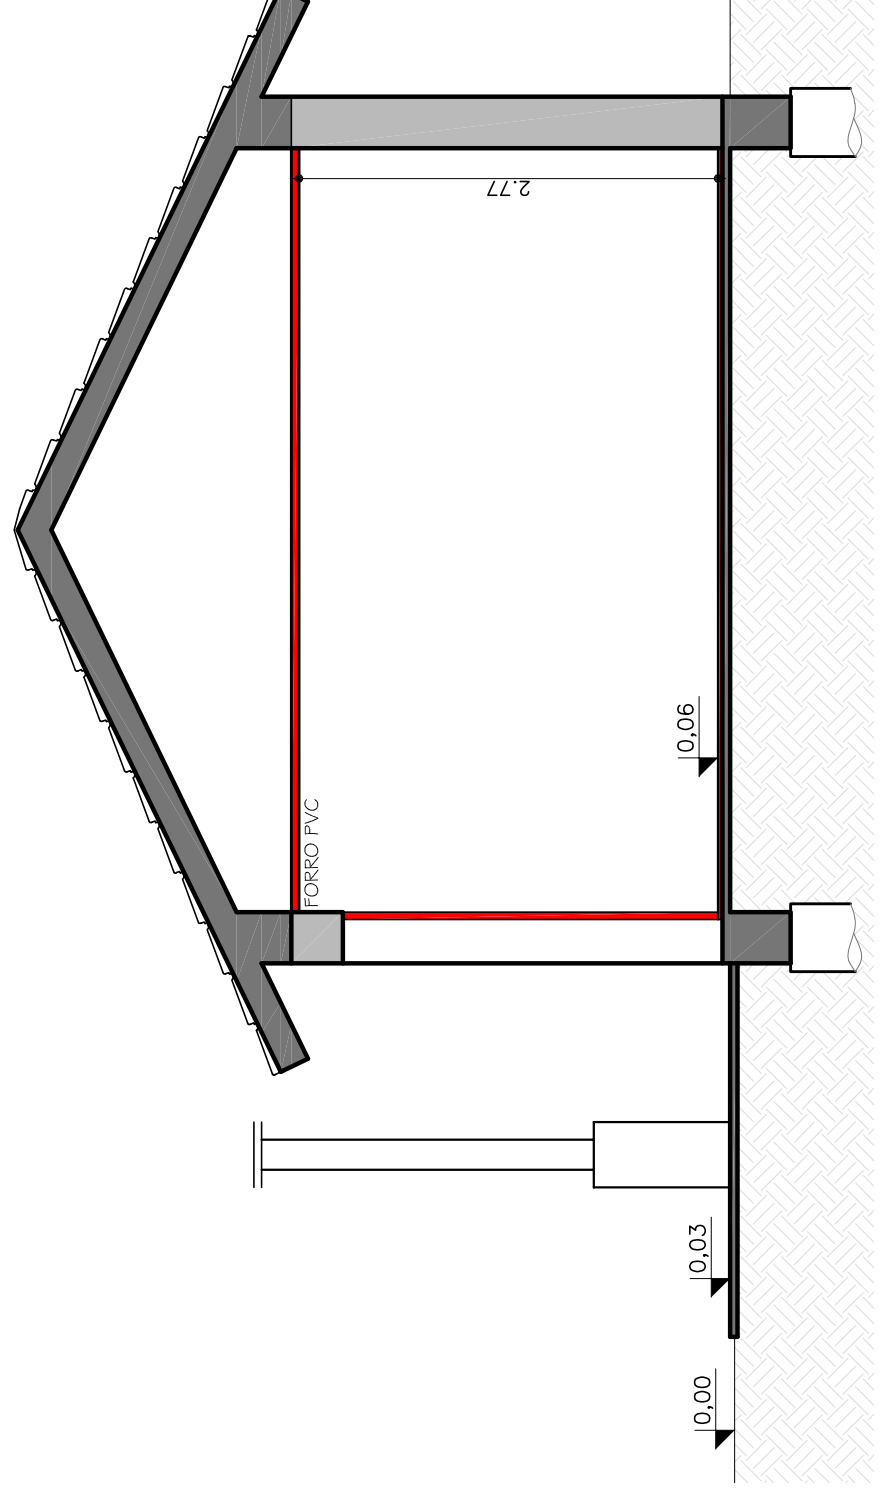


CORTE C-D - A. CONSTRUIR
Esc. 1/50

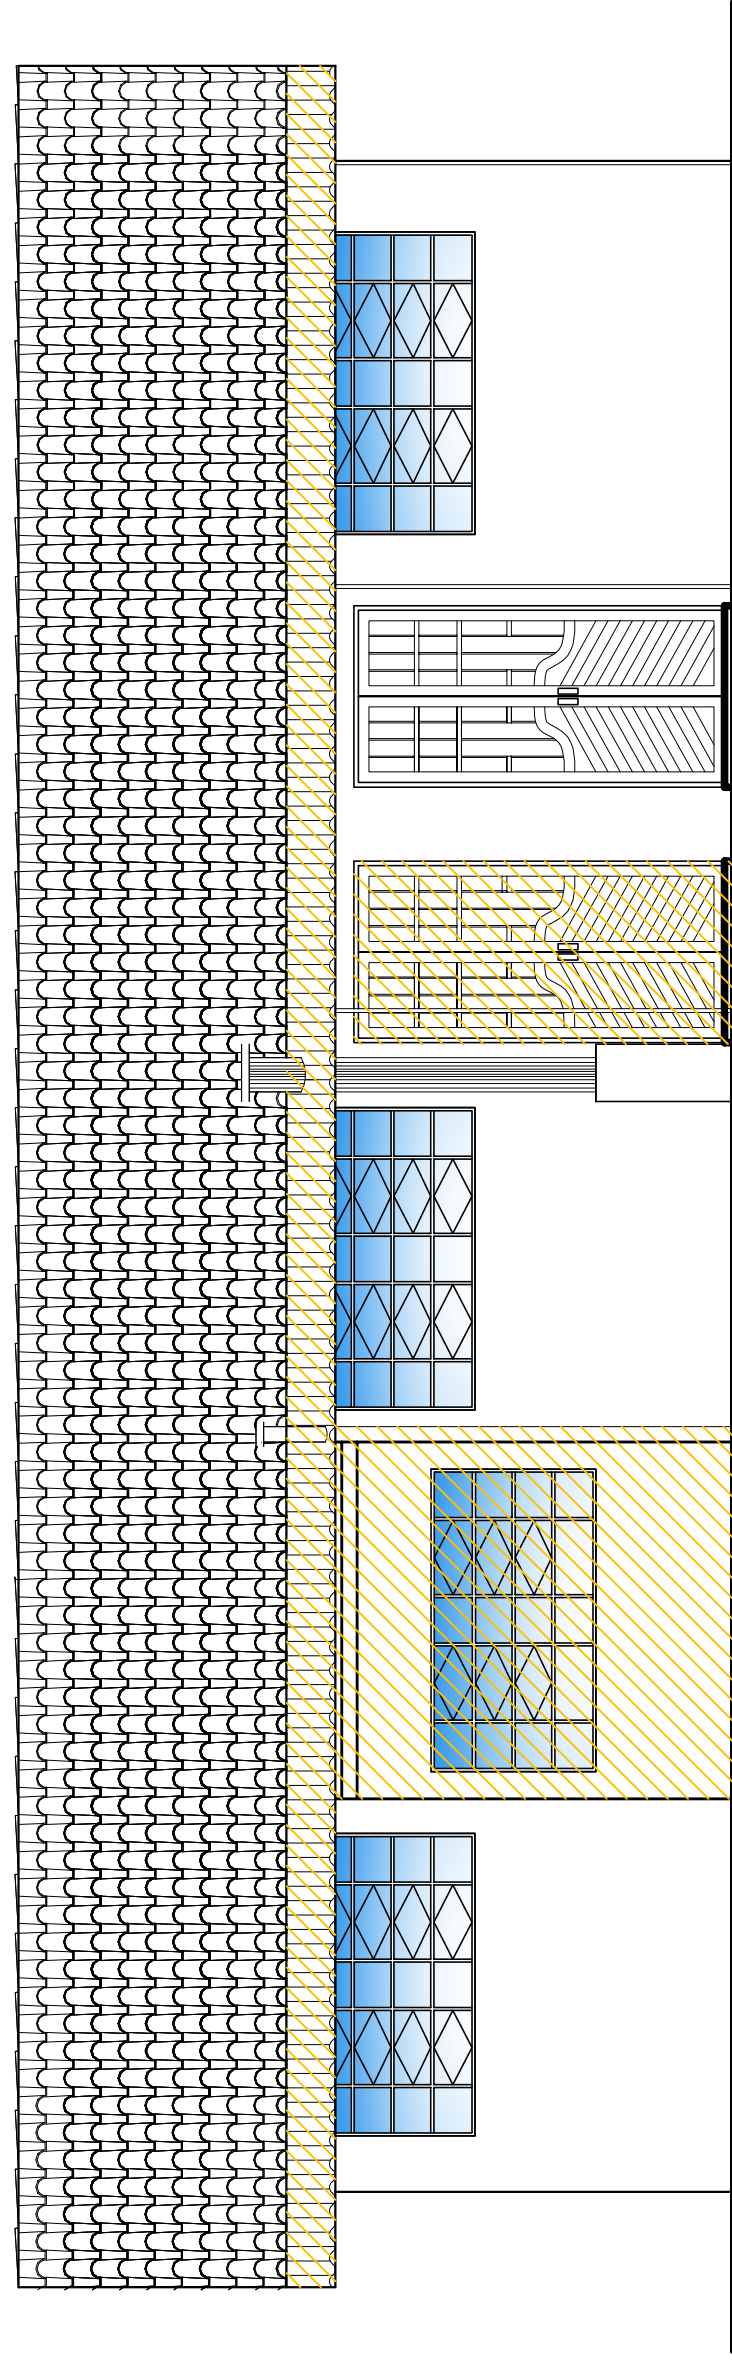


FACHADA PRINCIPAL (CONSTRUIR)
Esc. 1/50

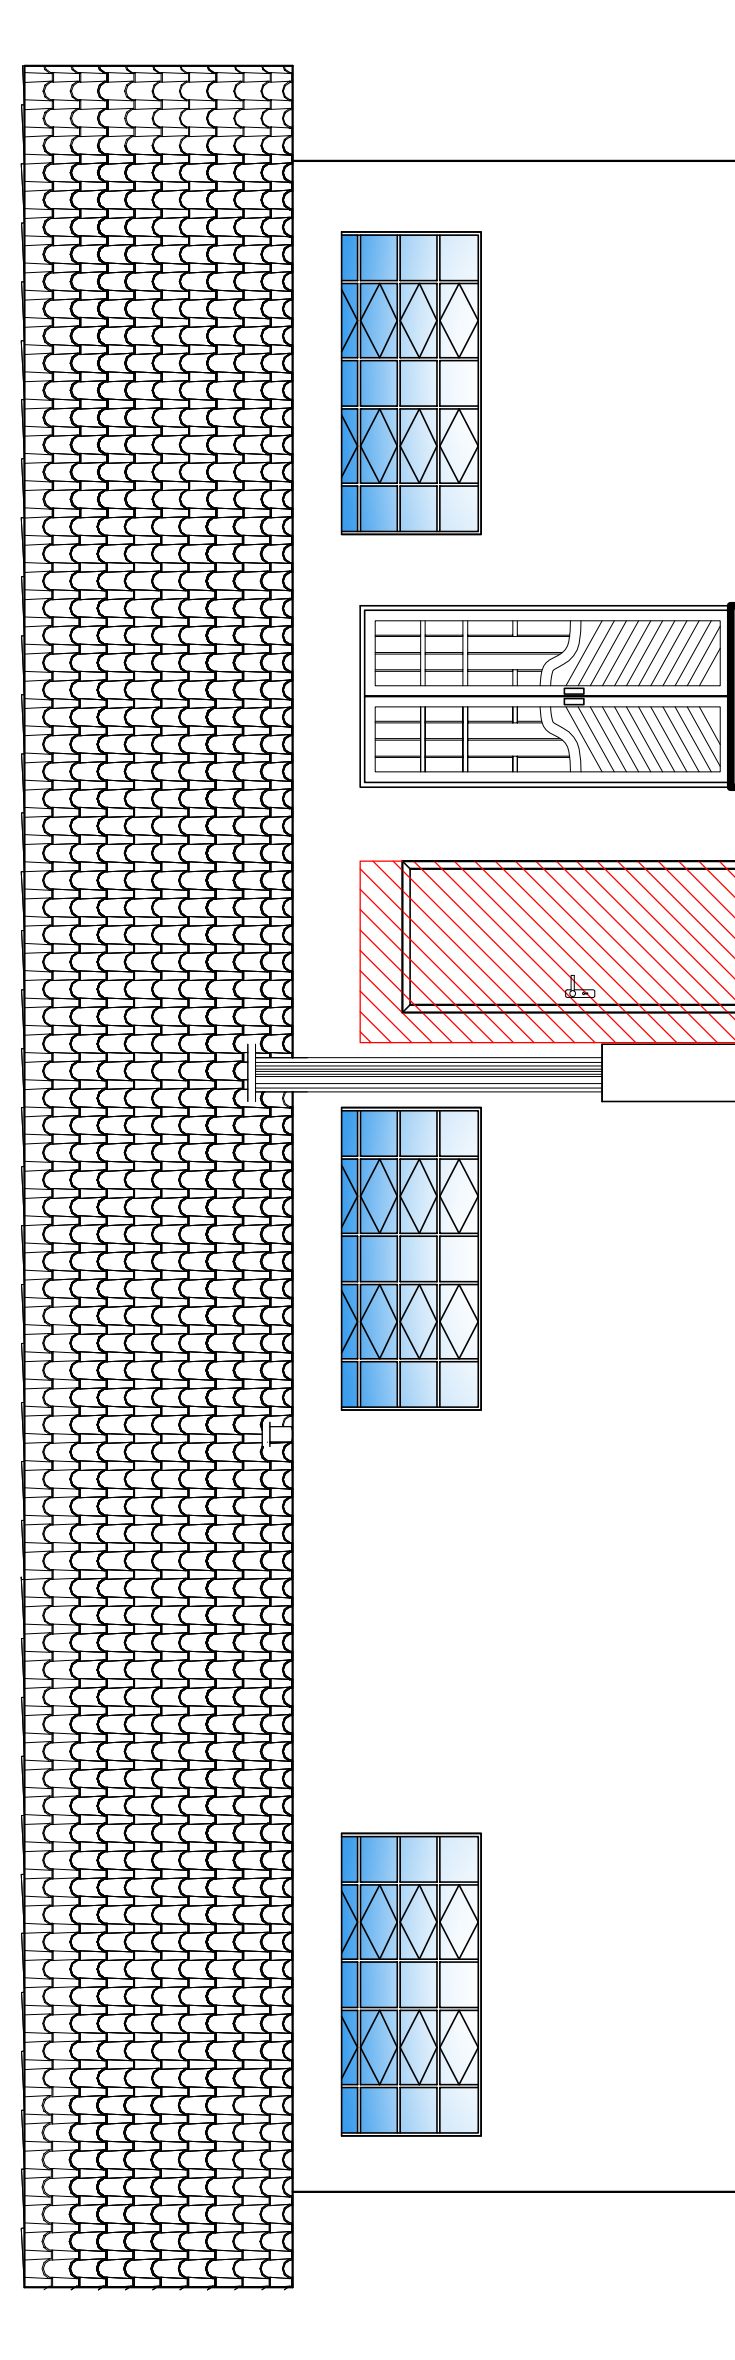

FACHADA PRINCIPAL (DEMOLIR)
Esc. 1/50

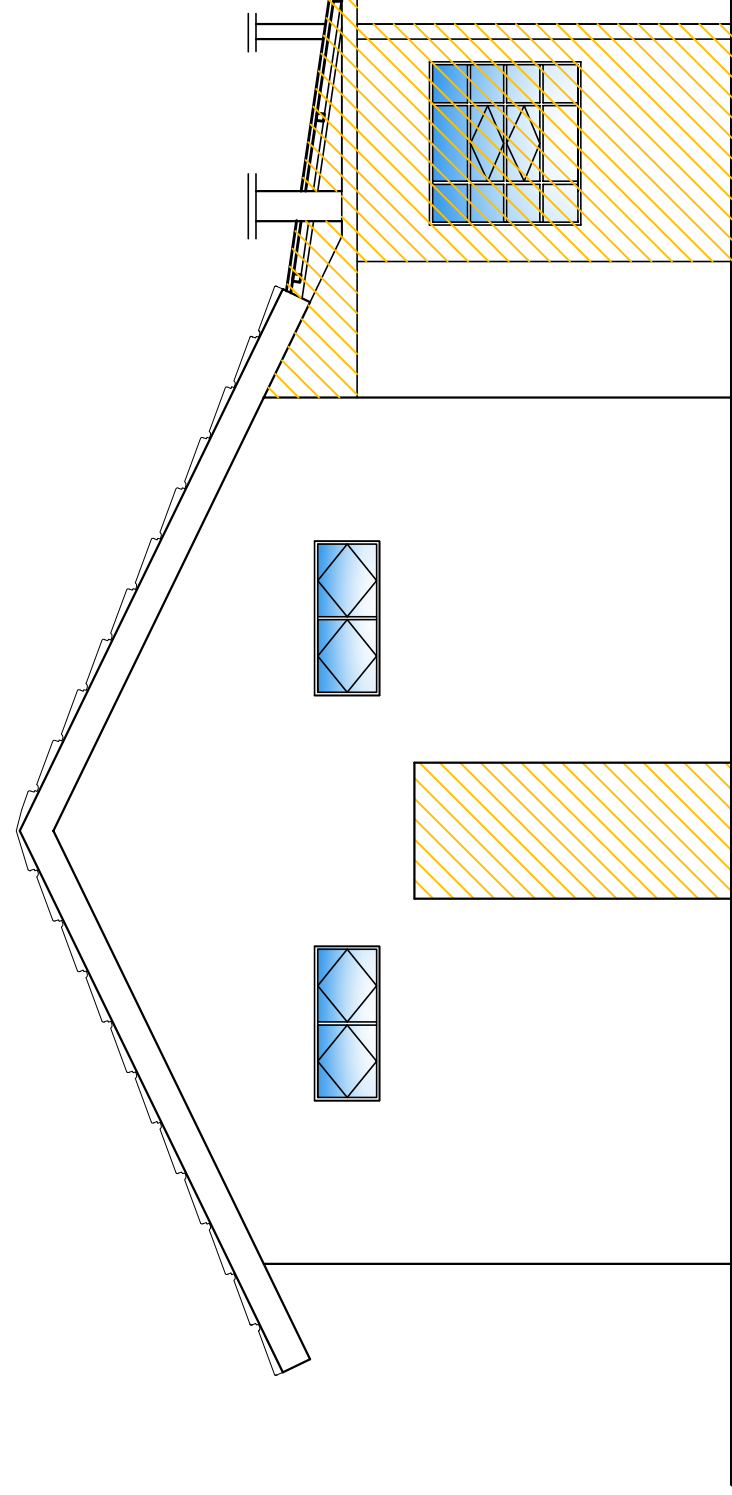

FACHADA LATERAL (CONSTRUIR)
Esc. 1/50

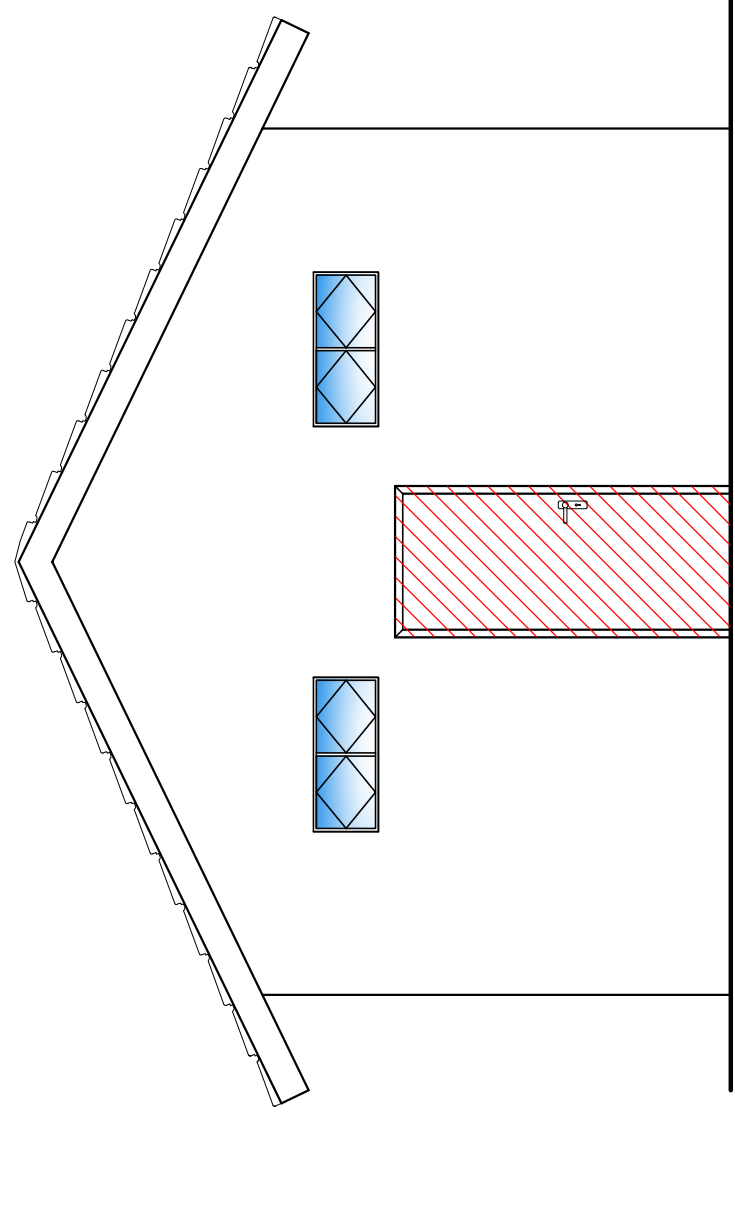

FACHADA LATERAL (DEMOLIR)
Esc. 1/50

- LEGENDAS:
- ▒ PAREDE EXISTENTE
 - ▒ CONCRETO EXISTENTE
 - ▒ A DEMOLIR E REMOVER
 - ▒ A CONSTRUIR
 - ▒ A REMOVER EM VISTA

OBS.: CONFERIR MEDIDAS EM OBRA
 DPO - DIRETORIA DE PROJETOS E OBRAS
 Praça José Bonifácio, nº 01 - CEP 96015-170 - PELOTAS/RS
 (51) 3026.7240 / 3026.7241 / 3026.7242
 dpo@fisuul.edu.br / dpo_cpro@fisuul.edu.br

INSTITUTO FEDERAL
 SUL-RIO-GRANDENSE

RESPONSÁVEL TÉCNICO/PROJETO:

RESPONSÁVEL TÉCNICO/EXECUÇÃO:

PROPRIETÁRIO:

REITORIA - GONÇALVES CHAVES, Nº 3218

PROJETO ARQUITETÔNICO

ADAPTAÇÃO DOS BLOCOS B-01 E B-02
 BLOCO B-2 - CORTES A-B E C-D, A DEMOLIR
 E CONSTRUIR E FACHADAS

REVISÃO/COORDENADOR(A) DE PROJETOS: REFORMAS E OBRAS
 PRECATORIAÇÃO - ZERENKOSKIAR 1 A E - 09/2016

DESENHO	JUCILEA
VISTO	
MODIF. EM	
ARQUIVO	REI 002/2012
DATA	JANEIRO/2012
ESCALA	INDICADA
FRANCHA	PAR 05/09