SITUAÇÃO - PEDREIRA
ESCALA: 1/1000

FOTO AÉREA DA PEDREIRA
ESCALA: 1/5000

OBS:

- Deverá ser executado mourão inclinado a 45° sempre que houver mudança de direção ou, no máximo, a cada 30 m
- Distância máxima entre mourões igual a 3,00 m

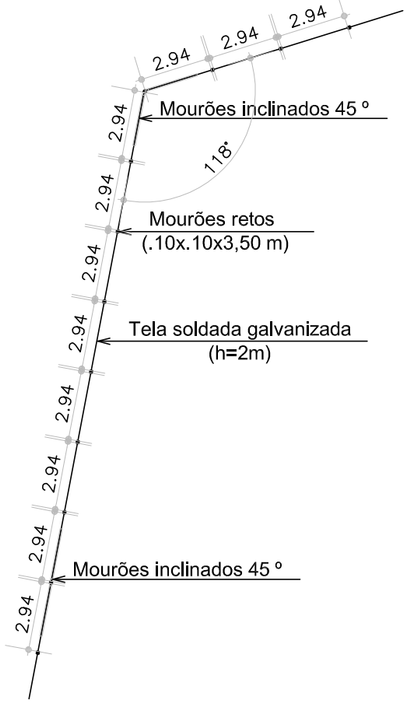

DETALHE - 1
ESCALA: 1/250

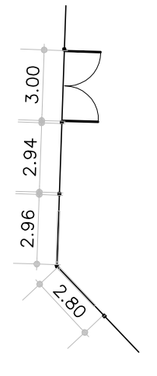

DETALHE - 2 (PORTÃO)
ESCALA: 1/250

OBS.: CONFERIR MEDIDAS EM OBRA

INSTITUTO FEDERAL
SUL-RIO-GRANDENSE
DPO- DIRETORIA DE PROJETOS E OBRAS
Praça José Bonifácio, nº 01 - CEP 96015-170 - PELOTAS/RS
(53) 3026.7242 / 3026.7241 / 3026.7240
dpo_cproj@ifsul.edu.br / dpo@ifsul.edu.br

RESPONSÁVEL TÉCNICO/PROJETO:

RESPONSÁVEL TÉCNICO/EXECUÇÃO:

PROPRIETÁRIO:

CAMPUS BAGÉ

PROJETO ARQUITETÔNICO

FOTO AÉREA
PLANTA DE SITUAÇÃO E DETALHES

\\192.168.100.10\PASTA TRABALHO\CAMPUS BAGÉ\LICITAÇÃO 2011\BLOCO AGROINDÚSTRIA, CERCAMENTO DA PEDREIRA E IDENTIFICAÇÃO VISUAL\LICITAÇÃO\CERCAMENTO DA PEDREIRA\PEDREIRA.DWG

DESENHO	CÉSAR/MICHELLE
VISTO	
MODIF. EM	JUNHO/2011
ARQUIVO	CBA 005/2011
DATA	JULHO/2010
ESCALA	INDICADA
PRANCHA	01/02