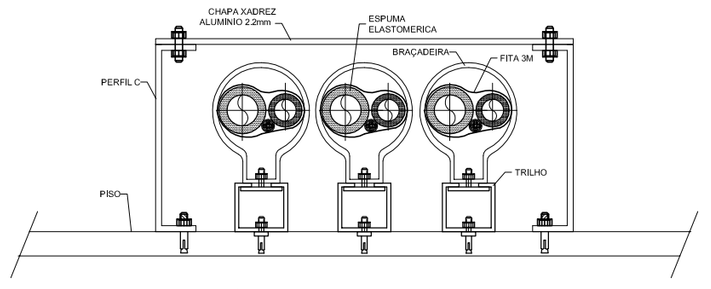


DETALHE DA PROTEÇÃO PARA AS TUBULAÇÕES EXTERNAS
SEM ESCALA

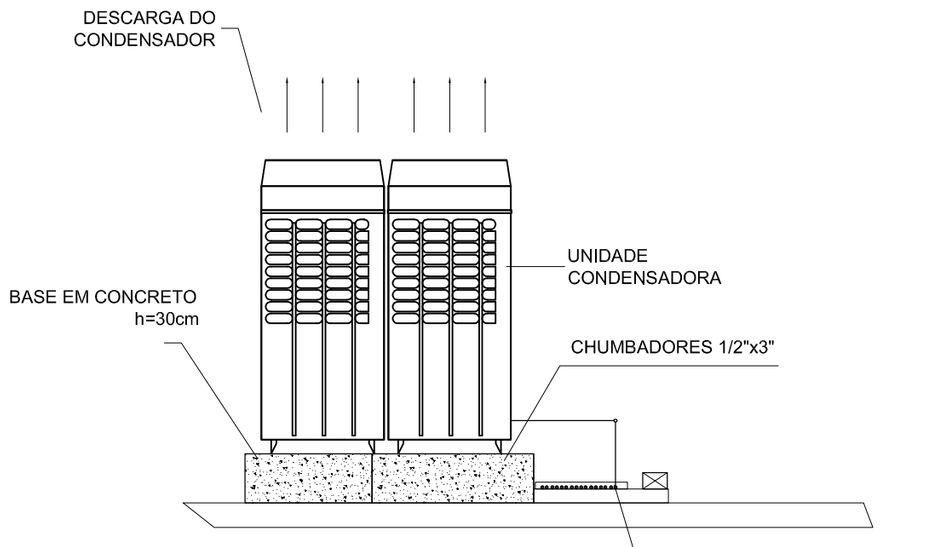


CORTE DA INSTALAÇÃO
SEM ESCALA

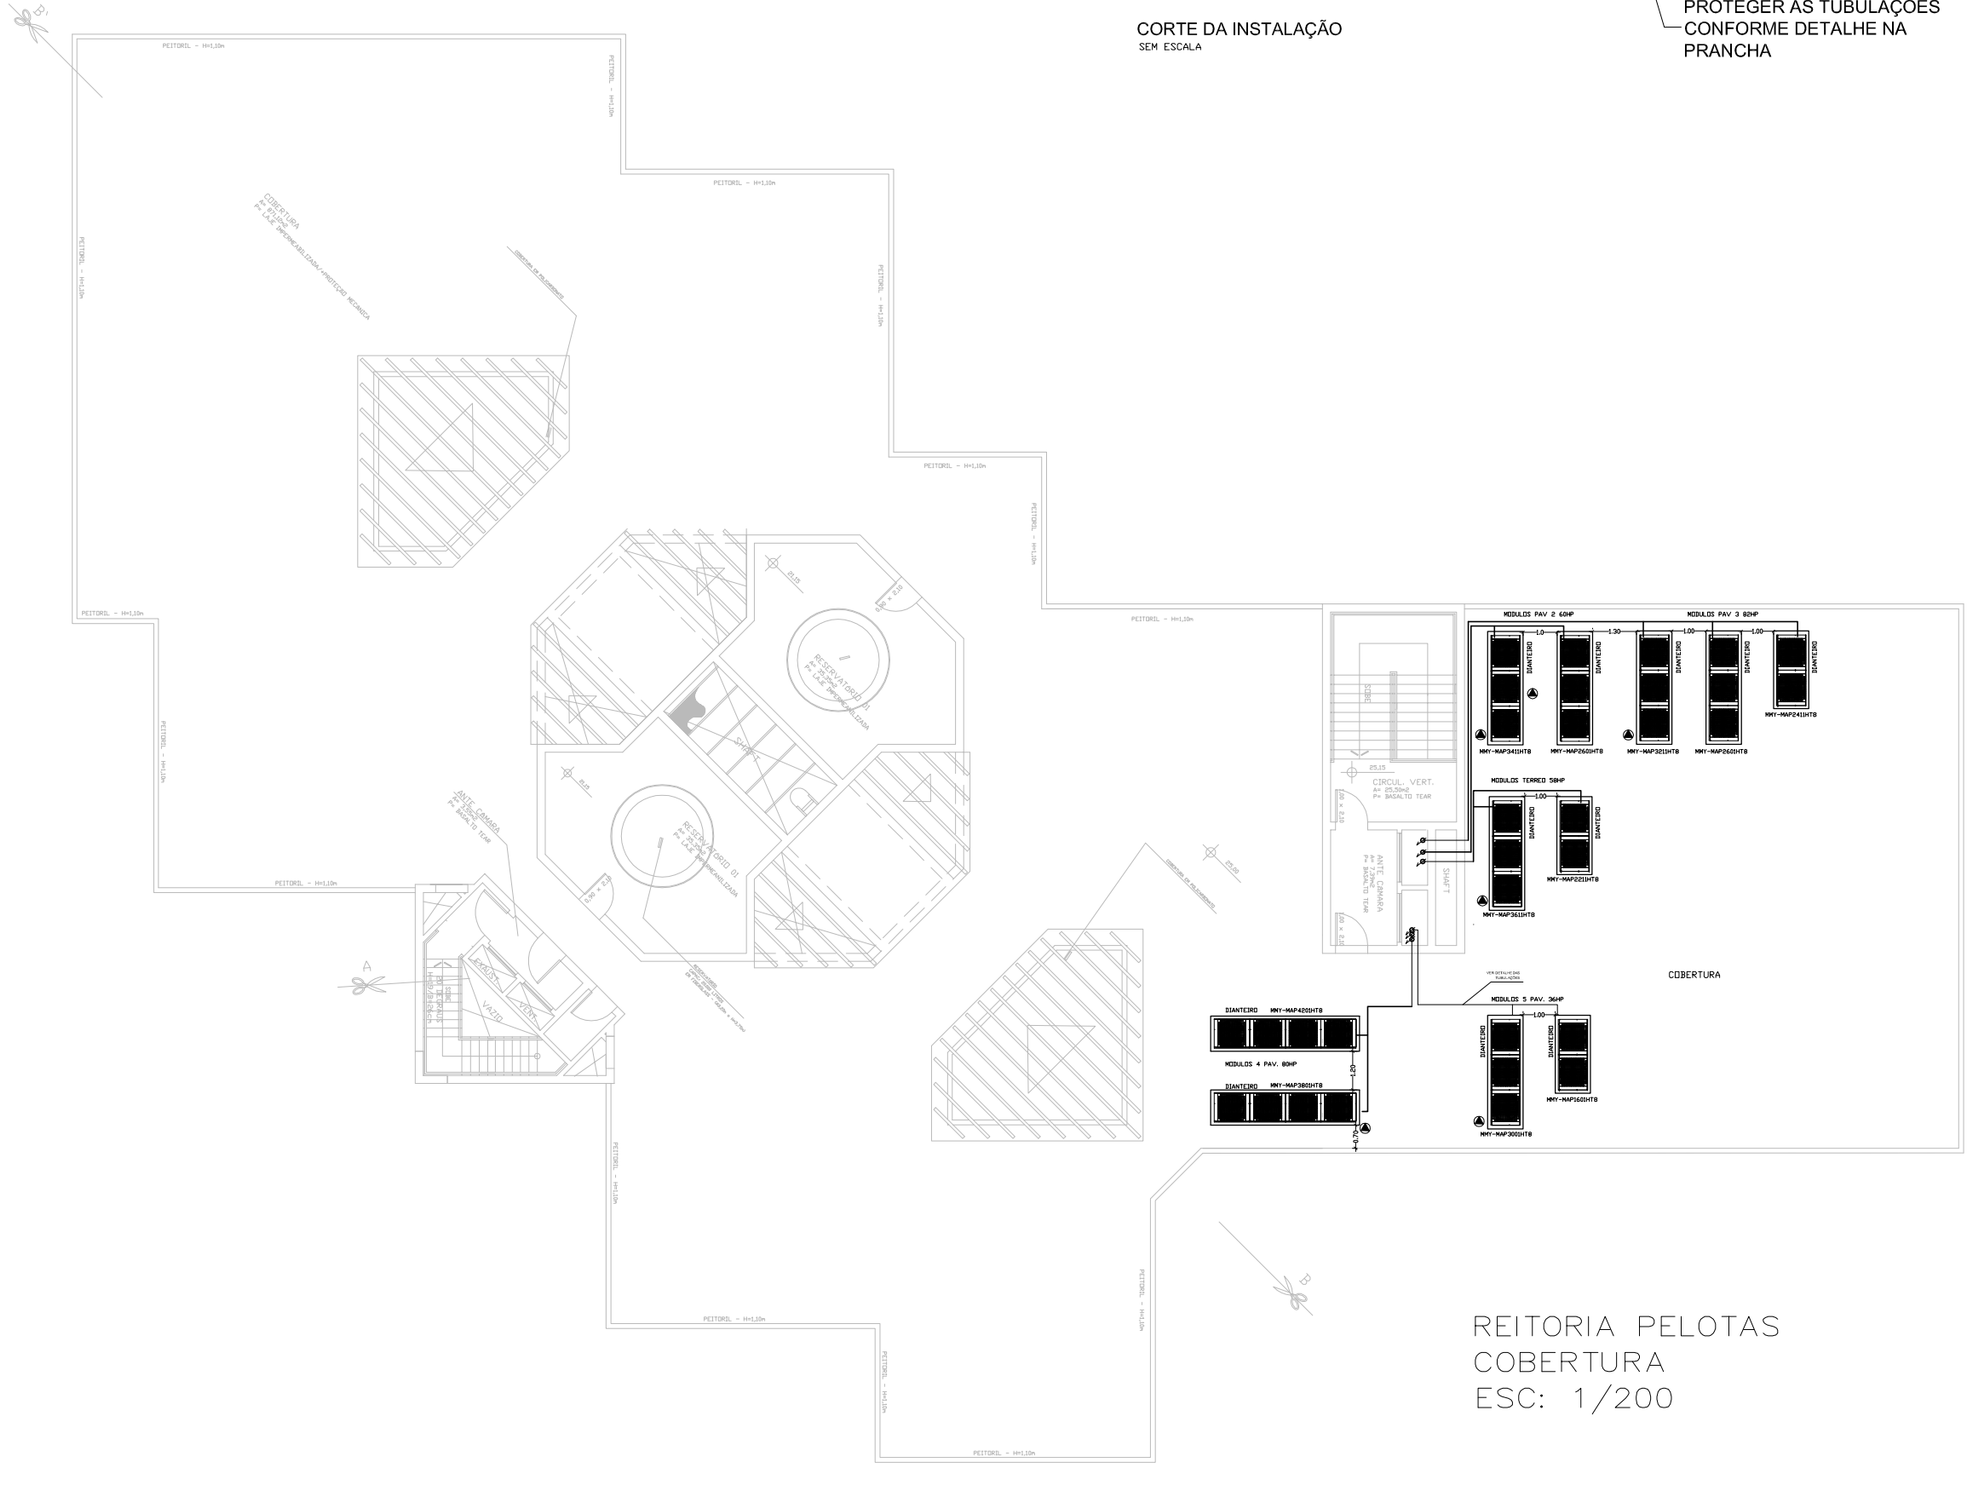


REITORIA PELOTAS
COBERTURA
ESC: 1/200

| | |
|---|---|
| | UNIDADE EVAPORADORA (UE)<br>TIPO PISO/TETO |
| | UNIDADE EVAPORADORA (UE)<br>TIPO HI-WALL |
| | UNIDADE CONDENSADORA VRF<br>MODULOS DE 3 |
| | PONTO DE DRENO ø 25mm - PVC<br>P/ HI-WALL E PISO/TETO<br><br>PONTO DE DRENO ø 32mm - PVC<br>PARA CASSETES C/BOMBA DE VÁCUO |
| | PONTO DE FORÇA CONFORME TABELA |
| | CONECTOR VRF PARA LINHA RAS |
| SUB | SUBIDA DA TUBULAÇÃO |
| | TUBULAÇÃO FRIGORÍGENA<br>LÍQUIDO E SUÇÃO |
| | DESCIDA DA TUBULAÇÃO |

- UNIDADES CONDENSADORAS VRF -

| MODELO REFERÊNCIA | APRESENTAÇÃO | POTENCIA | CARACTERISTICA ELETRICA |
|---|---|---|---|
| MMY-MAP2211HT8 | INTERLIGAÇÕES VER DIAGRAM PAV TERREO PRANCHA CLI-07 | 22HP | PF-18KW/380V/3F |
| MMY-MAP3611HT8 | INTERLIGAÇÕES VER DIAGRAM PAVTERREO A PRANCHA CLI-07 | 36HP | PF-38KW/380V/3F |
| MMY-MAP3411HT8 | INTERLIGAÇÕES VER DIAGRAM PAV2 - PRANCHA CLI-08 | 34HP | PF-34KW/380V/3F |
| MMY-MAP2601HT8 | INTERLIGAÇÕES VER DIAGRAM PAV2A - PRANCHA CLI-08 | 26HP | PF-21KW/380V/3F |
| MMY-MAP3211HT8 | INTERLIGAÇÕES VER DIAGRAM PAV3 - PRANCHA CLI-09 | 32HP | PF-29KW/380V/3F |
| MMY-MAP2411HT8 | INTERLIGAÇÕES VER DIAGRAM PAV3A - PRANCHA CLI-09 | 24HP | PF-25KW/380V/3F |
| MMY-MAP2601HT8 | INTERLIGAÇÕES VER DIAGRAM PAV3B - PRANCHA CLI-09 | 26HP | PF-21KW/380V/3F |
| MMY-MAP4201HT8 | INTERLIGAÇÕES VER DIAGRAM PAV4 - PRANCHA CLI-10 | 42HP | PF-40KW/380V/3F |
| MMY-MAP4201HT8 | INTERLIGAÇÕES VER DIAGRAM PAV4 - PRANCHA CLI-10 | 38HP | PF-32KW/380V/3F |
| MMY-MAP1601HT8 | INTERLIGAÇÕES VER DIAGRAM PAV5 - PRANCHA CLI-11 | 16HP | PF-12,5KW/380V/3F |
| MMY-MAP3001HT8 | INTERLIGAÇÕES VER DIAGRAM PAV5A - PRANCHA CLI-11 | 30HP | PF-25KW/380V/3F |

OB.
AS MEDIDAS DA TUBULAÇÃO DEVERÃO SER CONFIRMADAS A PARTIR DA ORIENTAÇÃO DO FABRICANTE DOS EQUIPAM. ESTAS DEVERÃO SER CONFIRMADAS EM OBRA.

THALENTOS ENGENHARIA LTDA
Av Borges de Medeiros, 3300/1602 – Praia de Belas – Porto Alegre RS CEP 90110-150
Fone: 8424-5083 - 8111-5083 – Fax 3364-5083 site www.thalentos.eng.br – email: thalentos@thalentos.eng.br
RESPONSABILIDADE TÉCNICA
Humberto Luiz de Carvalho Estrobi Eng.Civil-Crea-RS 88.068
Marcelo Lima dos Santos Arq. & Urb. - Crea-RS 124.773
Marcelo F. Ovando Eng.Mecânico-Crea-RS 133.491
CREA RS 129.153
PROJETO MARCELO CHRISTINI
DESENHO MARCELO CHRISTINI

**OBS.: CONFERIR MEDIDAS EM OBRA**

DPO- DIRETORIA DE PROJETOS E OBRAS
Praça José Bonifácio, nº 01 - CEP 96015-170 - PELOTAS/RS
(53) 3026.7242 / 3026.7241 / 3026.7240
dpo_cproj@ifsul.edu.br / dpo@ifsul.edu.br
INSTITUTO FEDERAL
SUL-RIO-GRANDENSE

# REITORIA PELOTAS

## PROJETO DE CLIMATIZAÇÃO

PLANTA BAIXA COBERTURA

| | |
|---|---|
| DESENHO | MARCELO |
| VISTO | DPO |
| MODIF. EM | 25/04/2011 |
| ARQUIVO | |
| DATA | FEV/2011 |
| ESCALA | INDICADA |
| PRANCHA | CLI-06 |

//Servapo/Pasta Trabalho/Reitoria/Prédio Reitoria/Licitação/Projeto Climatização/Climatização/ Reitoria fev_2011-3 - CLI-06