



ESTRUTURAL
CONTRAPISO ARMADO / VIGA BALDRAME
ESC. 1/10

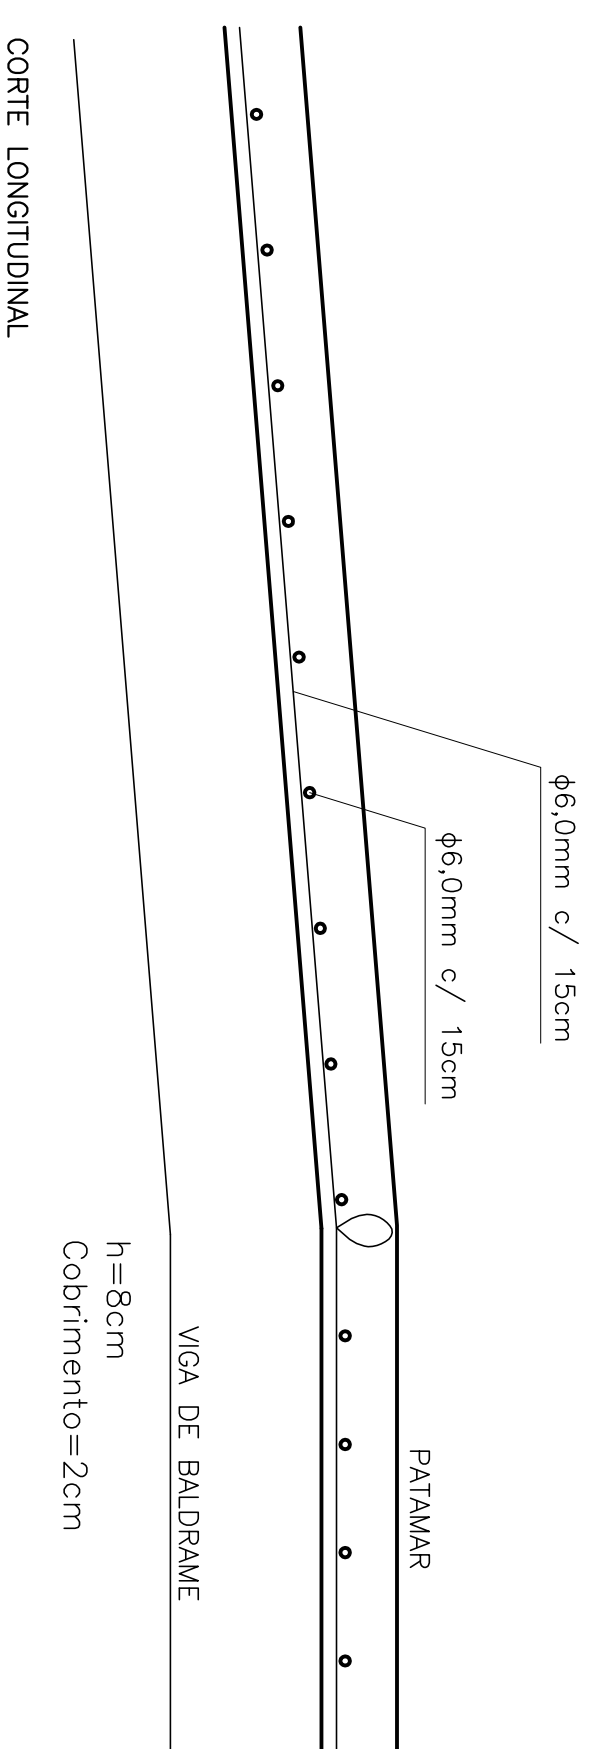

ESTRUTURAL
CONTRAPISO ARMADO
ESC. 1/10

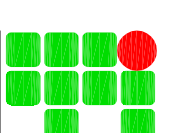

OBS.: CONFERIR MEDIDAS EM OBRA
INSTITUTO FEDERAL
SUL-RIO-GRANDENSE

DPO - DIRETORIA DE PROJETOS E OBRAS
Praça José Bonifácio, nº 01 - CEP 96015-170 - PELOTAS/RS
(53) 3026.7242 / 3026.7241 / 3026.7240 - dpo@ifsul.edu.br

RESPONSÁVEL TÉCNICO/PROJETO: _____

RESPONSÁVEL TÉCNICO/EXECUÇÃO: _____

PROPRIETÁRIO: _____

CAMPUS SAPUCAIA DO SUL - BLOCO SALAS DE AULA

PROJETO ARQUITETÔNICO

ESTRUTURAL

C:\DOCUMENTS\AND SETTINGS\ADMINISTRACAO\DESKTOP\SALAS DE AULAS\SALAS DE
AULAS\ESTRUTURA\ELA COBERTA\TAB001_20x21 ESTRUTURAL.DWG

DESENHO	FABIANE/CLAYTON
VISTO	XXX
MODIF. EM	SETEMBRO/2010
ARQUIVO	BJ 001 20--21
DATA	JANEIRO/2010
ESCALA	INDICADA
PRANCHA	PES 20/21