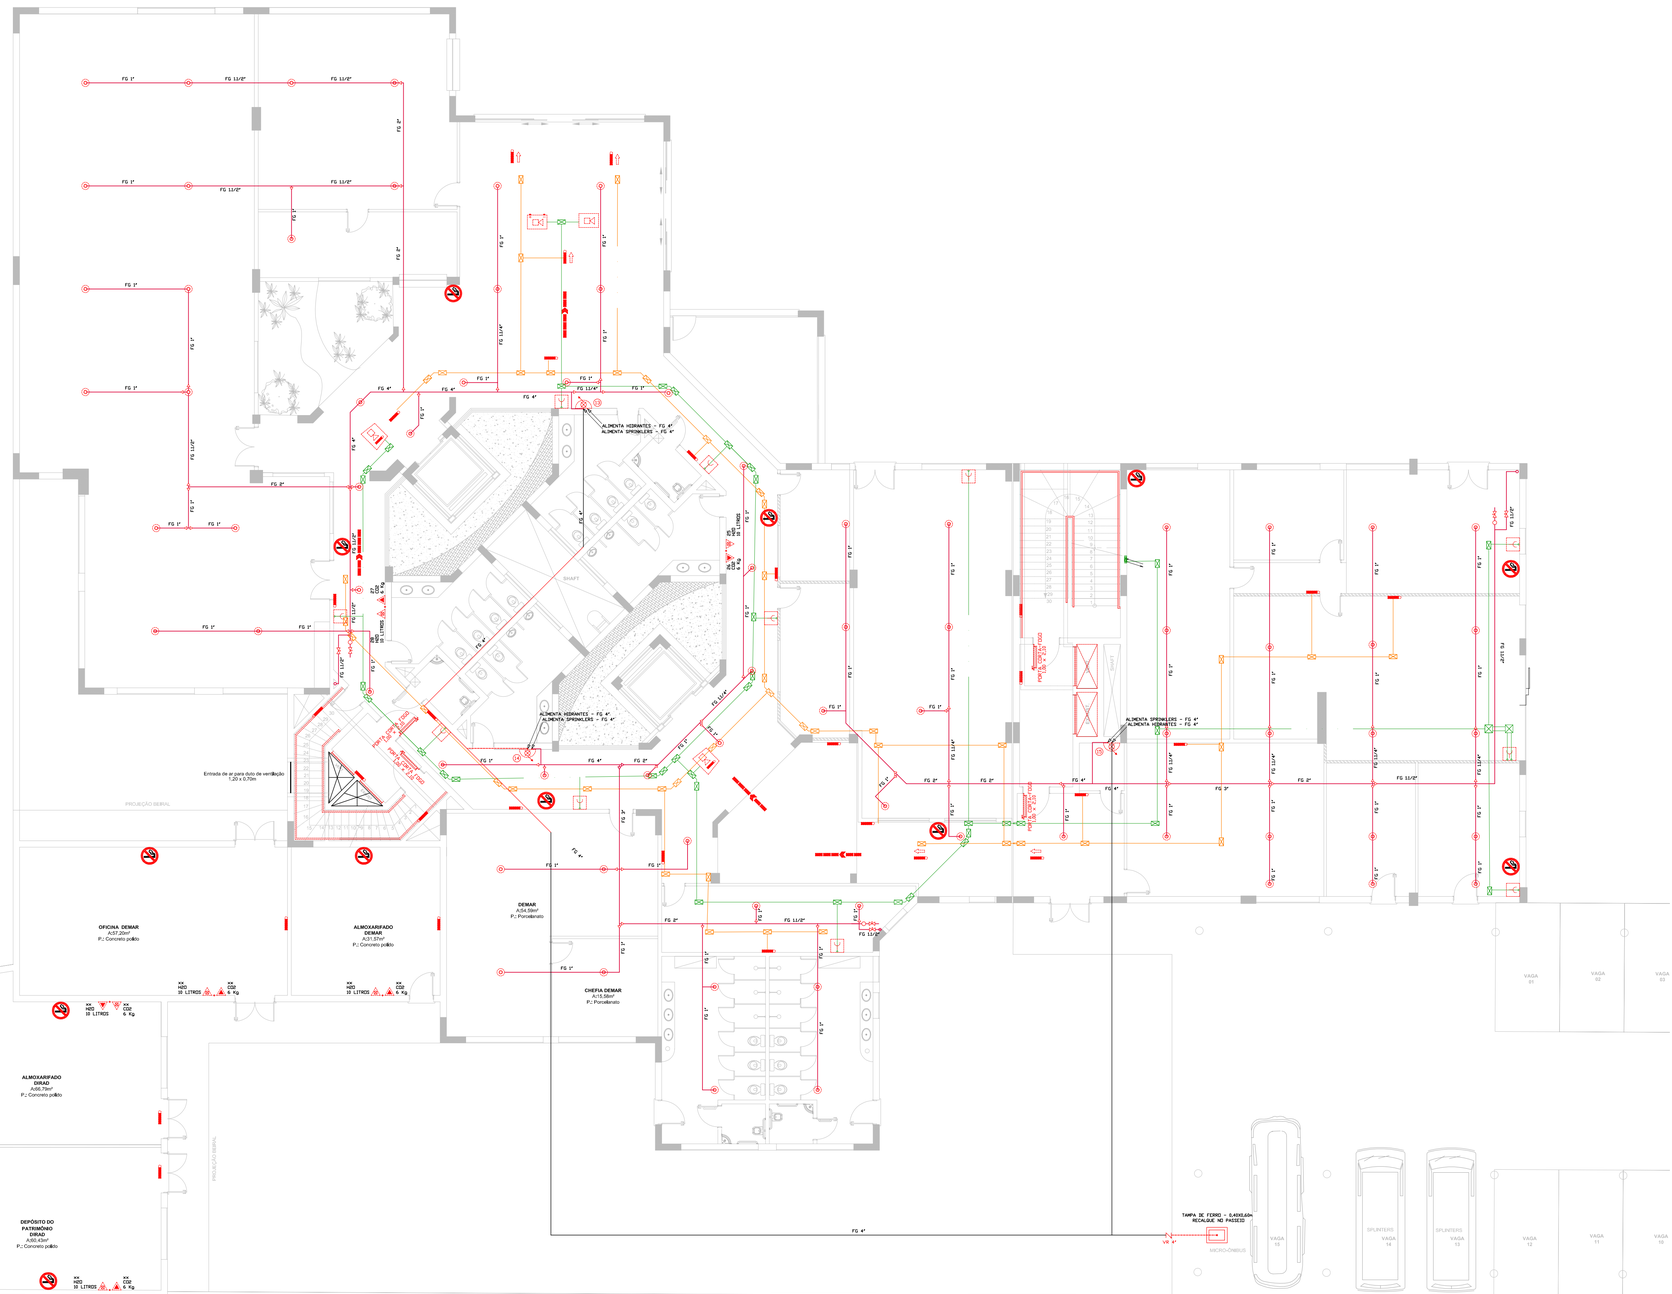

PPCI PAV. TÉRREO
ESCALA: 1/100

OBS.: CONFERIR MEDIDAS EM OBRA

INSTITUTO FEDERAL
SUL-RIO-GRANDENSE

DPO- DIRETORIA DE PROJETOS E OBRAS
Praça José Bonifácio, nº 01 - CEP 96015-170 - PELOTAS/RS
(53) 3026.7240 / 3026.7241 / 3026.7242
dpo@ifsul.edu.br / dpo_cpro@ifsul.edu.br

RESPONSÁVEL TÉCNICO/PROJETO:

RESPONSÁVEL TECNICO/EXECUÇÃO:

PROPRIETÁRIO:

REITORIA DO IFSul - Parte 1

PROJETO DE PREVENÇÃO CONTRA INCÊNDIO

PPCI – PAVIMENTO TÉRREO

DESENHO	MICHEL
VISTO	
MODIF. EM	
ARQUIVO	REI 004/2012
DATA	JULHO/2012
ESCALA	INDICADA
PRANCHA	PPI 129/134

W:\PROAP\DPO\1- REITORIA\GONÇALVES CHAVES 321\LICITAÇÃO 2012\REITORIA - PARTE 1\PROJETO PREVENÇÃO DE INCÊNDIO\PPI 129 A 134 - PREVENÇÃO DE INCÊNDIO.DWG