




ESTRUTURA DA COBERTURA
Esc:1/50

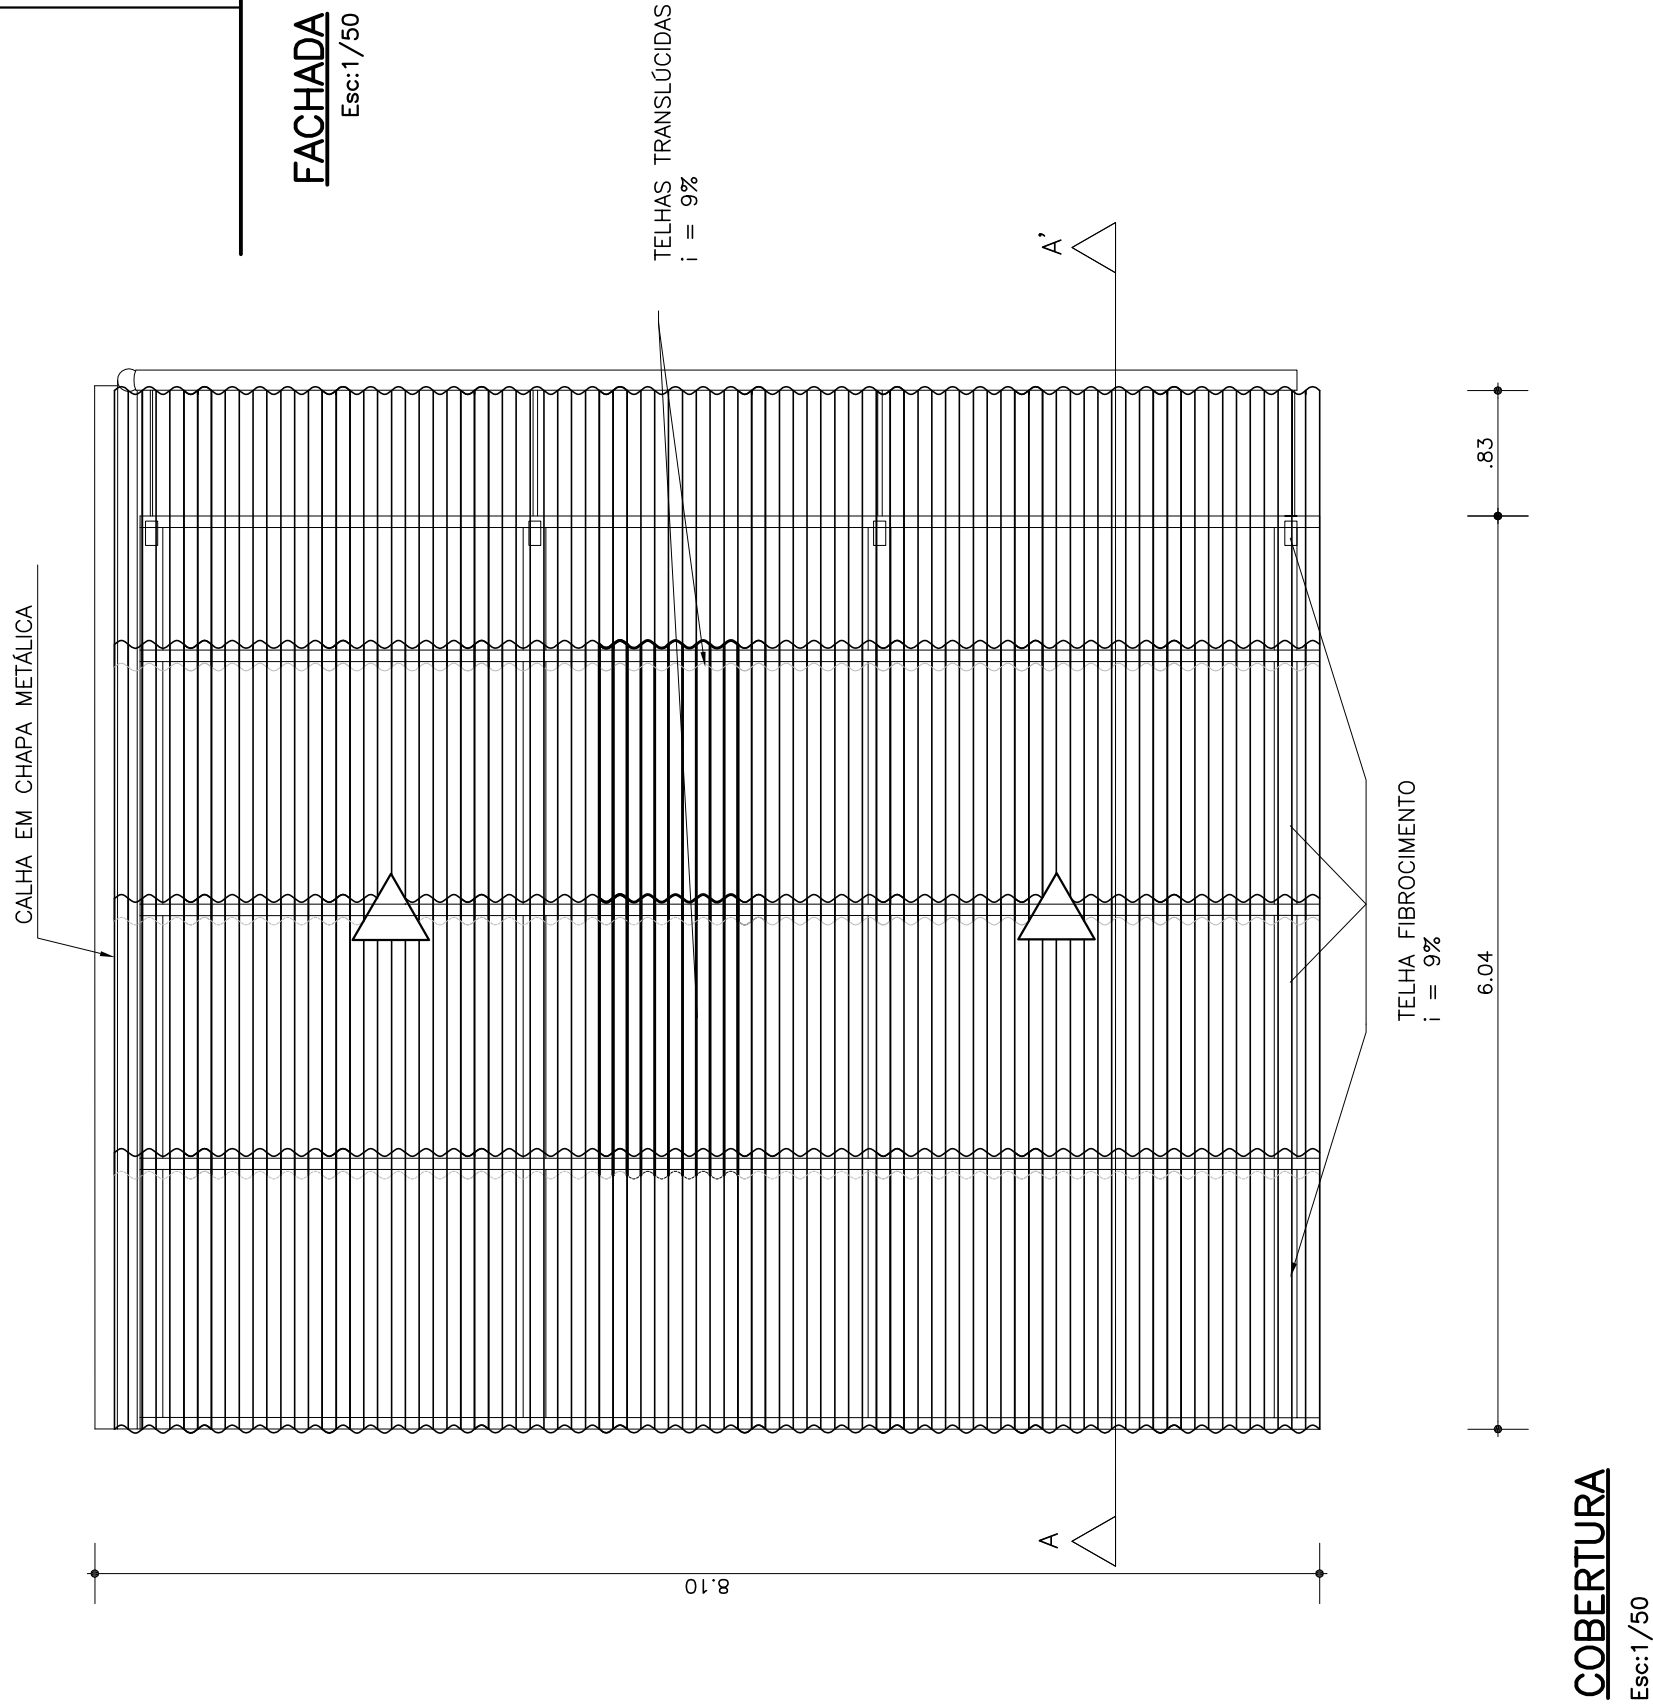


COBERTURA
Esc:1/50

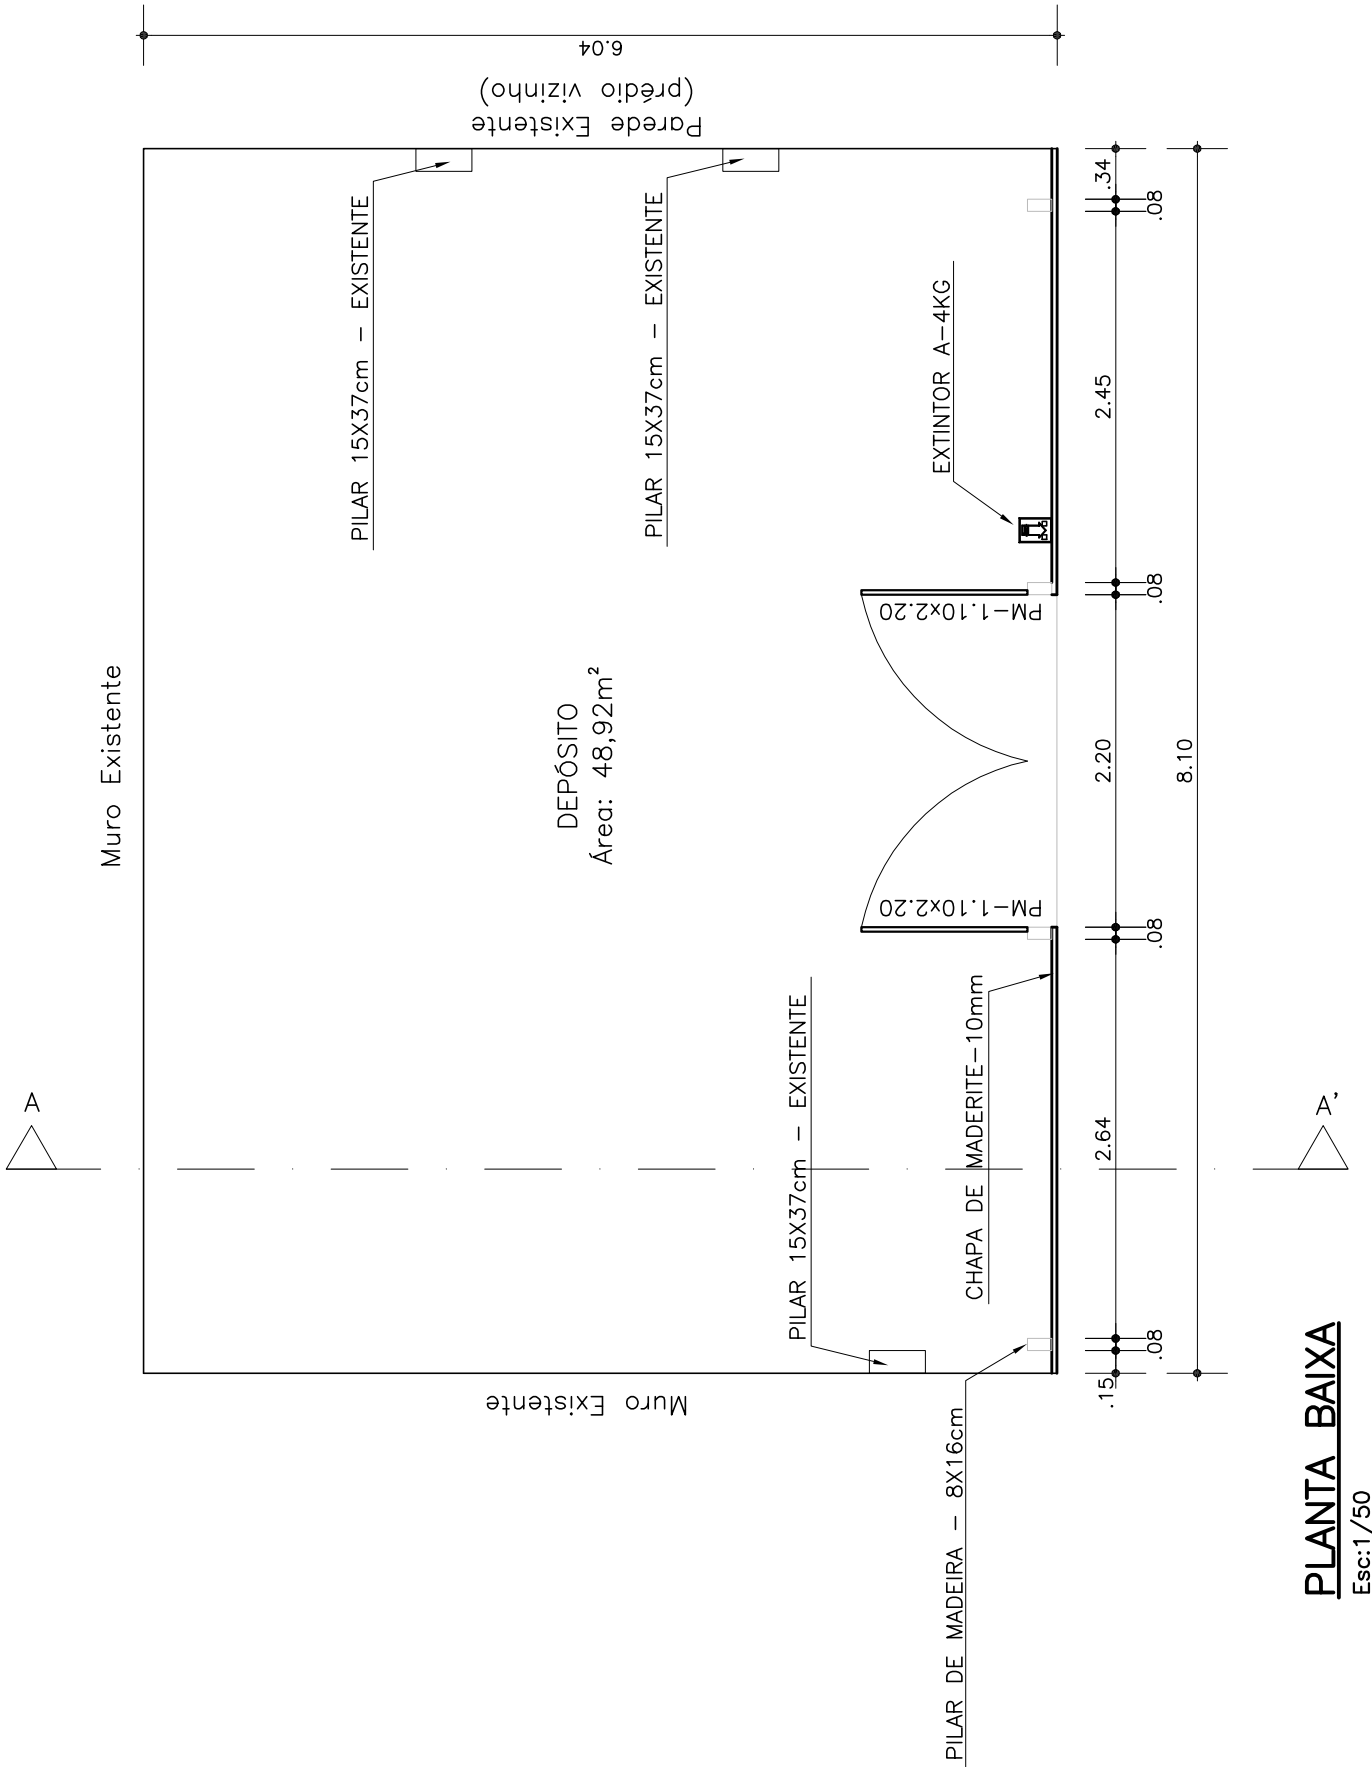


PLANTA BAIXA
Esc:1/50

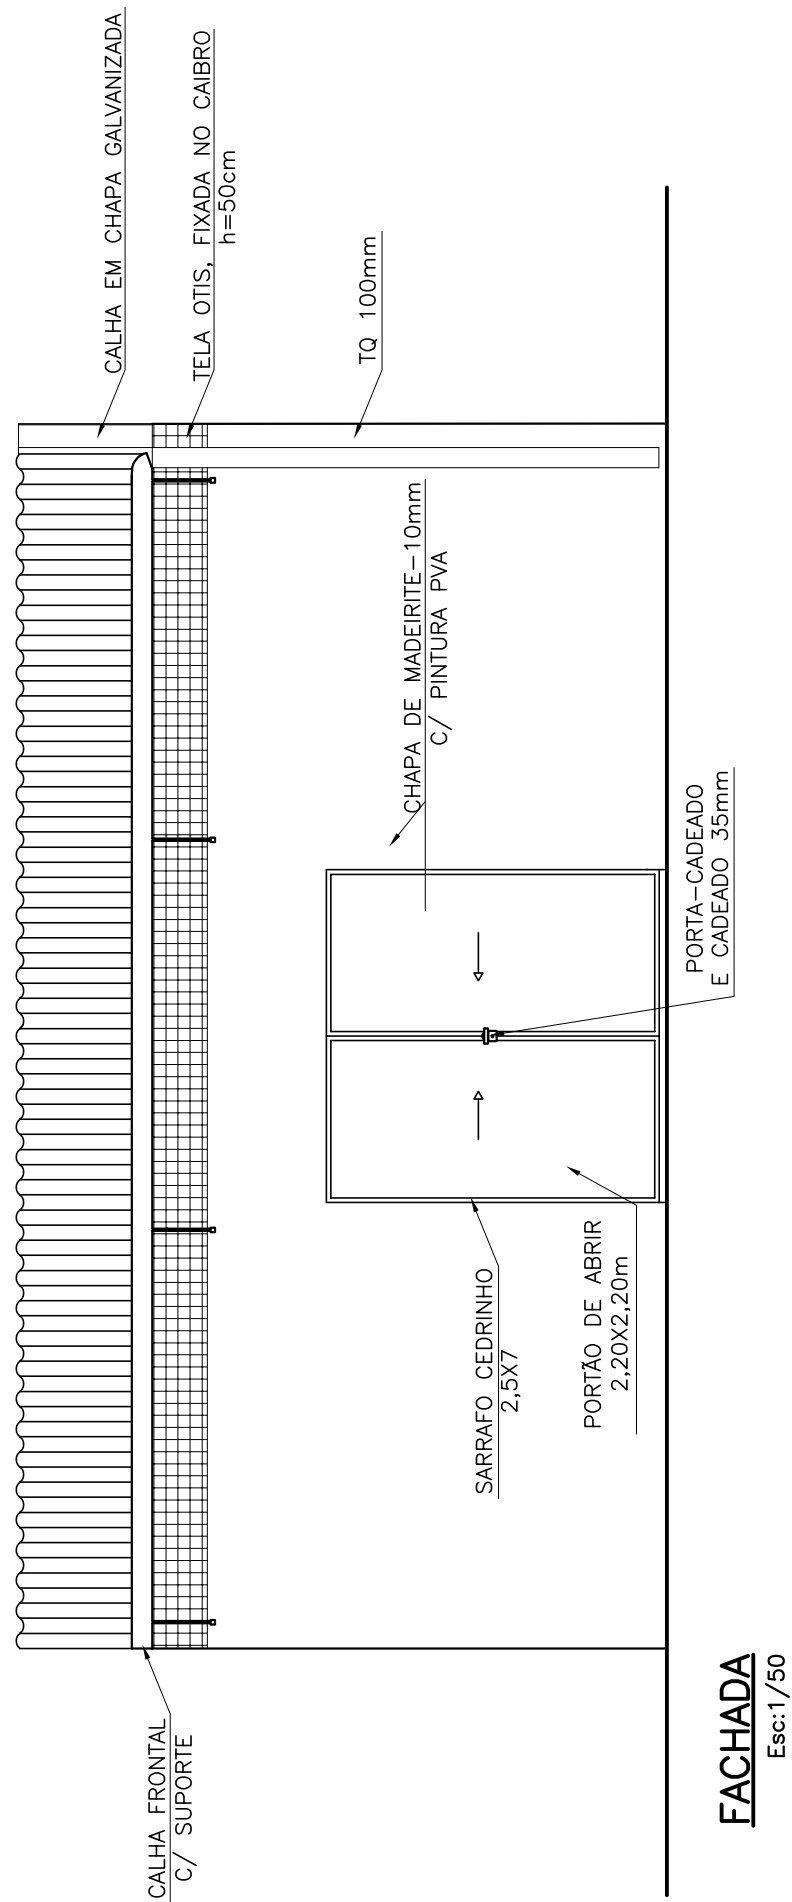


FACHADA
Esc:1/50

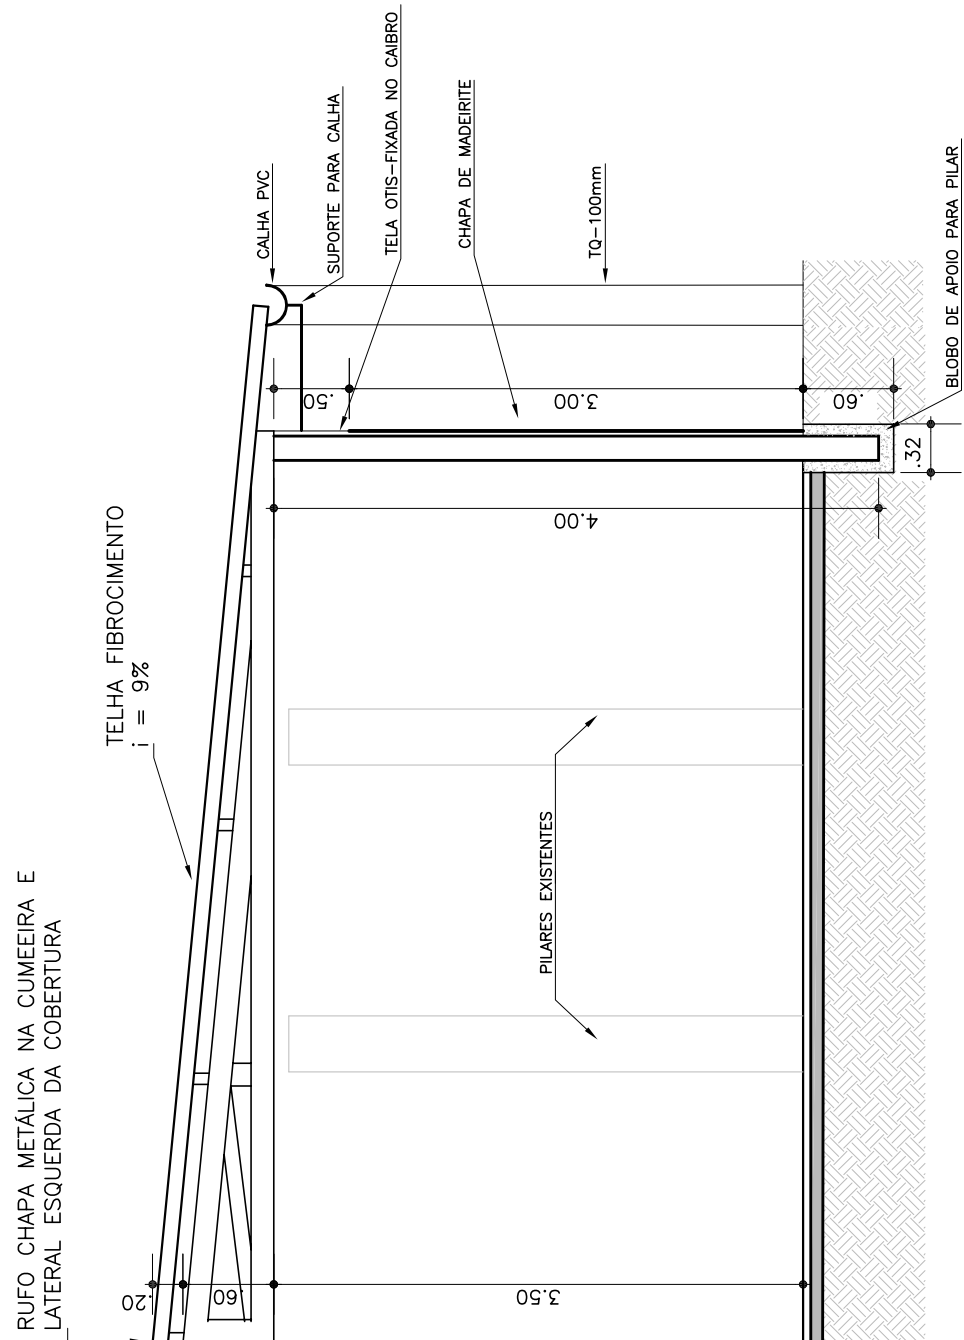

CORTE AA'
Esc:1/50

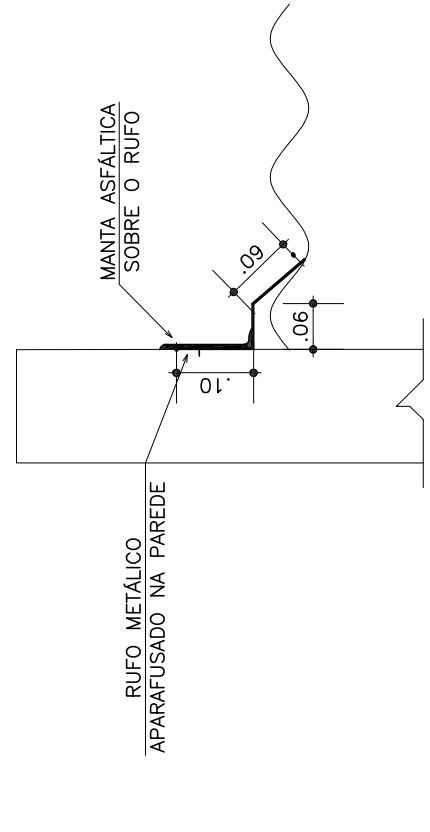

DETALHE RUFO-corte 25
Esc:1/10

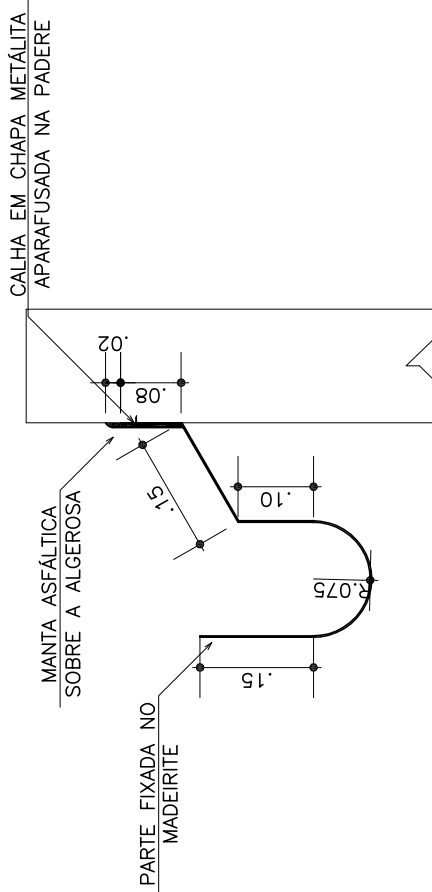

DETALHE CALHA-corte 70
Esc:1/10