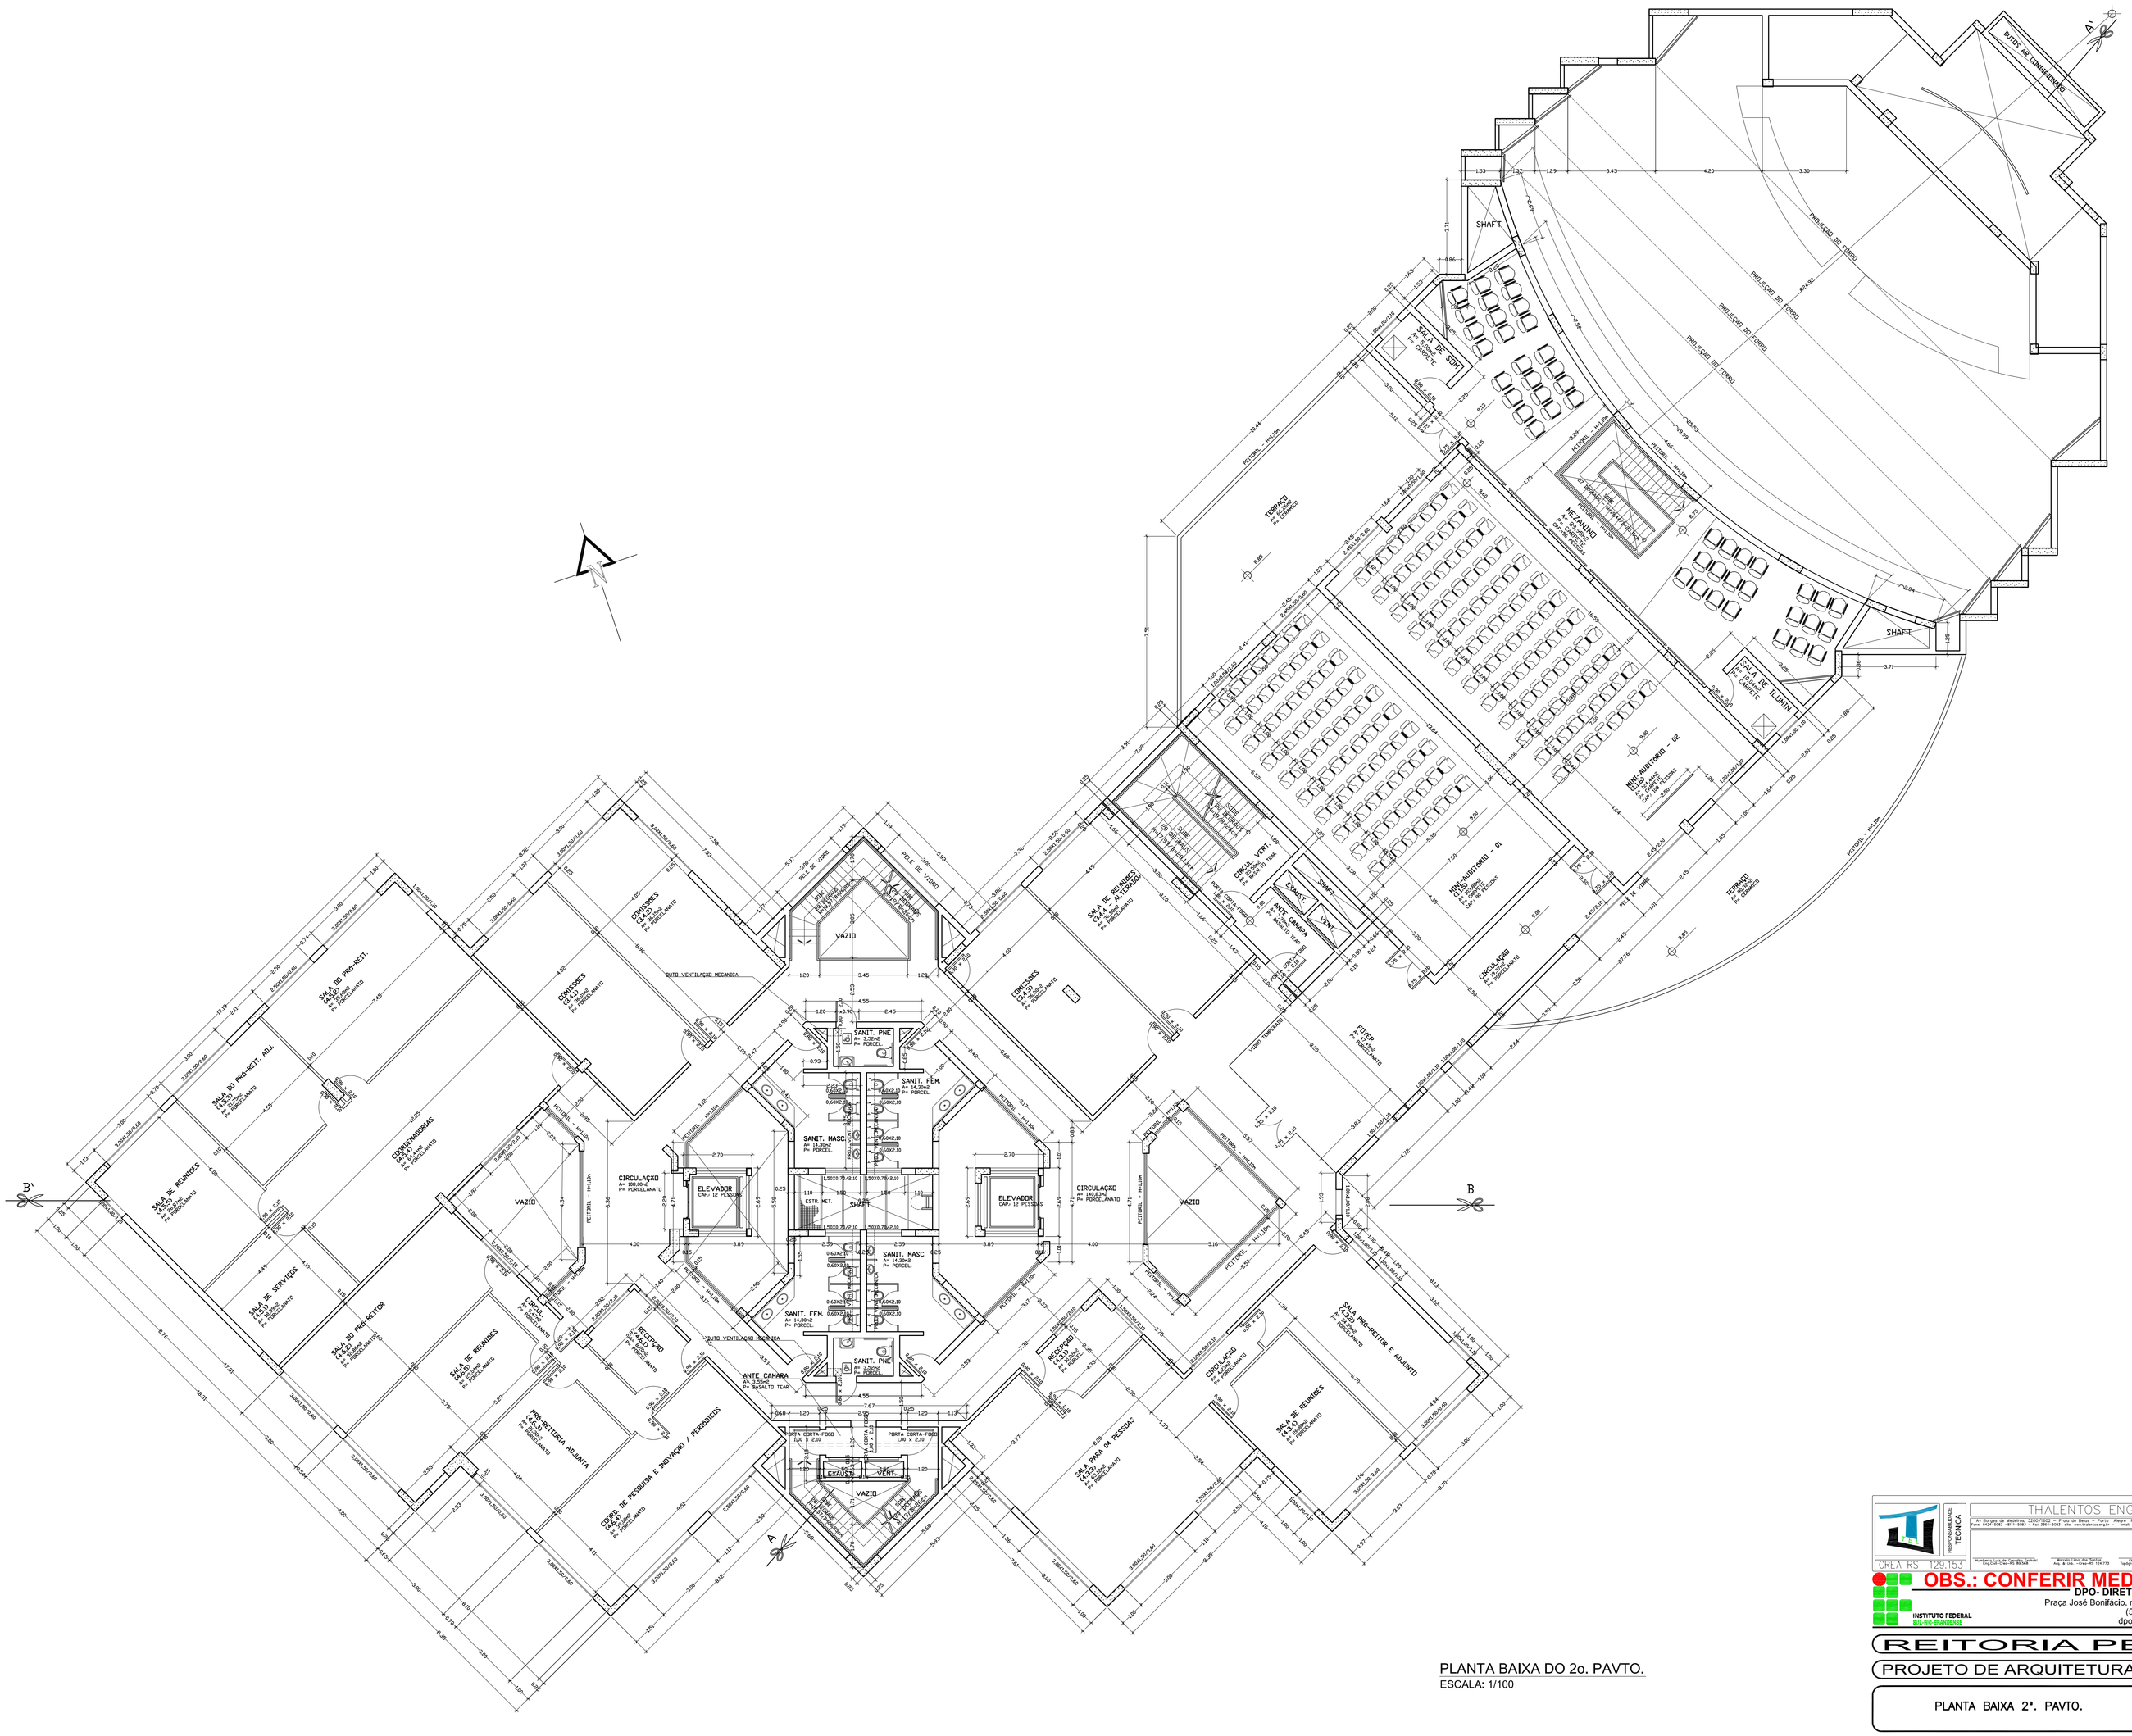

PLANTA BAIXA DO 2o. PAVTO.
ESCALA: 1/100

THALENTOS ENGENHARIA LTDA

Av. Borges de Medeiros, 3060/1402 – Praça da Bandeira – Porto Alegre RS CEP 90110-150
Fone: 0800-7040 - 0711-1500 - Fax: 0800-7040 site: www.thalentos.eng.br - email: thalentos@thalentos.eng.br

PROJETO	MARCELO LIMA
DESENHO	MARCELO LIMA

CREA RS 129.153

OBS.: CONFERIR MEDIDAS EM OBRA

INSTITUTO FEDERAL
SUL-RIO-GRANDENSE

DPO- DIRETORIA DE PROJETOS E OBRAS
Praça José Bonifácio, nº 01 - CEP 96015-170 - PELOTAS/RS
(53) 3026.7242 / 3026.7241 / 3026.7240
dpo_cproj@ifsul.edu.br / dpo@ifsul.edu.br

REITORIA PELOTAS

PROJETO DE ARQUITETURA

PLANTA BAIXA 2°. PAVTO.

DESENHO	MARCELO LIMA
VISTO	DPO
MODIF. EM	13/02/2011
ARQUIVO	Reitoria fev_2011-3
DATA	FEV/2011
ESCALA	INDICADA
PRANCHA	04 A

//Servaço/Pasta Trabalho/Reitoria/Prédio Reitoria/Licitação/Projeto Arquitetônico/Arquitetônico/Reitoria fev_2011-3 - 04A