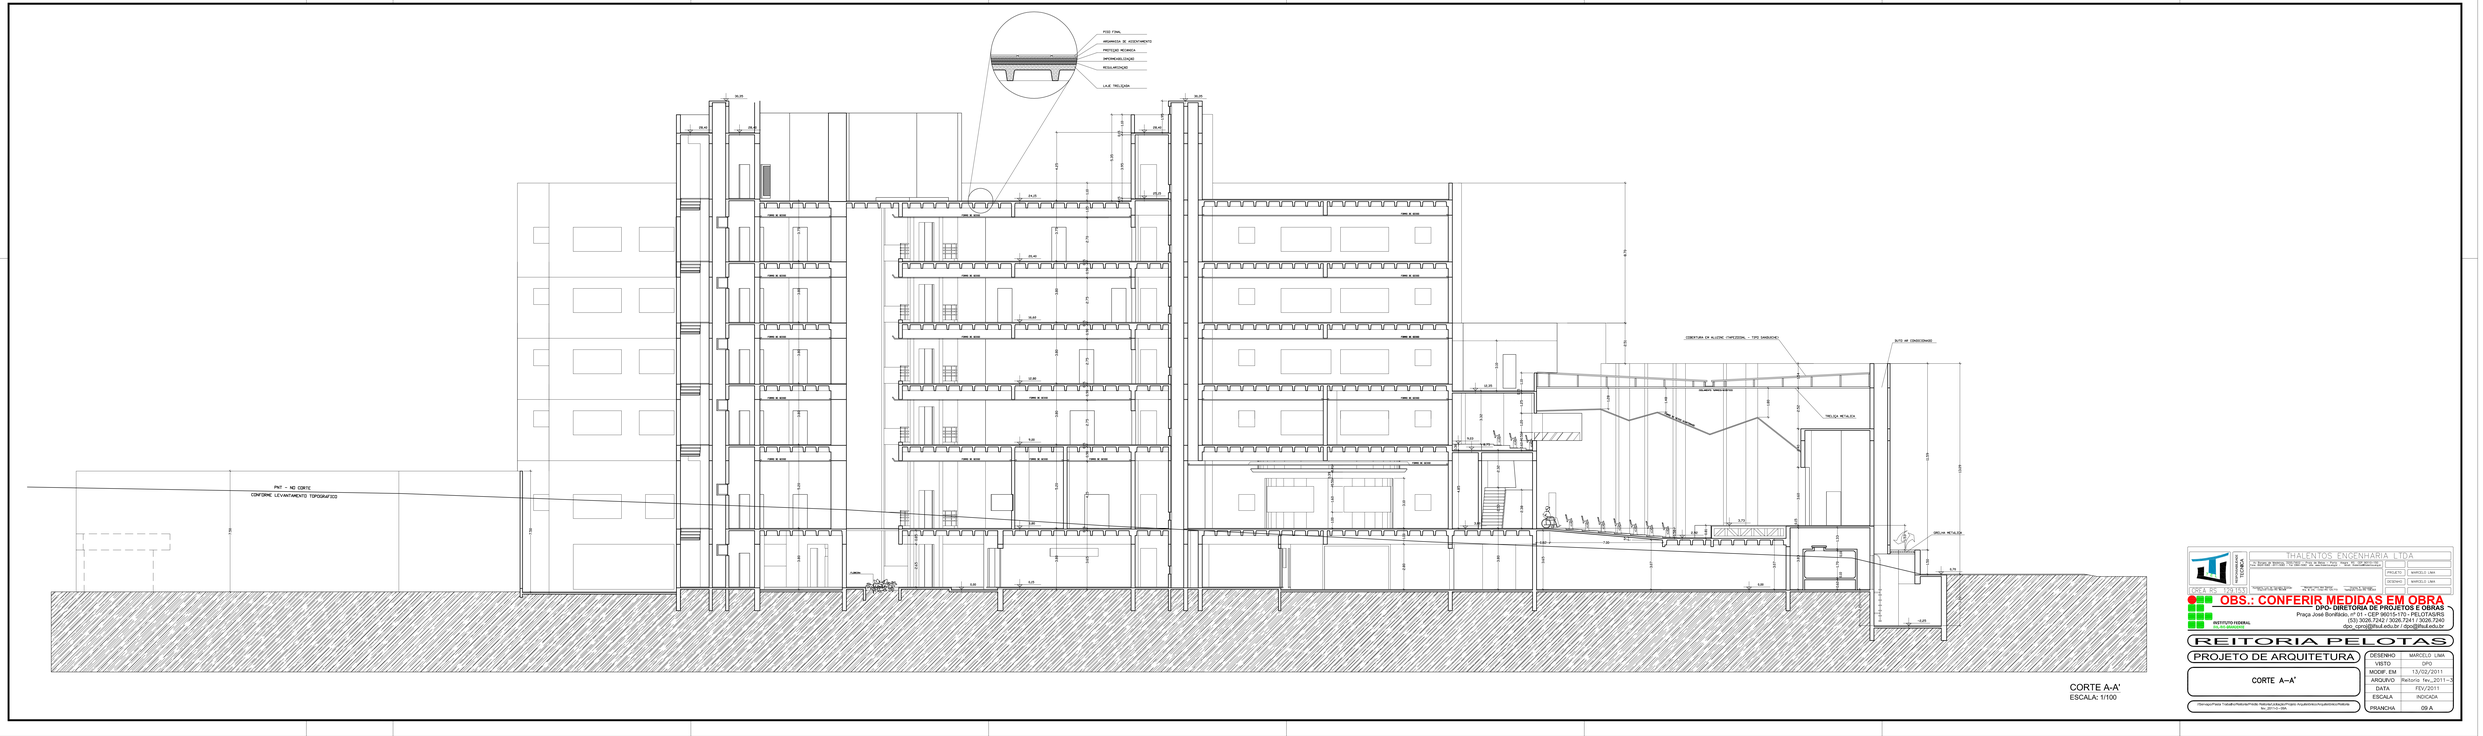

CORTE A-A'
ESCALA: 1/100

THALENTOS ENGENHARIA LTDA

PROJETO	MARCELO LIMA
DESENHO	MARCELO LIMA

OBS.: CONFERIR MEDIDAS EM OBRA

DPO- DIRETORIA DE PROJETOS E OBRAS
Praça José Bonifácio, nº 01 - CEP 96015-310 - PELOTAS/RS
(53) 3026.7242 / 3026.7241 / 3026.7249
dpo.rpmt@ifsul.edu.br / dpo@ifsul.edu.br

INSTITUTO FEDERAL
Sul-rio-grandense

REITORIA PELOTAS

PROJETO DE ARQUITETURA

CORTE A–A'

DESENHO	MARCELO LIMA
VISTO	DPO
MODIF. EM	13/02/2011
ARQUIVO	Reitoria Tec_2011-3
DATA	FEV/2011
ESCALA	INDICADA
PRANCHA	09 A