
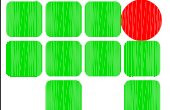


BLOCO SALAS DE AULA

- ADESIVO IDENTIFICADOR DAS PORTAS COM NUMERAÇÃO  
(UM ADESIVO IDENTIFICADOR POR FOLHA)
10. (PORTAS COM 1 FOLHA)
- TOTAL = 10 ADESIVOS
- ADESIVO IDENTIFICADOR DAS PORTAS PARA SANITÁRIOS  
(SEM NUMERAÇÃO)
- SANITÁRIO FEMININO                      SANITÁRIO MASCULINO
- 01 n° 203                                      01 n° 210
- TOTAL = 02 ADESIVOS
- ADESIVO IDENTIFICADOR COM LOGOTIPO
01. (PORTAS COM 2 FOLHAS) – n° 21
- TOTAL = 02 ADESIVOS

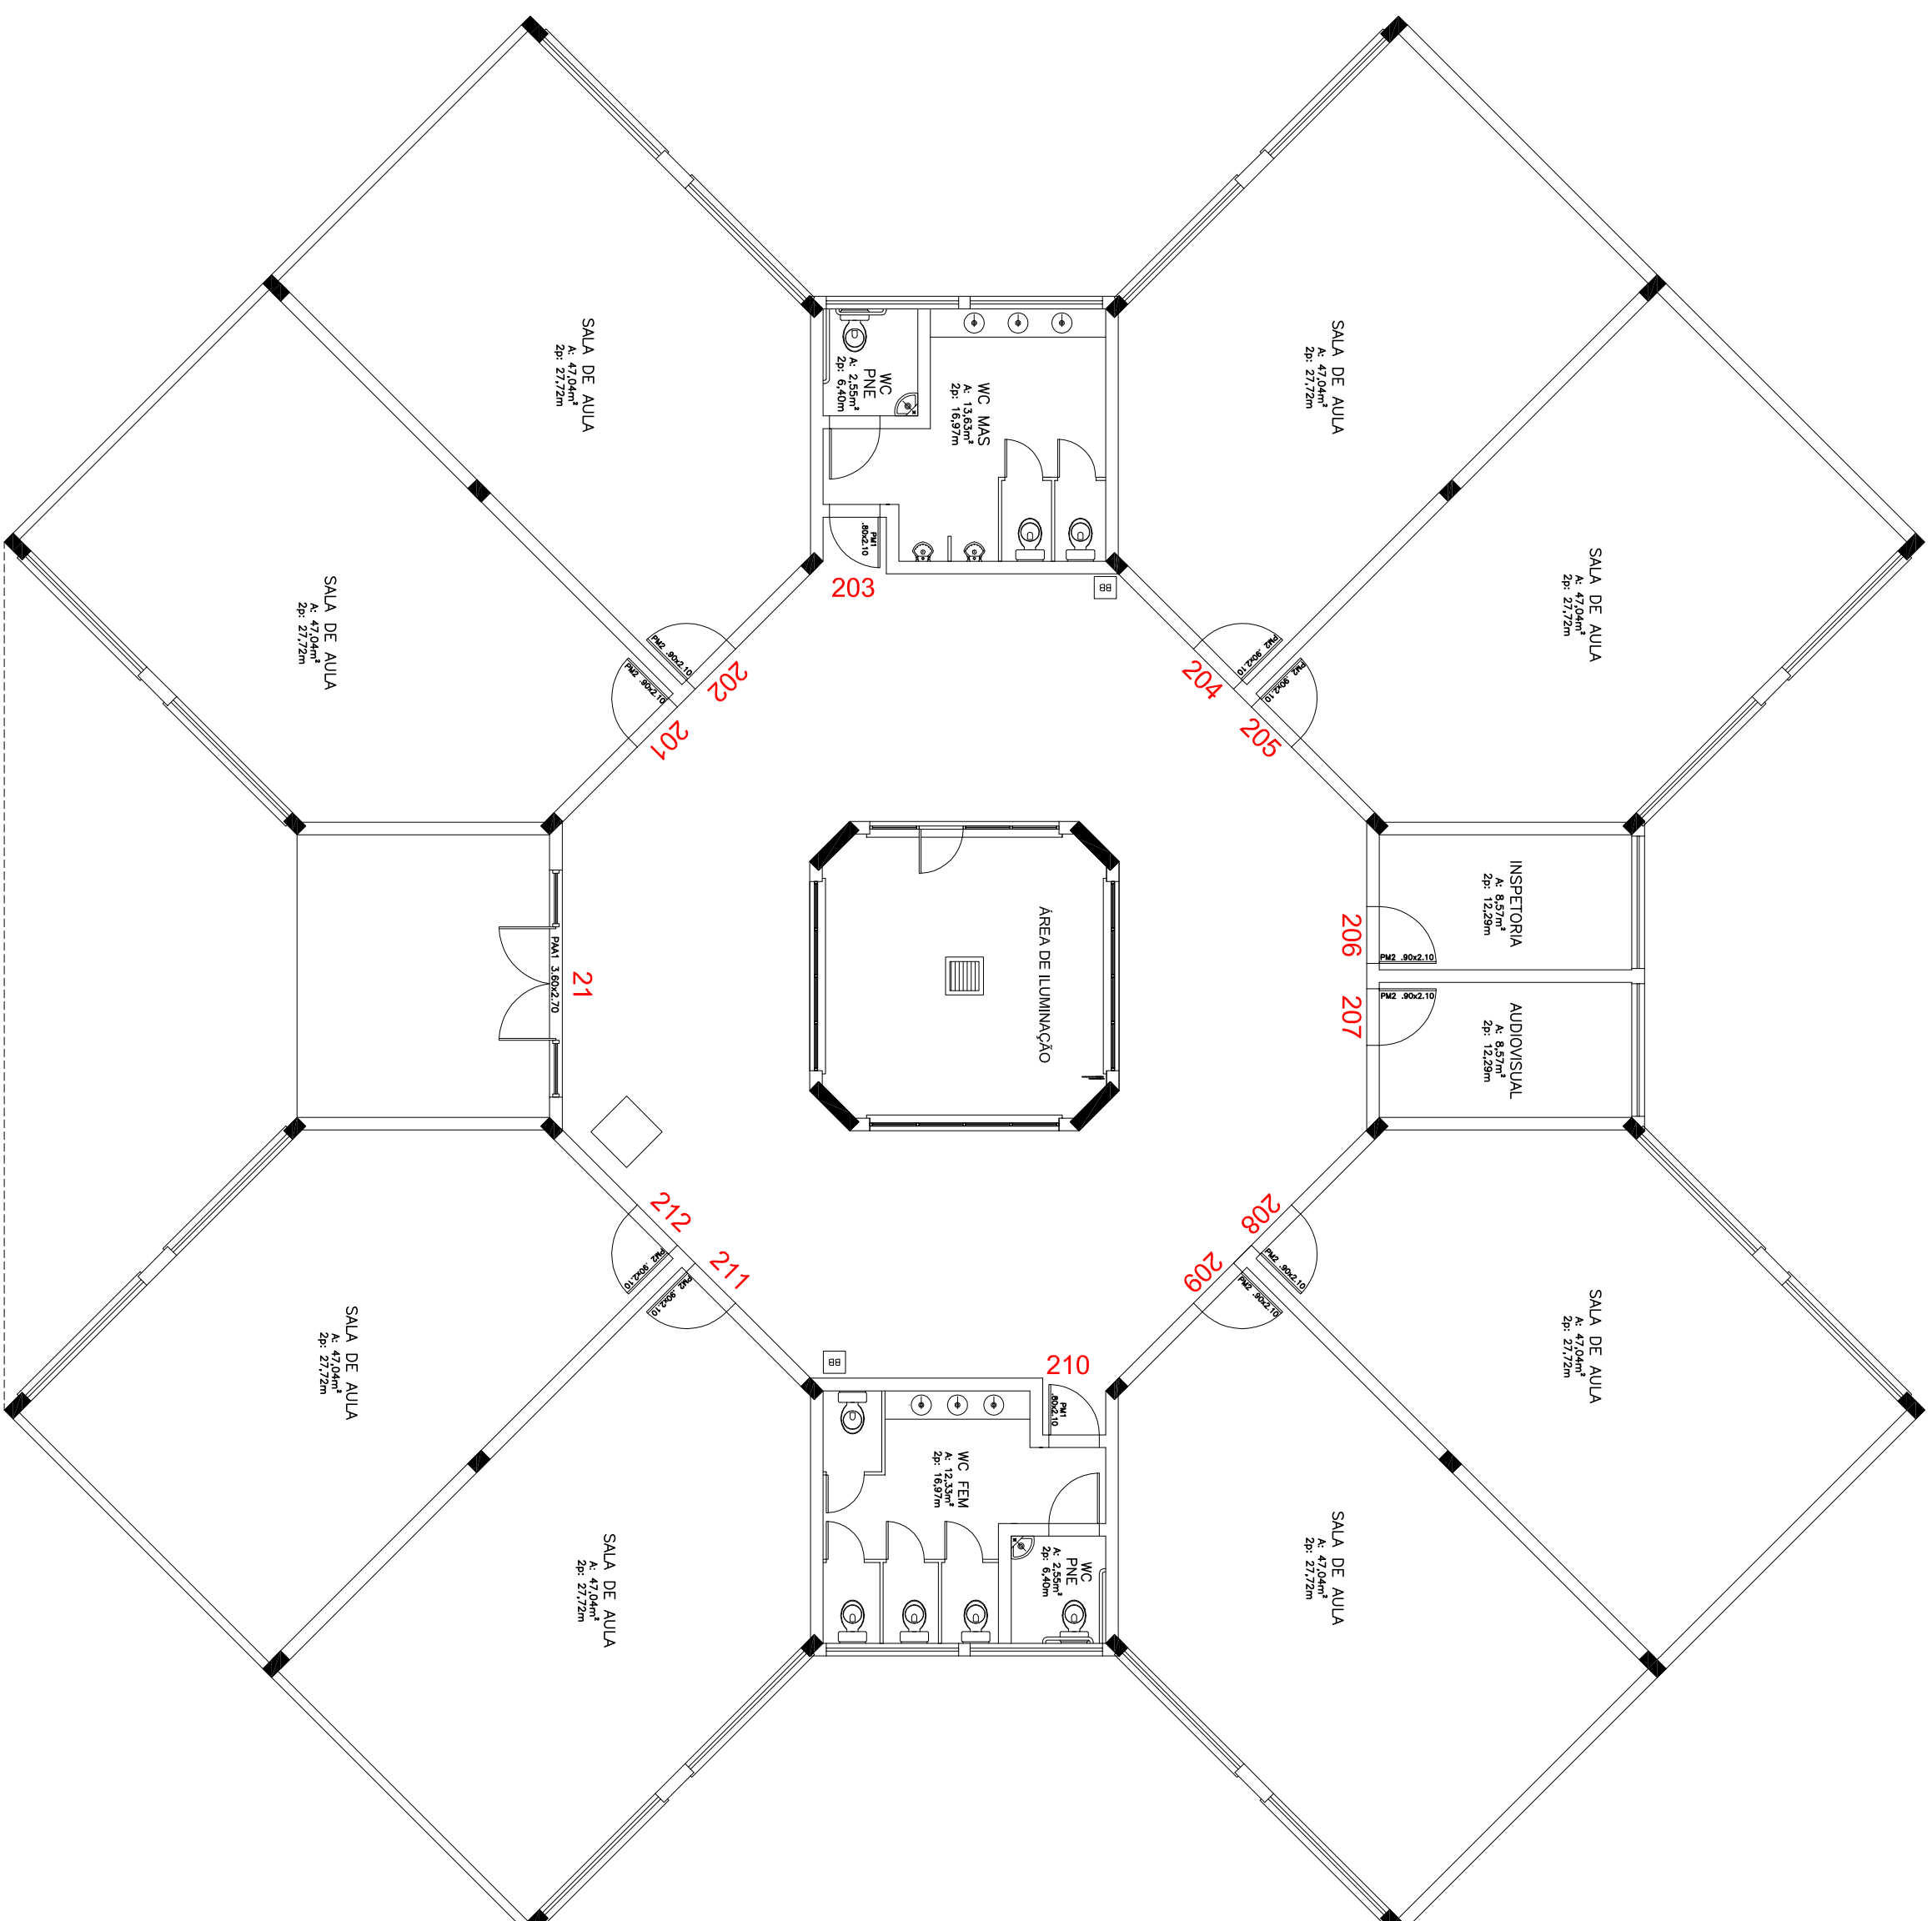

**OBS.: CONFERIR MEDIDAS EM OBRA**  
**DPO- DIRETORIA DE PROJETOS E OBRAS**  
 Praça José Bonifácio, nº 01 - CEP 96015-170 - PELOTONS/RN  
 (53) 3026.7242 / 3026.7241 / 3026.7240  
 dpo\_cpof@fisuul.edu.br / dpo@fisuul.edu.br

**RESPONSÁVEL TÉCNICO/PROJET****-RESPONSÁVEL TÉCNICO/EXECUÇÃO:**

**PROPRIETÁRIO: \_\_\_\_\_**

## CAMPUS BAGÉ - BLOCO SALAS DE AULA

# PROJETO ARQUITETÔNICO

DESENHO	MICHELLE/MÜNCHH
VISTO	
MODIF. EM	SETEMBRO/2011
ARQUIVO	CBA 004/2011
DATA	MARÇO/2011
ESCALA	1/100
PRANCHA	PAR 03/08

NUMERAÇÃO DE PORTAS  
BLOCO 2

11192, 168, 100, 101) PASTA TRABALHO CAMPUS BAGÉ, LICITAÇÃO 2011 BLOCO AGRINDÚSTRIA, CERCAMENTO DA PEDREIRA E IDENTIFICAÇÃO VISUAL, LICITAÇÃO IDENTIFICAÇÃO VISUAL NUMERAÇÃO DOS BLOCOS DE BAGÉ, DMG