


BLOCO CONVIVÊNCIA

- ADESIVO IDENTIFICADOR DAS PORTAS COM NUMERAÇÃO (UM ADESIVO IDENTIFICADOR POR FOLHA)
- 07 (PORTAS COM 1 FOLHA)
- 01 (PORTAS COM 2 FOLHAS) – n° 301
- TOTAL= 09 ADESIVOS
- ADESIVO IDENTIFICADOR DAS PORTAS PARA SANITÁRIOS (SEM NUMERAÇÃO)
- SANITÁRIO FEMININO
- 01 – n° 305
- SANITÁRIO MASCULINO
- 01 – n° 308
- TOTAL= 02 ADESIVOS
- ADESIVO IDENTIFICADOR COM LOGOTIPO
- 01 (PORTAS COM 1 FOLHA) – n° 32
- 01 (PORTAS COM 2 FOLHAS) – n° 31
- TOTAL= 03 ADESIVOS

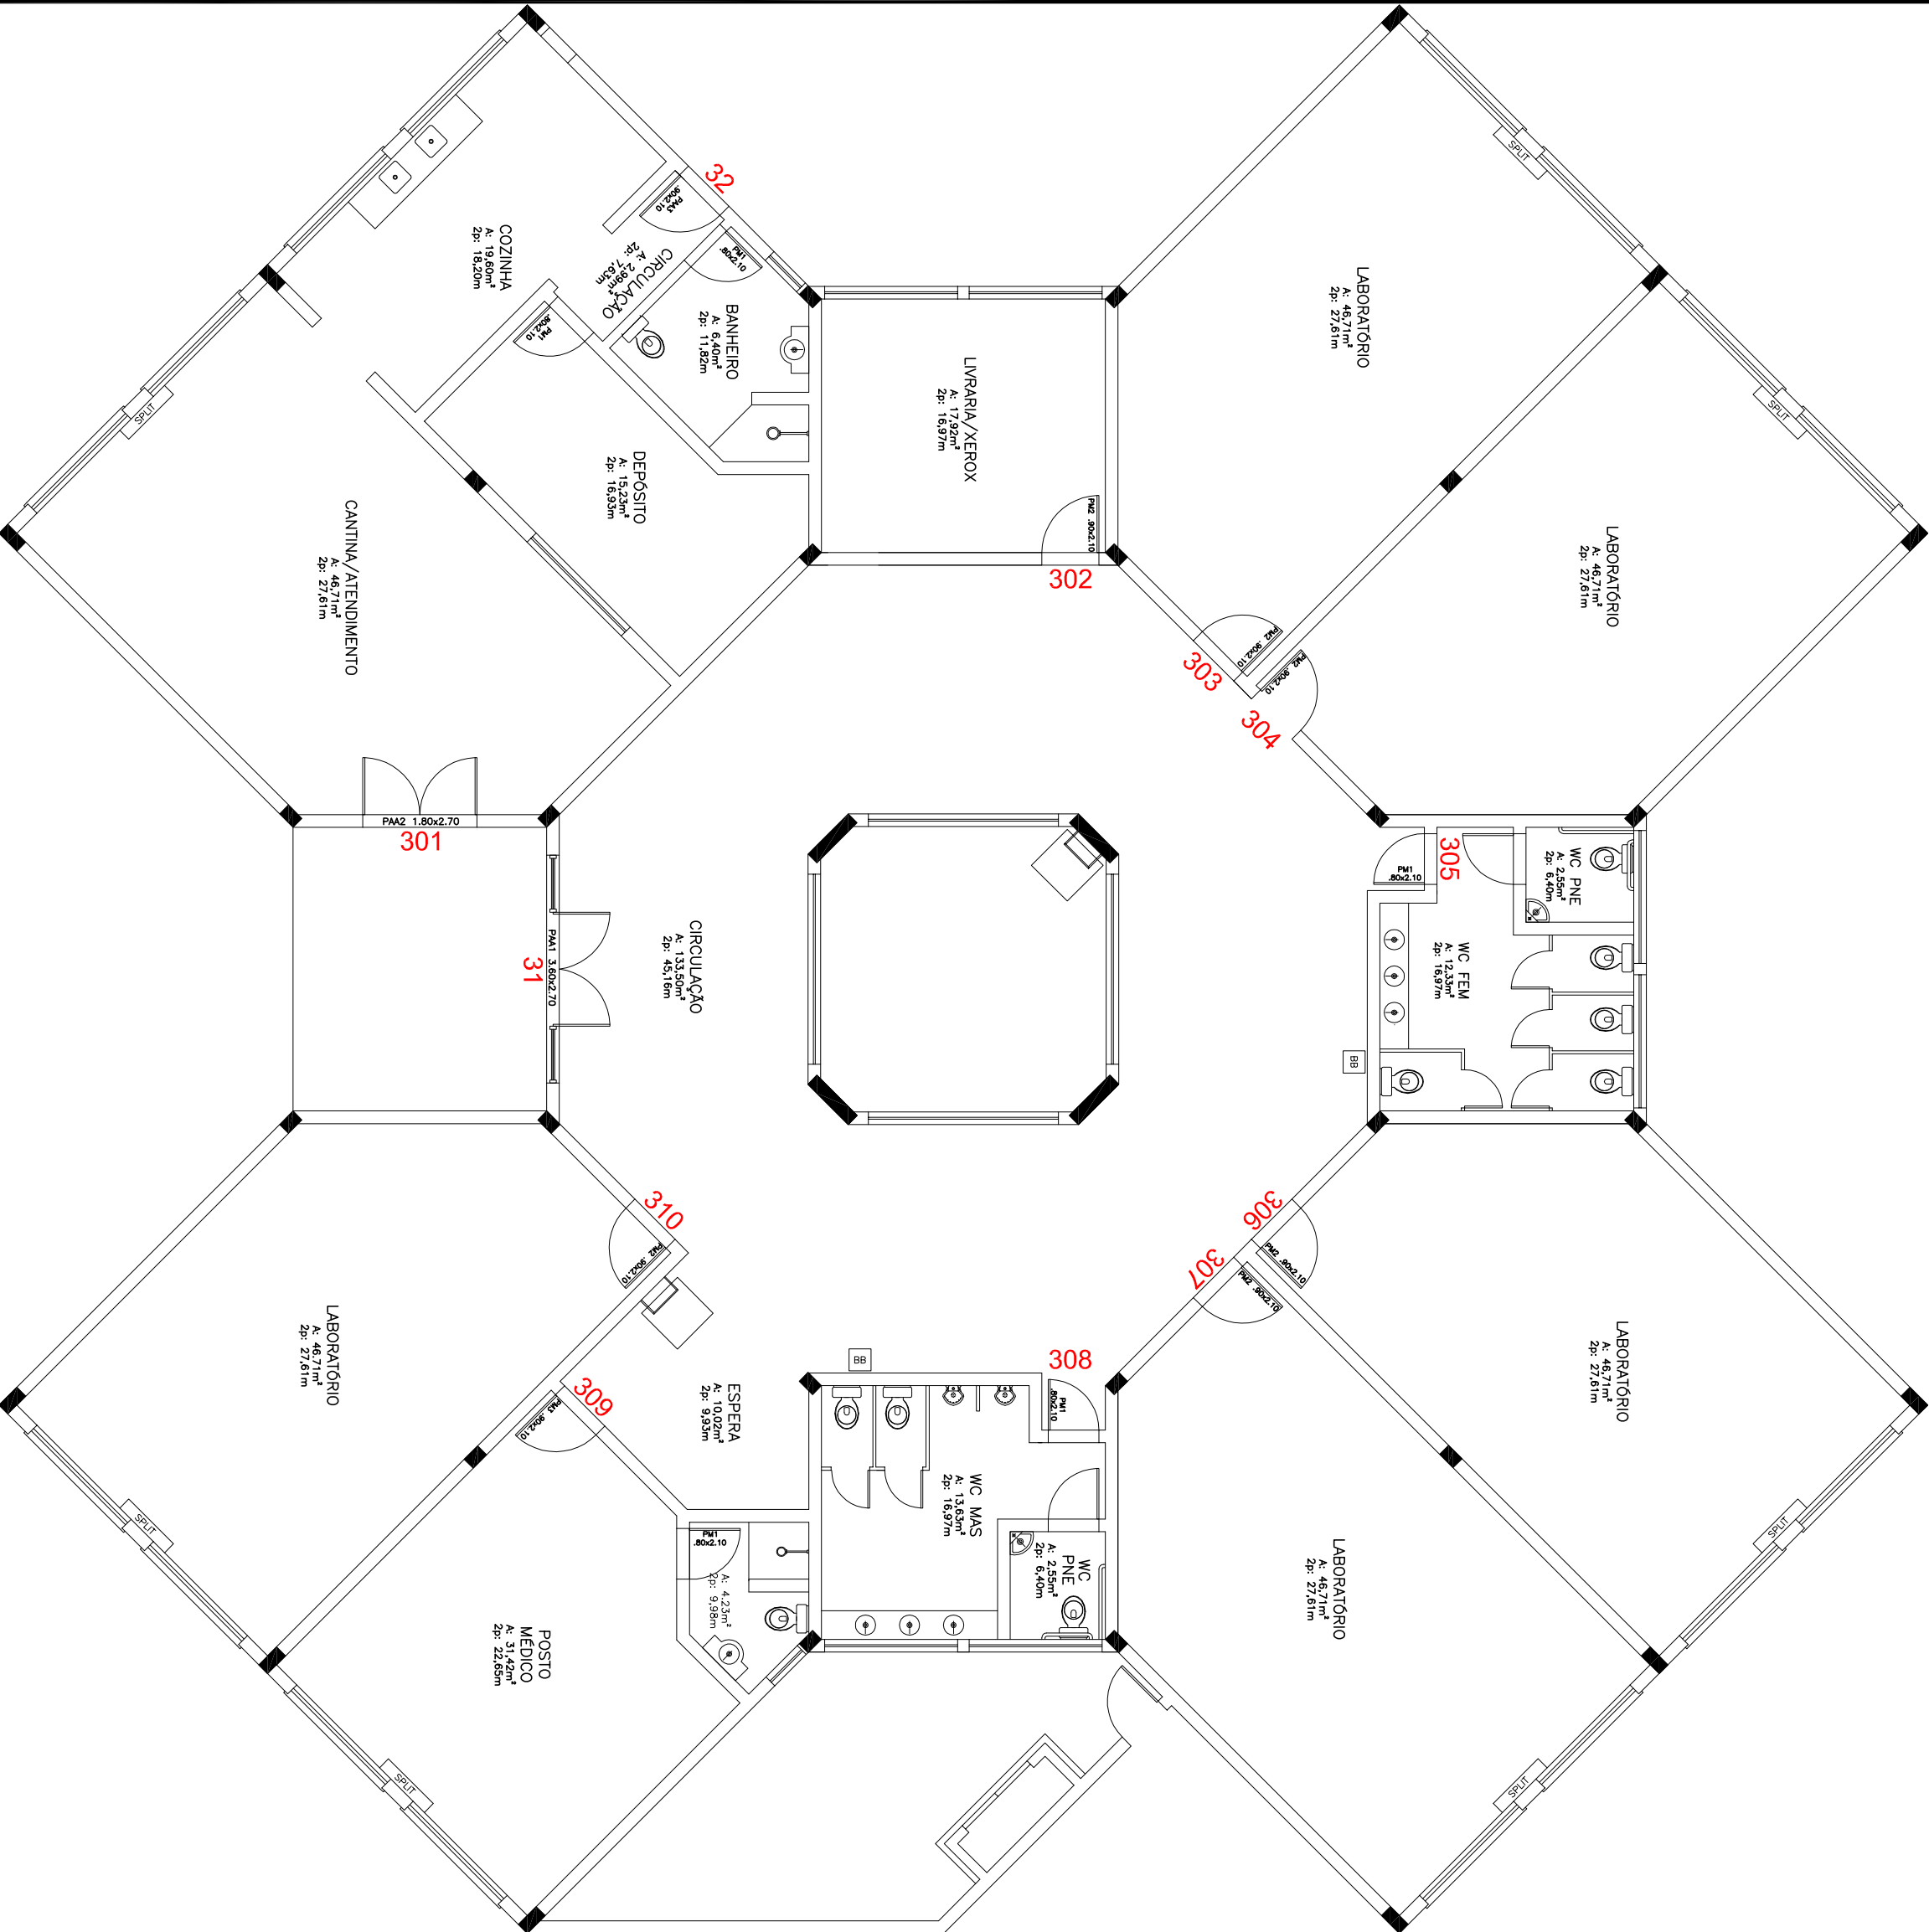

OBS.: CONFERIR MEDIDAS EM OBRA

INSTITUTO FEDERAL

SUL-RIO-GRANDENSE

DPO- DIRETORIA DE PROJETOS E OBRAS

Praca Jos Bonifcio, n° 01 – CEP 96015-170 – PELOTAS/RS

(53) 3026.7242 / 3026.7241 / 3026.7240

dpo_cprou@ifrsul.edu.br / dpo@ifrsul.edu.br

RESPONSÁVEL TÉCNICO/PROJETO: _____

RESPONSÁVEL TÉCNICO/EXECUÇÃO: _____

PROPRIETÁRIO: _____

CAMPUS BAGÉ - BLOCO CONVIVÊNCIA

PROJETO ARQUITETÔNICO

NUMERAÇÃO DE PORTAS

BLOCO 3

DESENHO	MICHELLE/MUNCHOW
VISTO	
MODIF. EM	SETEMBRO/2011
ARQUIVO	CBA_004/2011
DATA	MARÇO/2011
ESCALA	1/100
PRANCHA	PAR 04/08

1102-108-100-109PRANCHA TRABALHOCAMPUS BAGÉLICENCIAMENTO 2011BLOCO ACORDINDUSTRIA, CERCAMENTO DA PROPRIEDADE E IDENTIFICAÇÃO VISUALCITAÇÃOIDENTIFICAÇÃO VISUALNUMERAÇÃO DOS BLOCOS DE BAGÉDIMG