

## BLOCO GUARITA

- ADESIVO IDENTIFICADOR DAS PORTAS COM NUMERAÇÃO (UM ADESIVO IDENTIFICADOR POR FOLHA)



02 (PORTAS COM 1 FOLHA) – n.º G1– G3

TOTAL= 02 ADESIVOS

- ADESIVO IDENTIFICADOR DAS PORTAS PARA SANITÁRIOS (SEM NUMERAÇÃO)

SANITÁRIO  
01 – n.º G2

TOTAL= 01 ADESIVOS

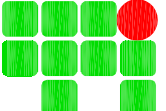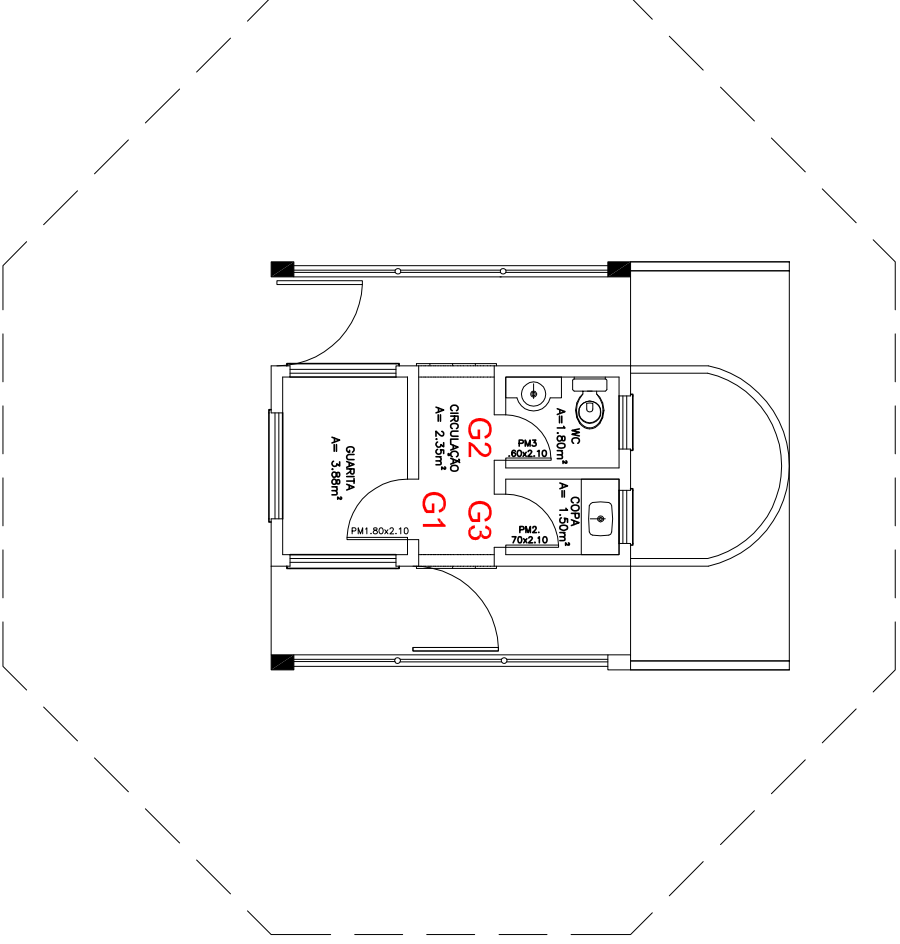

**OBS.: CONFERIR MEDIDAS EM OBRA**  
**DPO - DIRETORIA DE PROJETOS E OBRAS**  
 Praça José Bonifácio, nº 01 - CEP 96015-170 - PELOTAS/RS  
 (53) 3026.7242 / 3026.7241 / 3026.7240  
 dpo\_cproj@ifrsul.edu.br / dpo@ifrsul.edu.br

**RESPONSÁVEL TÉCNICO/PROJETO:**

**— RESPONSÁVEL TÉCNICO/EXECUÇÃO: —**

**— PROPRIETÁRIO: —**

# CAMPUS BAGÈ - GUARITA

# PROJETO ARQUITETÔNICO

NUMERAÇÃO DO BLOCO

\\192.168.100.10\pasta trabalho\campus bagé\licação 2011\bloco agroindústria, cercamento da pedreira e identificação visual\licação\identificação visual\numeração dos blocos de bagé.dwg

|           |               |
|-----------|---------------|
| DESENHO   | MÜNCHOW       |
| VISTO     |               |
| MODIF. EM | SETEMBRO/2011 |
| ARQUIVO   | CBA 004/2011  |
| DATA      | MARÇO/2011    |
| ESCALA    | 1/100         |
| PRANCHA   | PAR 07/08     |